



1 Fasade Nord
1 : 100

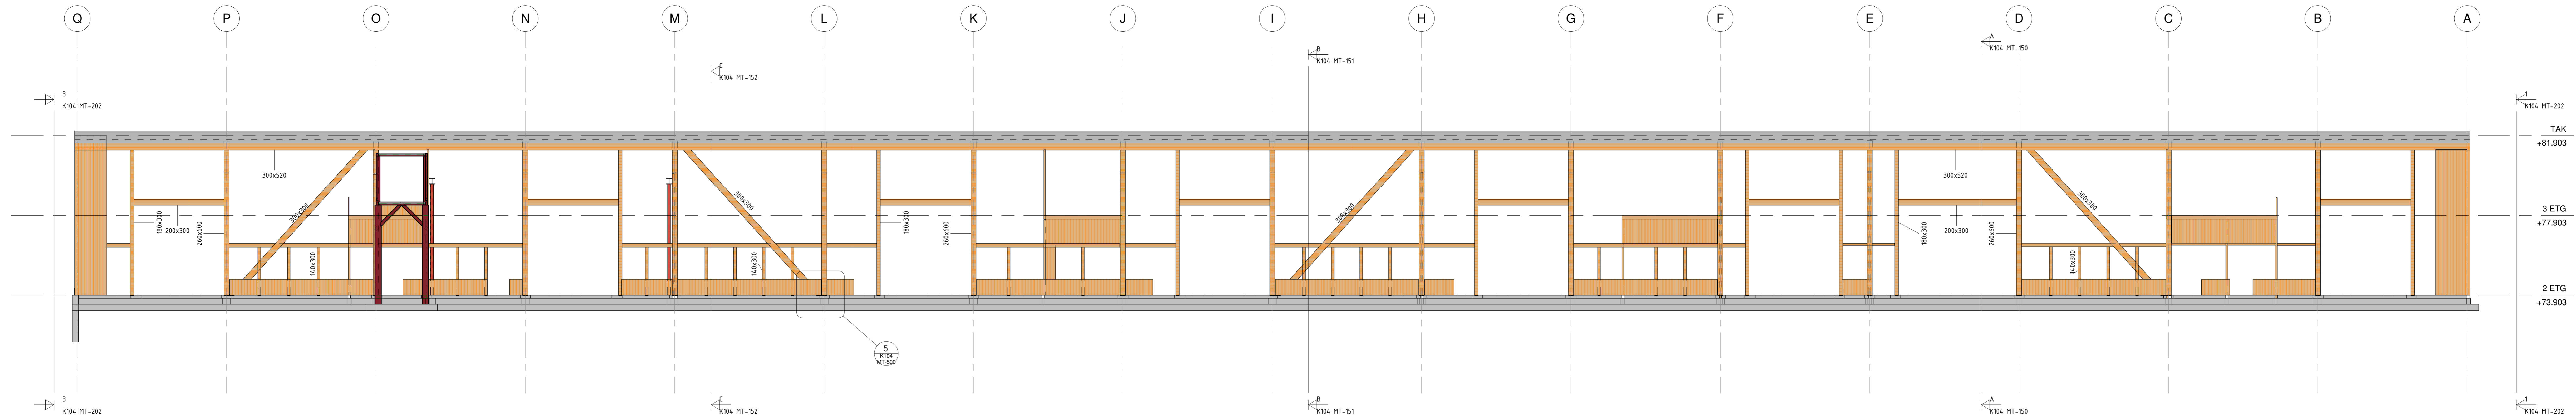


2 Fasade Sør
1 : 100

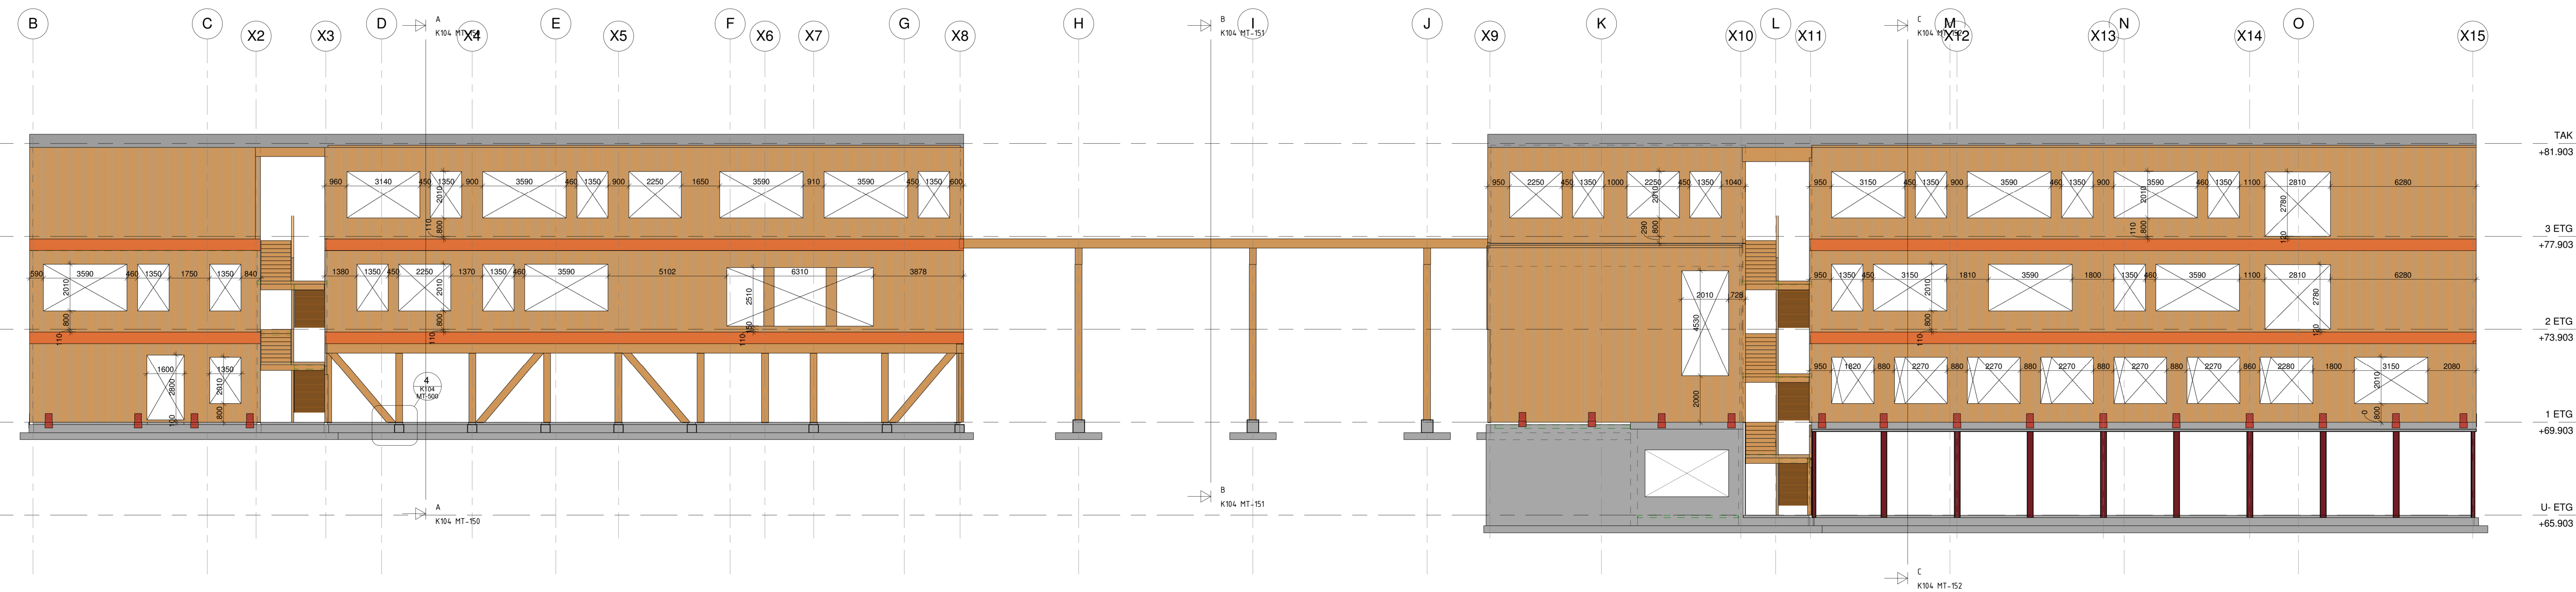

Teign. nr.	K104 MT-200	Rev.	A
Teign.	Fasade Nord og sør	MB	
		Dato	12.06.15

12.06.15	Anbudstegninger	AV	OG
Rev	Dato	Teign.	Kontr.

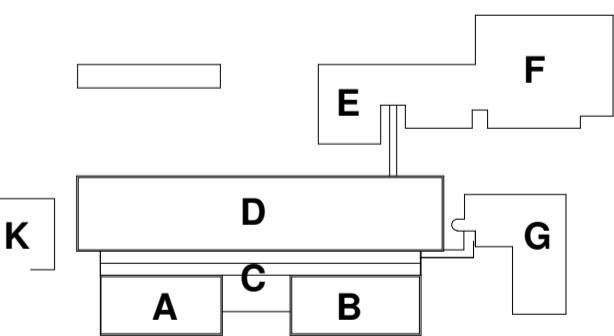


K104 Romsdal VGS

Engbretts vei 5, 6275 Oslo
Tel: 23 27 89 00
www.hoyefirsteth.no


KONSULENTER:	HOYEFIRSTETH AS	BYFØR:	Asplan VAB AS
ARK:	Risto Arkitektur AS	BYGGER:	Asplan VAB AS
LANSJ:	Solberg Arkitektur AS	BYGGER:	CONAS
BYGGER:	Rogner Frøen AS	BYGGER:	Rustad AS
BYGGER:	Norconsult AS	BYGGER:	Stam-Eliassen AS

Form:	Anbudstegning	For:	RIB	Teign. nr.:	AV
Teign. nr.:	Fasade Nord og sør	Kontr.:	OG	Dato:	12.06.15
Teign. nr.:	K104 MT-200	Rev.:	A		

1 Fasade akse X8
1 : 50

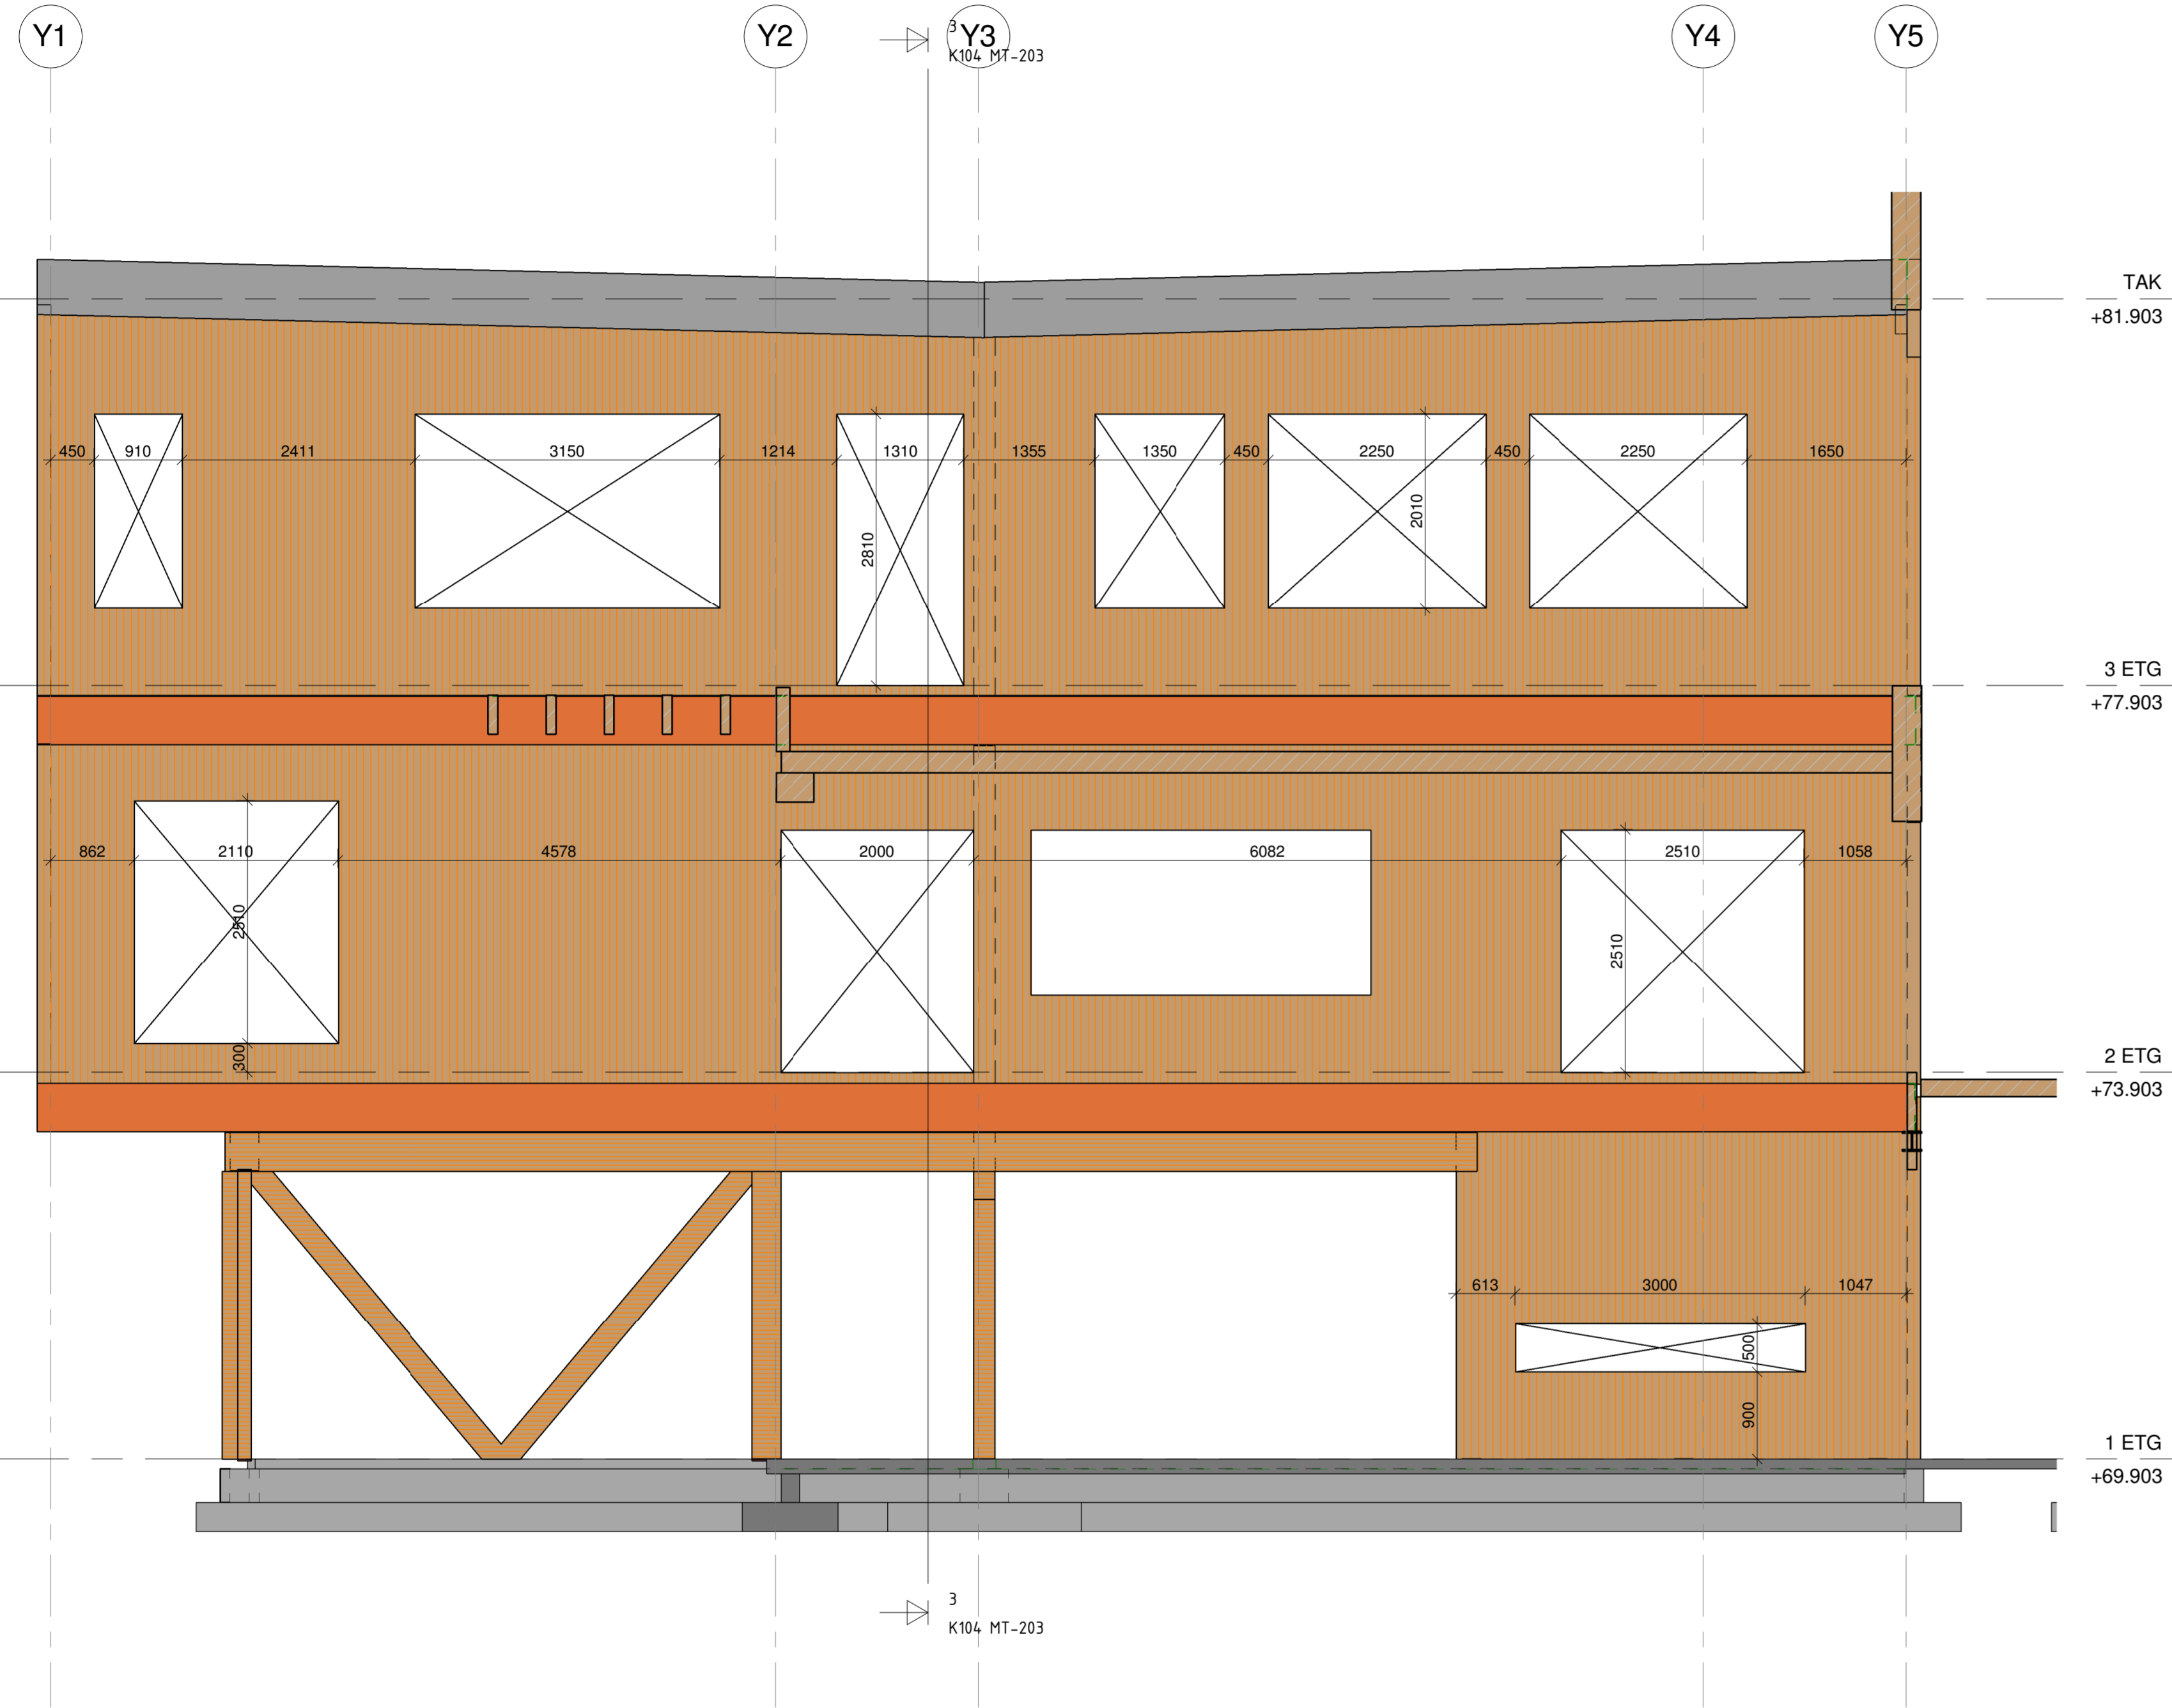


2 Fasade akse X9
1 : 50

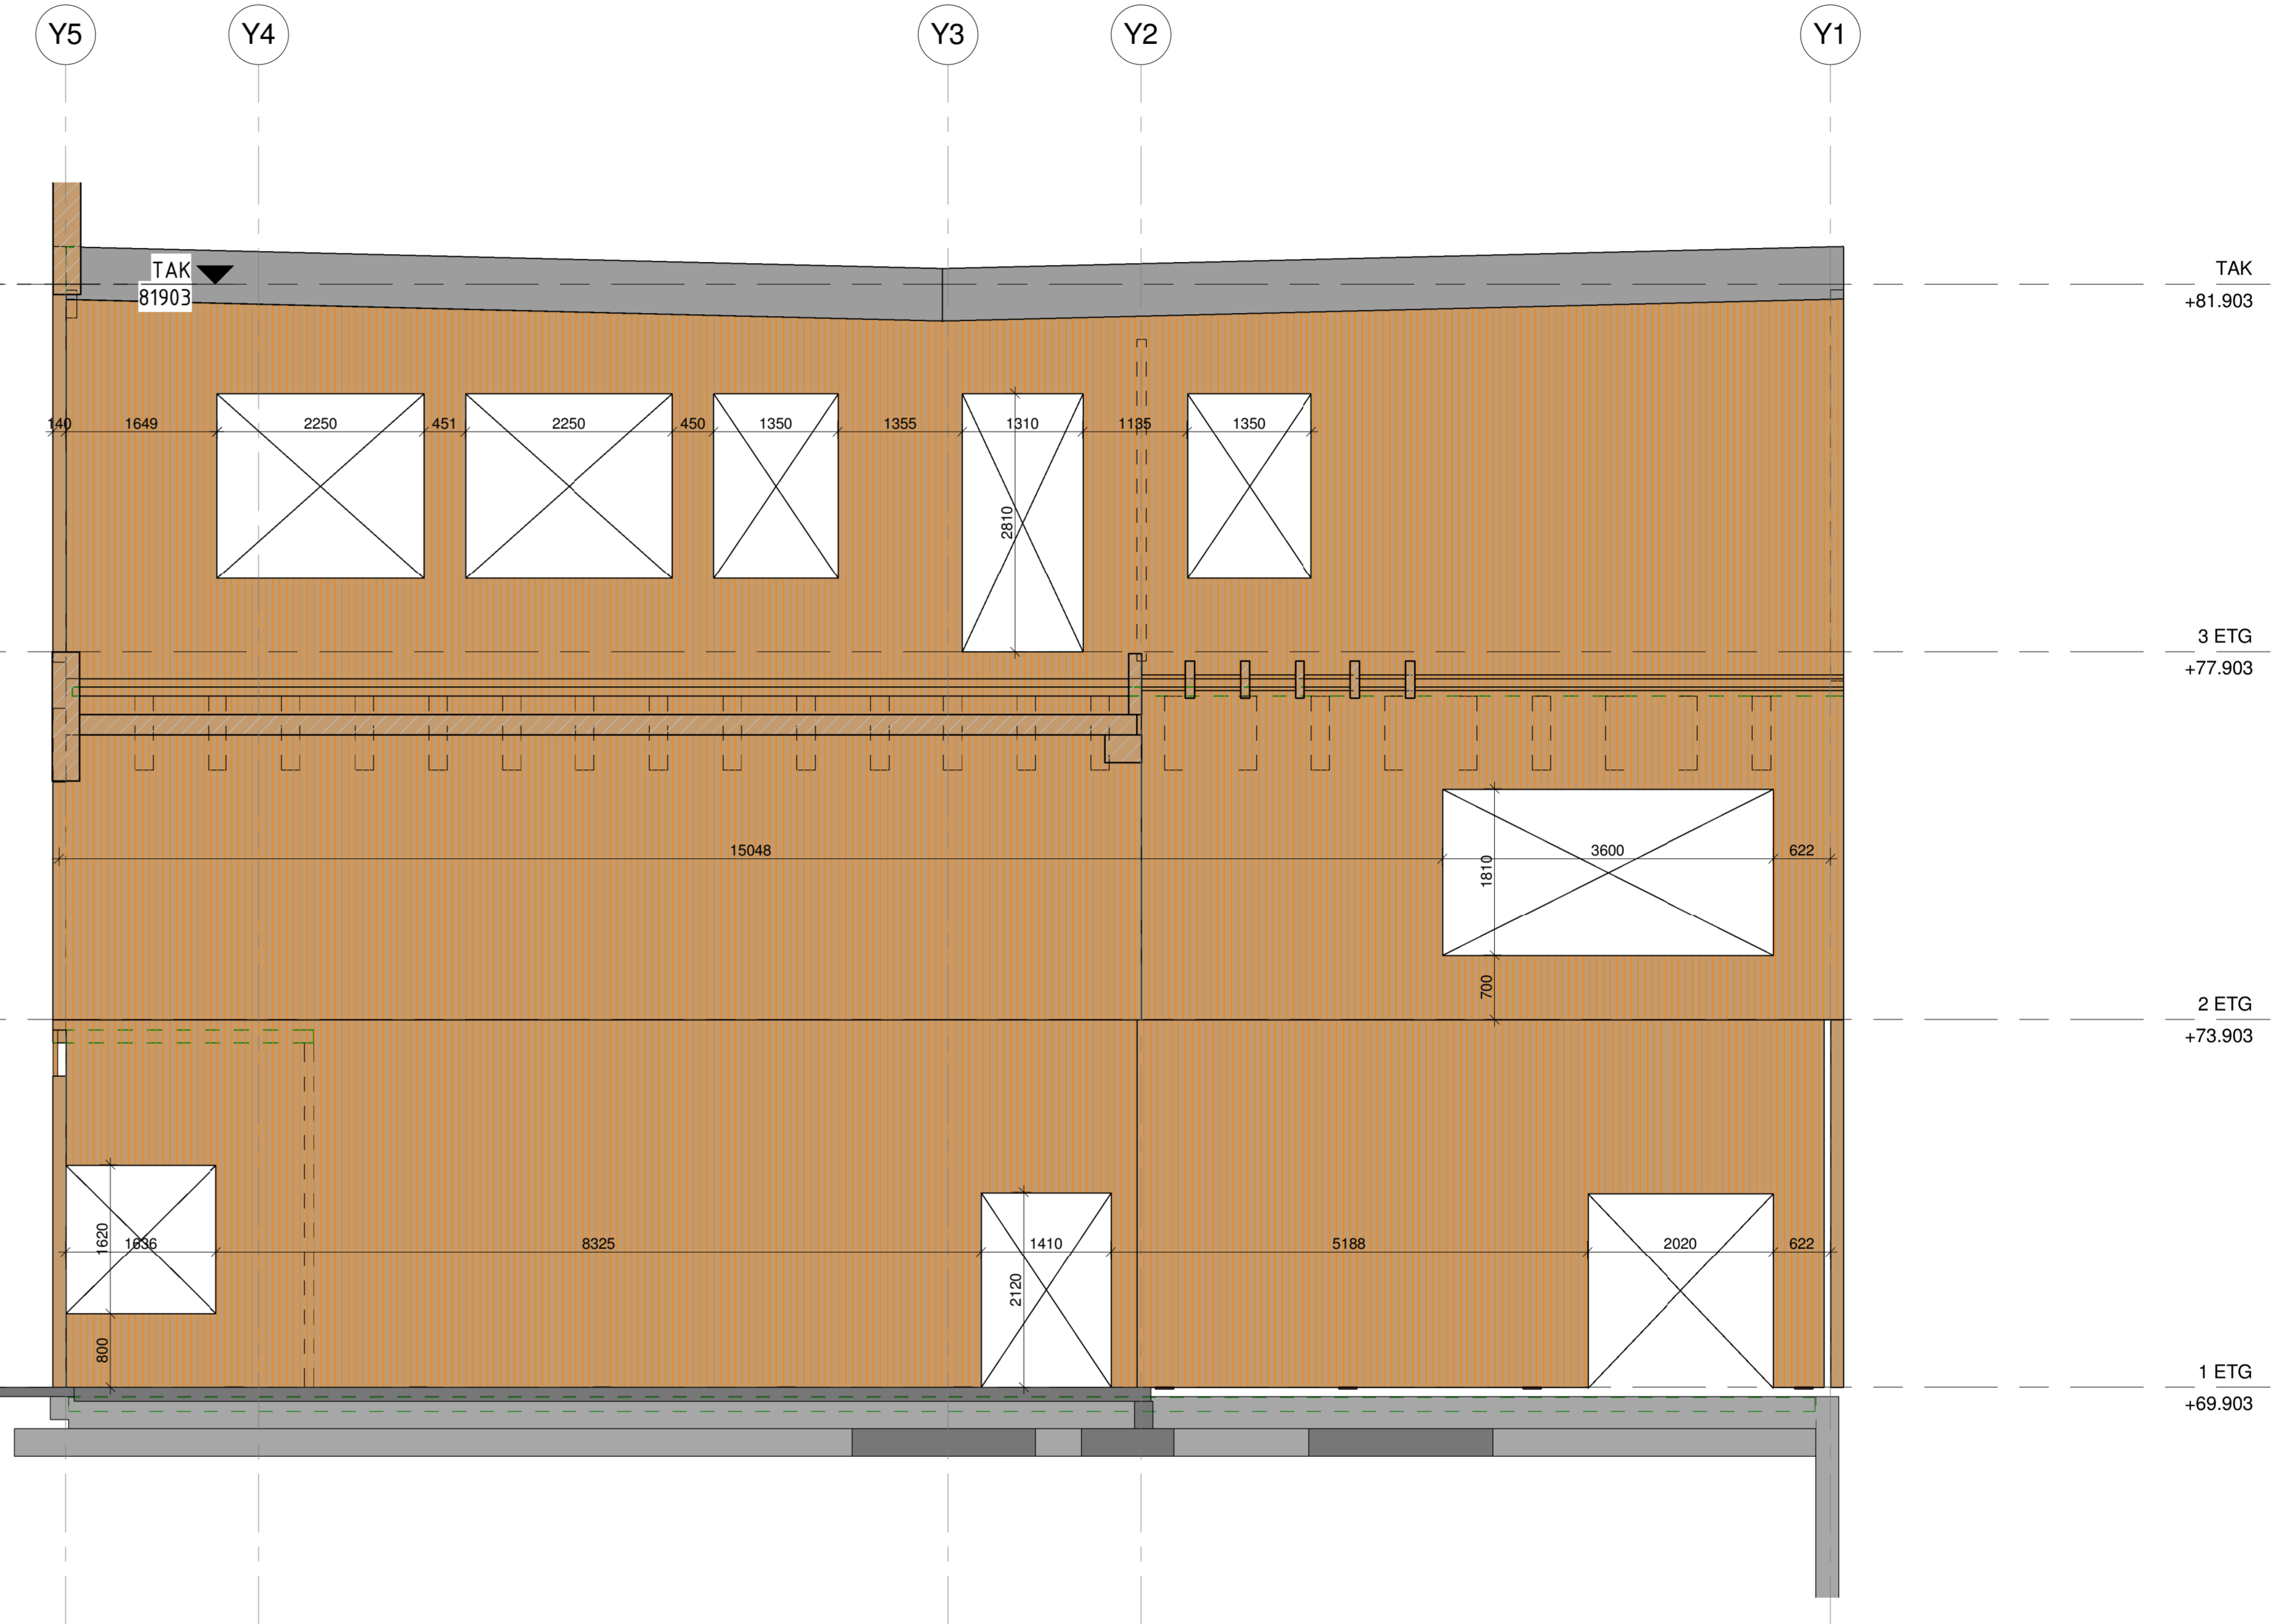

Tegn nr:	K104 MT-201	Rev:	A
Tegning:	Fasader mot aula	Mål:	
		Dato:	12.06.15

Rev	Dato	Anbudstegninger Tekst	ÅV	OG
A	12.06.15	Anbudstegninger	ÅV	OG

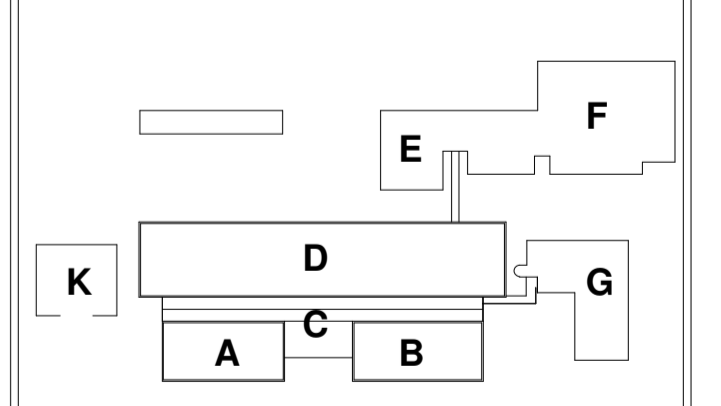


K104 Romsdal VGS

Engelbrets vei 5, 6275 Oslo
Tel: 23 27 80 00
www.hoyefinseth.no


KONSULENTER:	HCS arkitektur AS	REBYE:	Asplan Vux AS
ADK:	Rato arkitektur AS	DRØFFVA:	Asplan Vux AS
LARK:	Søberg Arkitektur AS	RSK:	VERKS AS
SB:	Hoyer Finseth AS	REB:	CDW AS
EE:	Norconsult AS	RSB:	Rambøll AS
		UAK:	Søhm Arkitektur AS

Formål:	Anbudstegning	Fig:	RIB	Tegn.no:	AV
Tegning:	Fasader mot aula	Kontroll:	OG	Godkjent:	OG
Tegn nr:	K104 MT-201	Dato:	12.06.15	Mål:	
		Rev:	A		


1 Fasade Vest - verksted
1 : 100

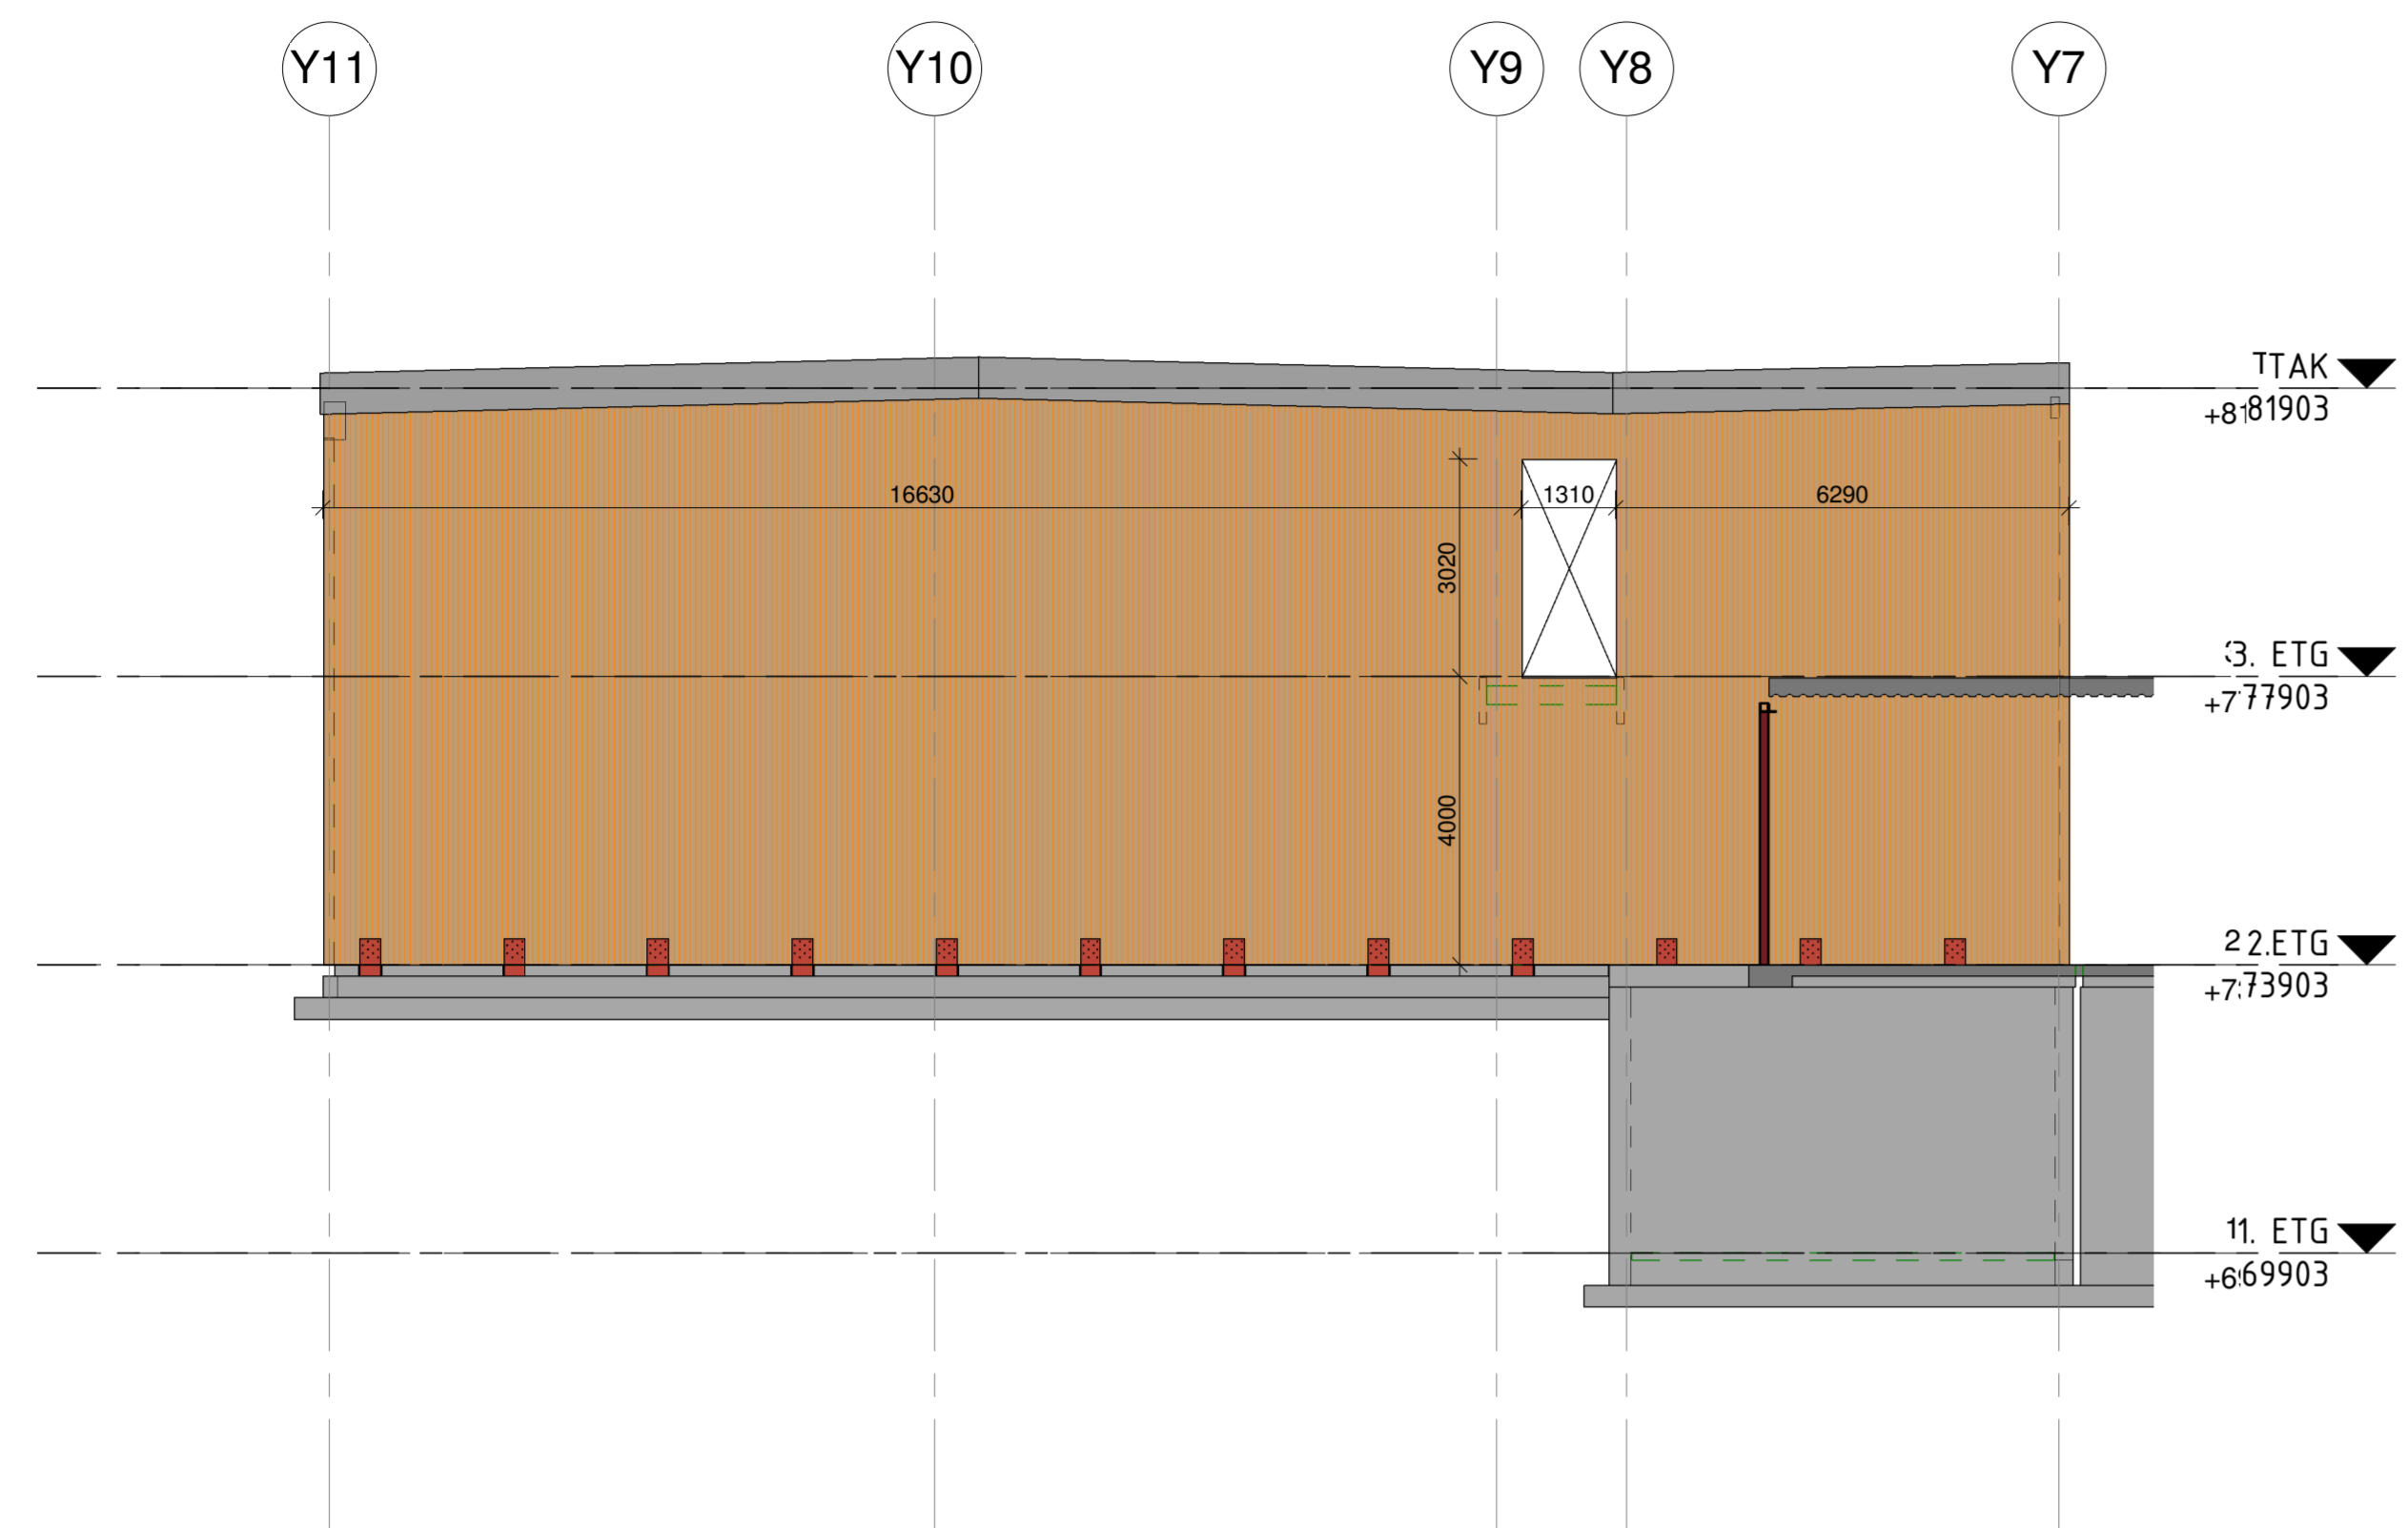


2 Fasade Vest vest fløy
1 : 100

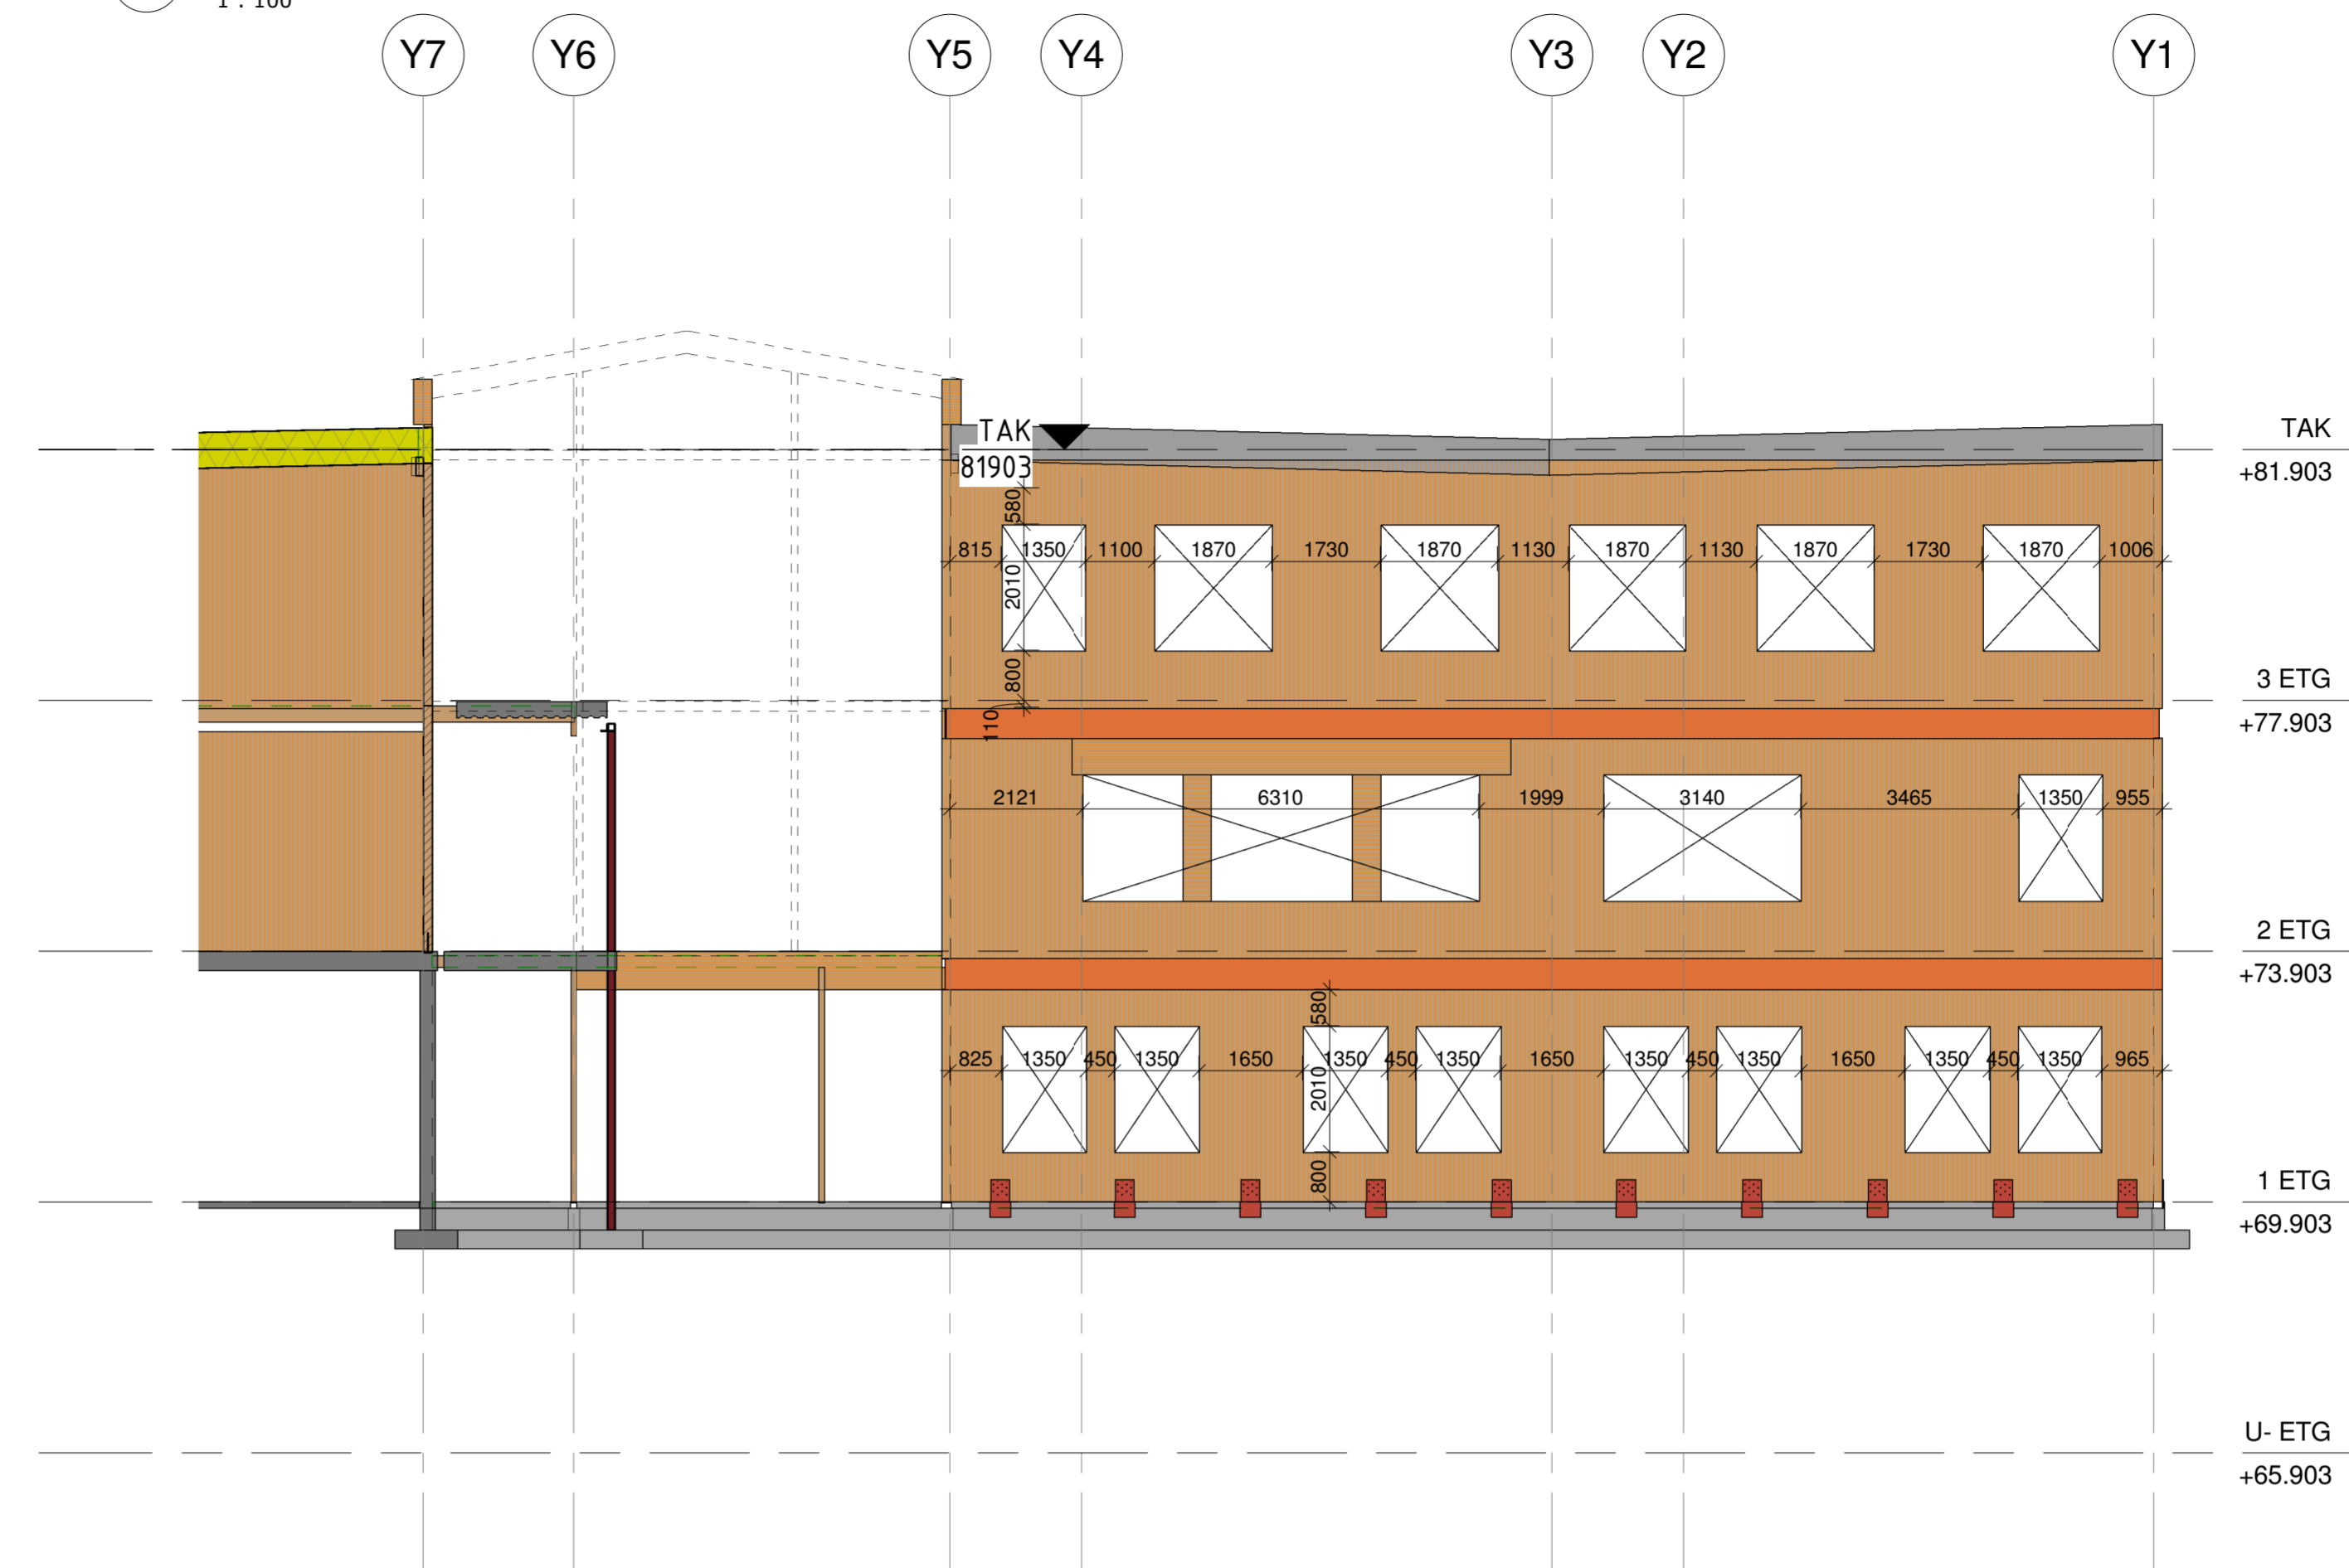

3 Fasade Øst - verksted
1 : 100

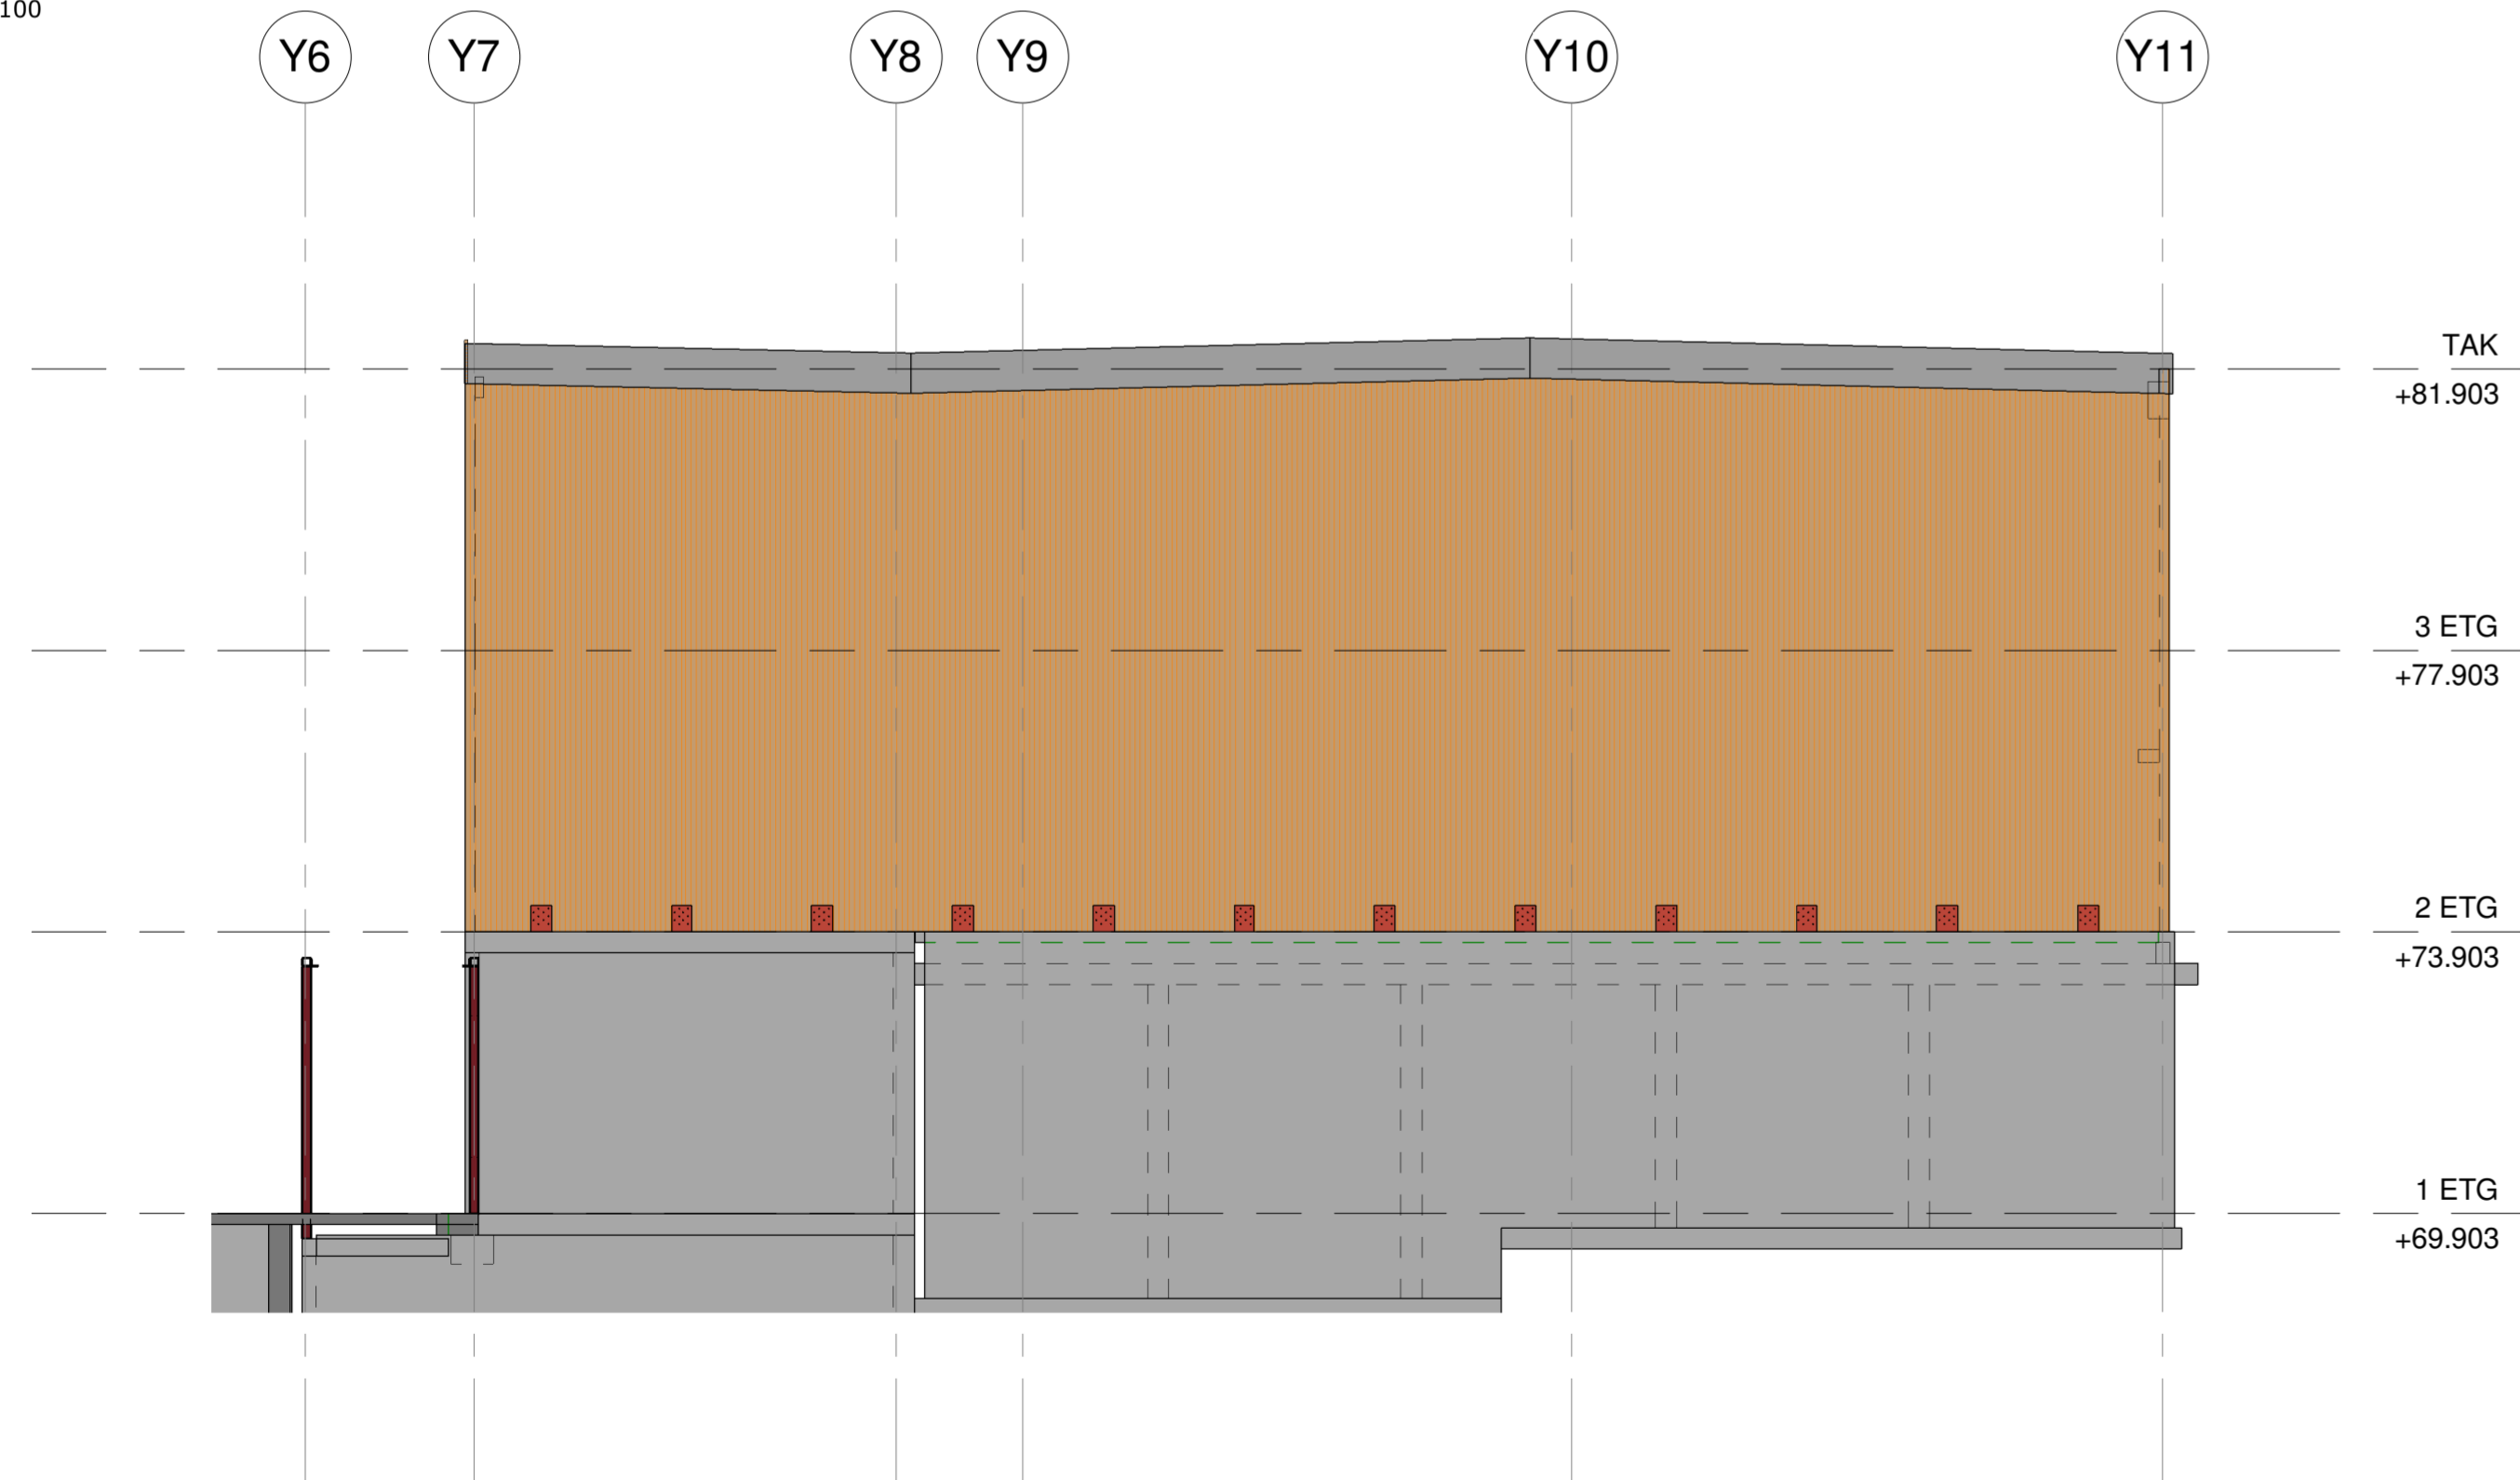


4 Fasade Øst - øst fløy
1 : 100

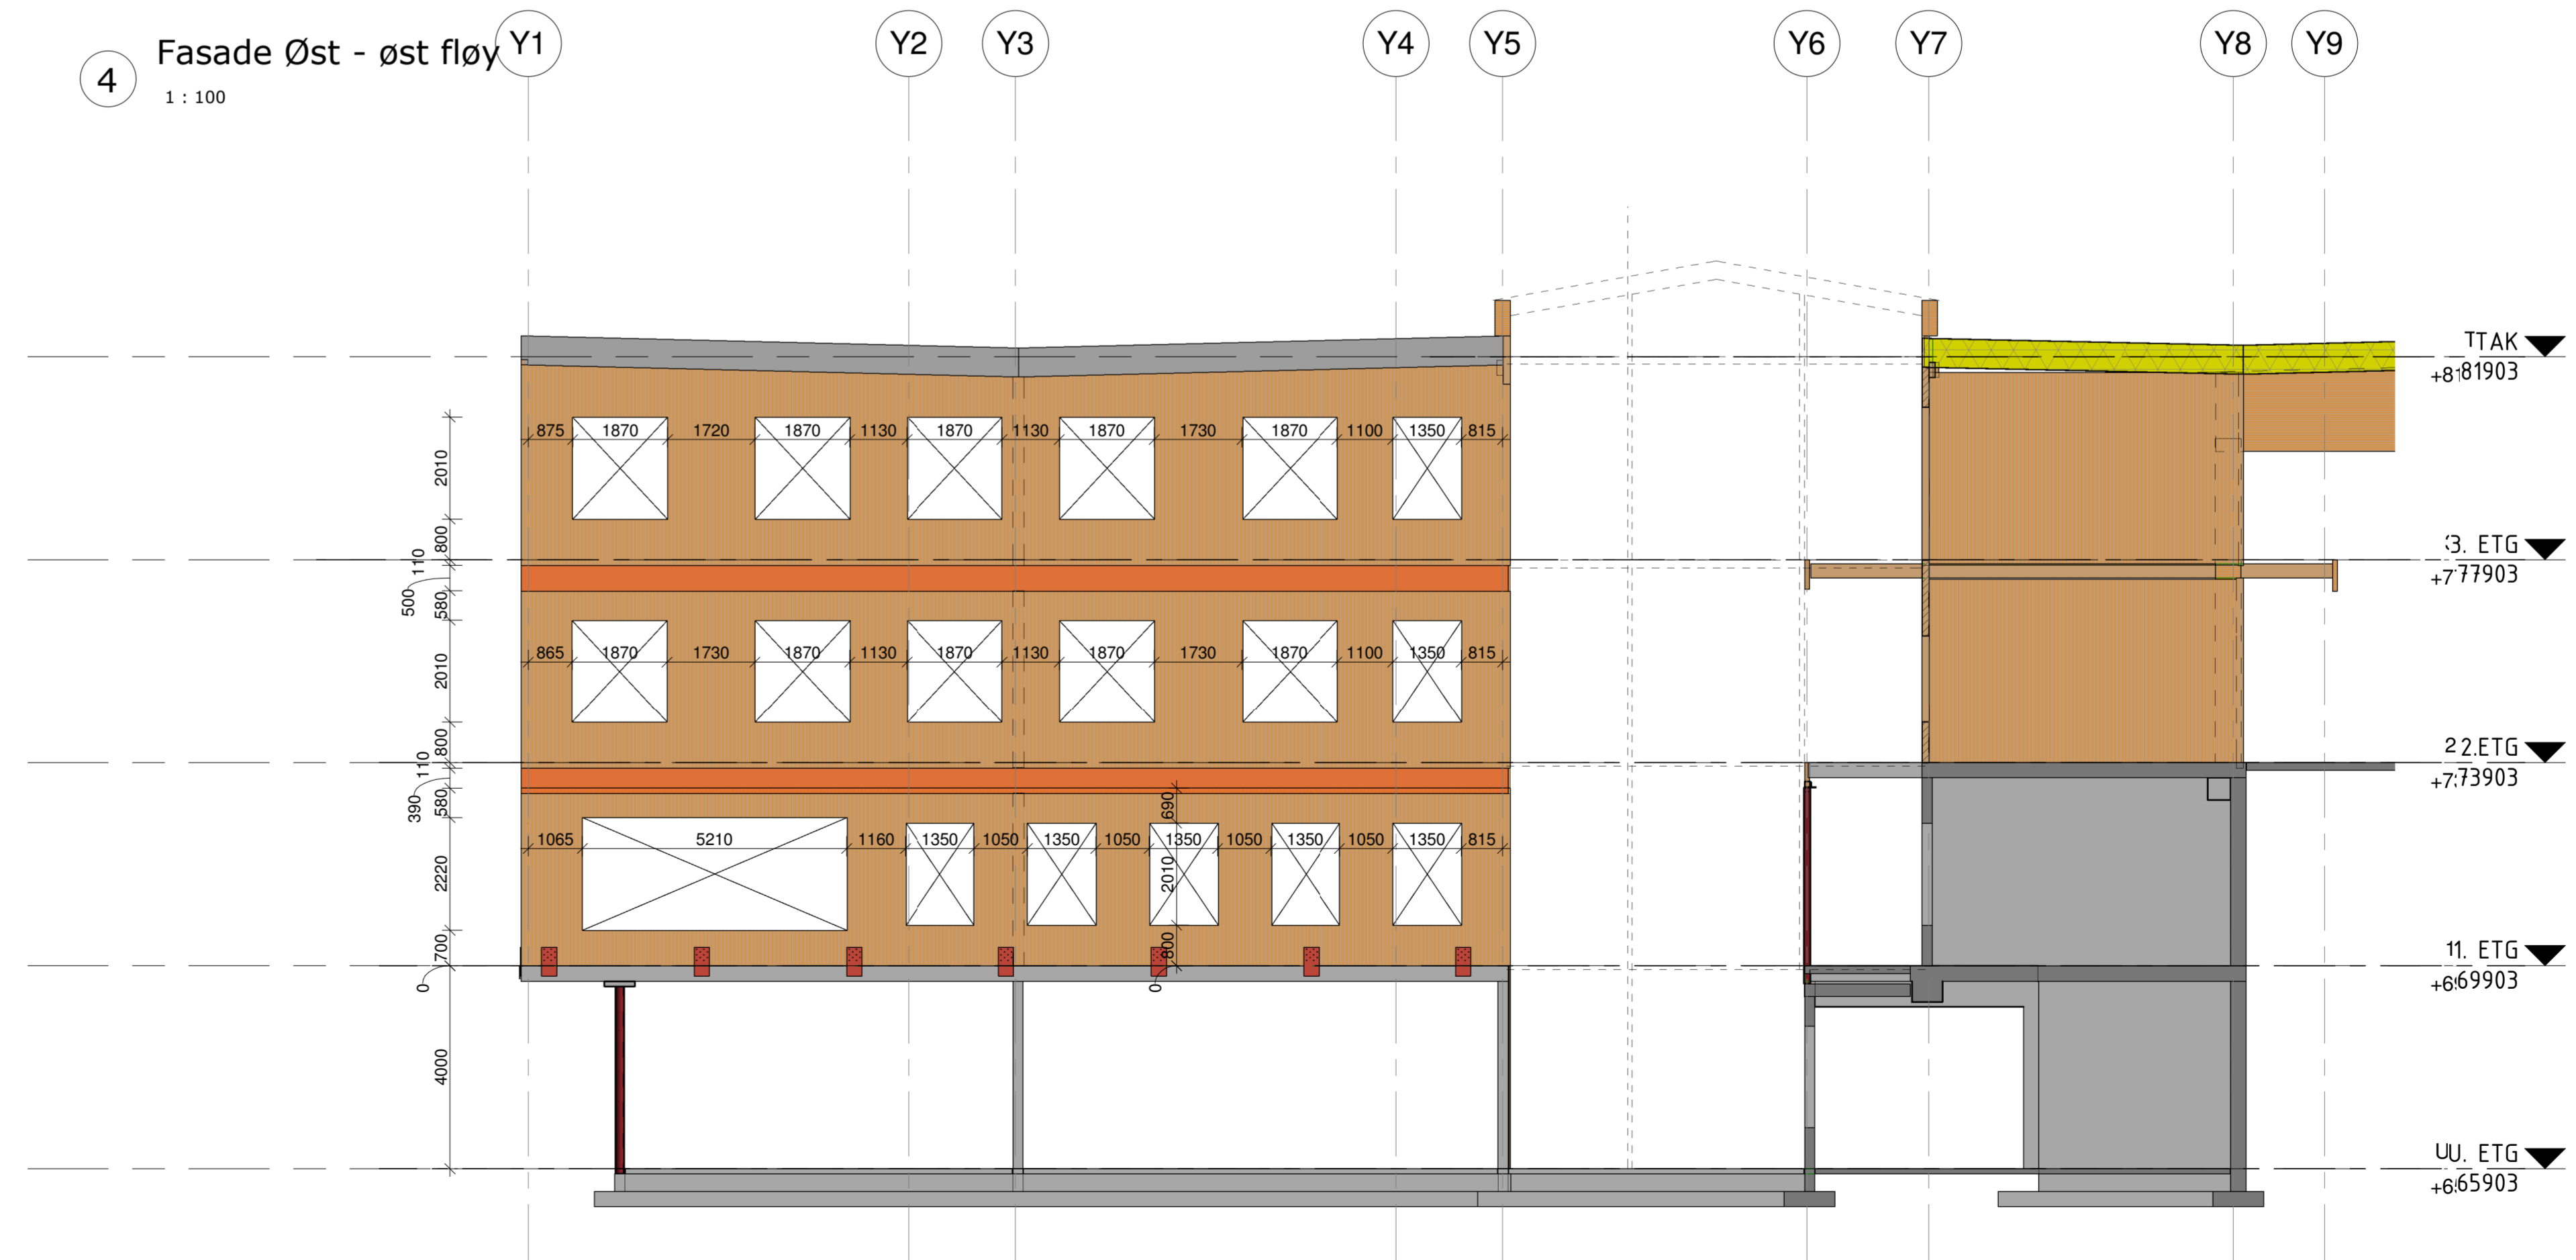

Tegn nr:	K104 MT-202	Rev:	A
Tegning:	Fasade Vest og Øst	Mål:	
		Dato:	12.06.15

A	12.06.15	Anbudstegninger	AV	OG
Rev	Dato	Tekst	Tegn.	Kontr.

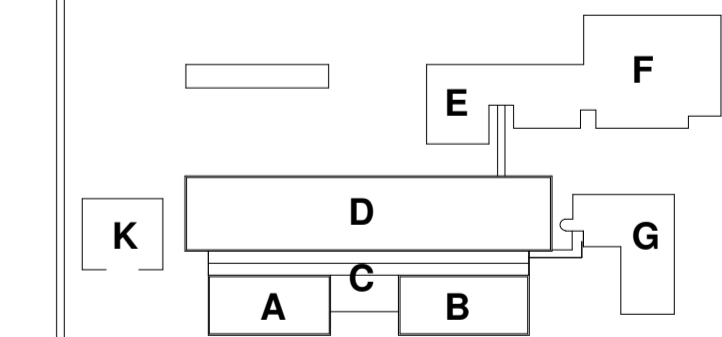

K104 Romsdal VGS

Engelbrets vei 5, 0275 Oslo
Tel: 23 27 80 00
www.hoyerlinsehn.no

KONSULENTER:	Høy Arkitektur AS	RIB	Asplan Vux AS
ADK:	Høy Arkitektur AS	REK:	Asplan Vux AS
LADK:	Søberg Arkitektur AS	RSK:	VEK&S
SB:	Høy Arkitektur AS	REK:	CDW AS
REK:	Norconsult AS	RSK:	Rambøll AS
		REK:	Søhm Arkitektur AS

Formål:	Anbudstegning	Fig:	RIB	Tegn.no:	AV
Tegning:	Fasade Vest og Øst	Kontroll:	OG	Goetjett:	OG
Tegn nr:	K104 MT-202	Dato:	12.06.15	Mål:	
		Rev:	A		