



1 Ståplate plan 2 Etg
1 : 100

 

- T1: 140x200 - 67 stk
- T2: 300x250 - 24 stk
- T3: 100x200 - 134 stk
- T7: 300x300 - 4 stk
- T8: 300x600 - 31 stk
- T9: 180x300 - 9 stk
- T10: 140x300 - 23 stk
- T11: 200x200 - 8 stk

Tegn. nr.	K104 MT-90	Rev.	A
Tegning	Innstøpningsplater Nord	Rev.	
		Dato	12.06.15

Rev.	Dato	Anbudstegninger	AV	OG
		Tekst	Tegn.	Kontr.
A	12.06.15	Anbudstegninger	AV	OG

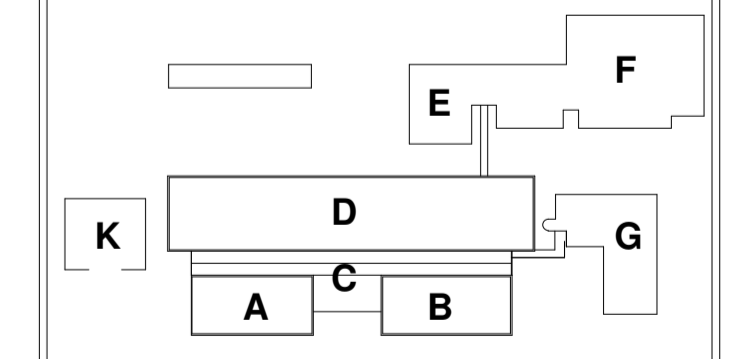

Møre og Romsdal fylkeskommune


K104 Romsdal VGS

Engbøstet vei 5, 6275 Oslo
Tel: 22 37 88 00
www.hoyerforsteth.no

KONSULENTER:	BYGGER:	BYGGER:
ARK: HSB Arkitektur AS	BYGGER: Agden Vår AS	BYGGER: Agden Vår AS
ARK: Rødt Arkitektur AS	BYGGER: VEGUS	BYGGER: VEGUS
LANS: Solberg Arkitektur AS	BYGGER: COBAC	BYGGER: COBAC
BYGGER: Rødt Arkitektur AS	BYGGER: Rødt Arkitektur AS	BYGGER: Rødt Arkitektur AS
BYGGER: Høyer Forsteth AS	BYGGER: Høyer Forsteth AS	BYGGER: Høyer Forsteth AS

Formål:	Anbudstegning	For:	RIB	Tegn. av:	AV
Tegning:	Innstøpningsplater Nord	Konstr.:	OG		
Tegn. nr.:	K104 MT-90	Dato:	12.06.15		
		Rev.:	A		


1 Stålplate plan 1 Etg Vest
1 : 100

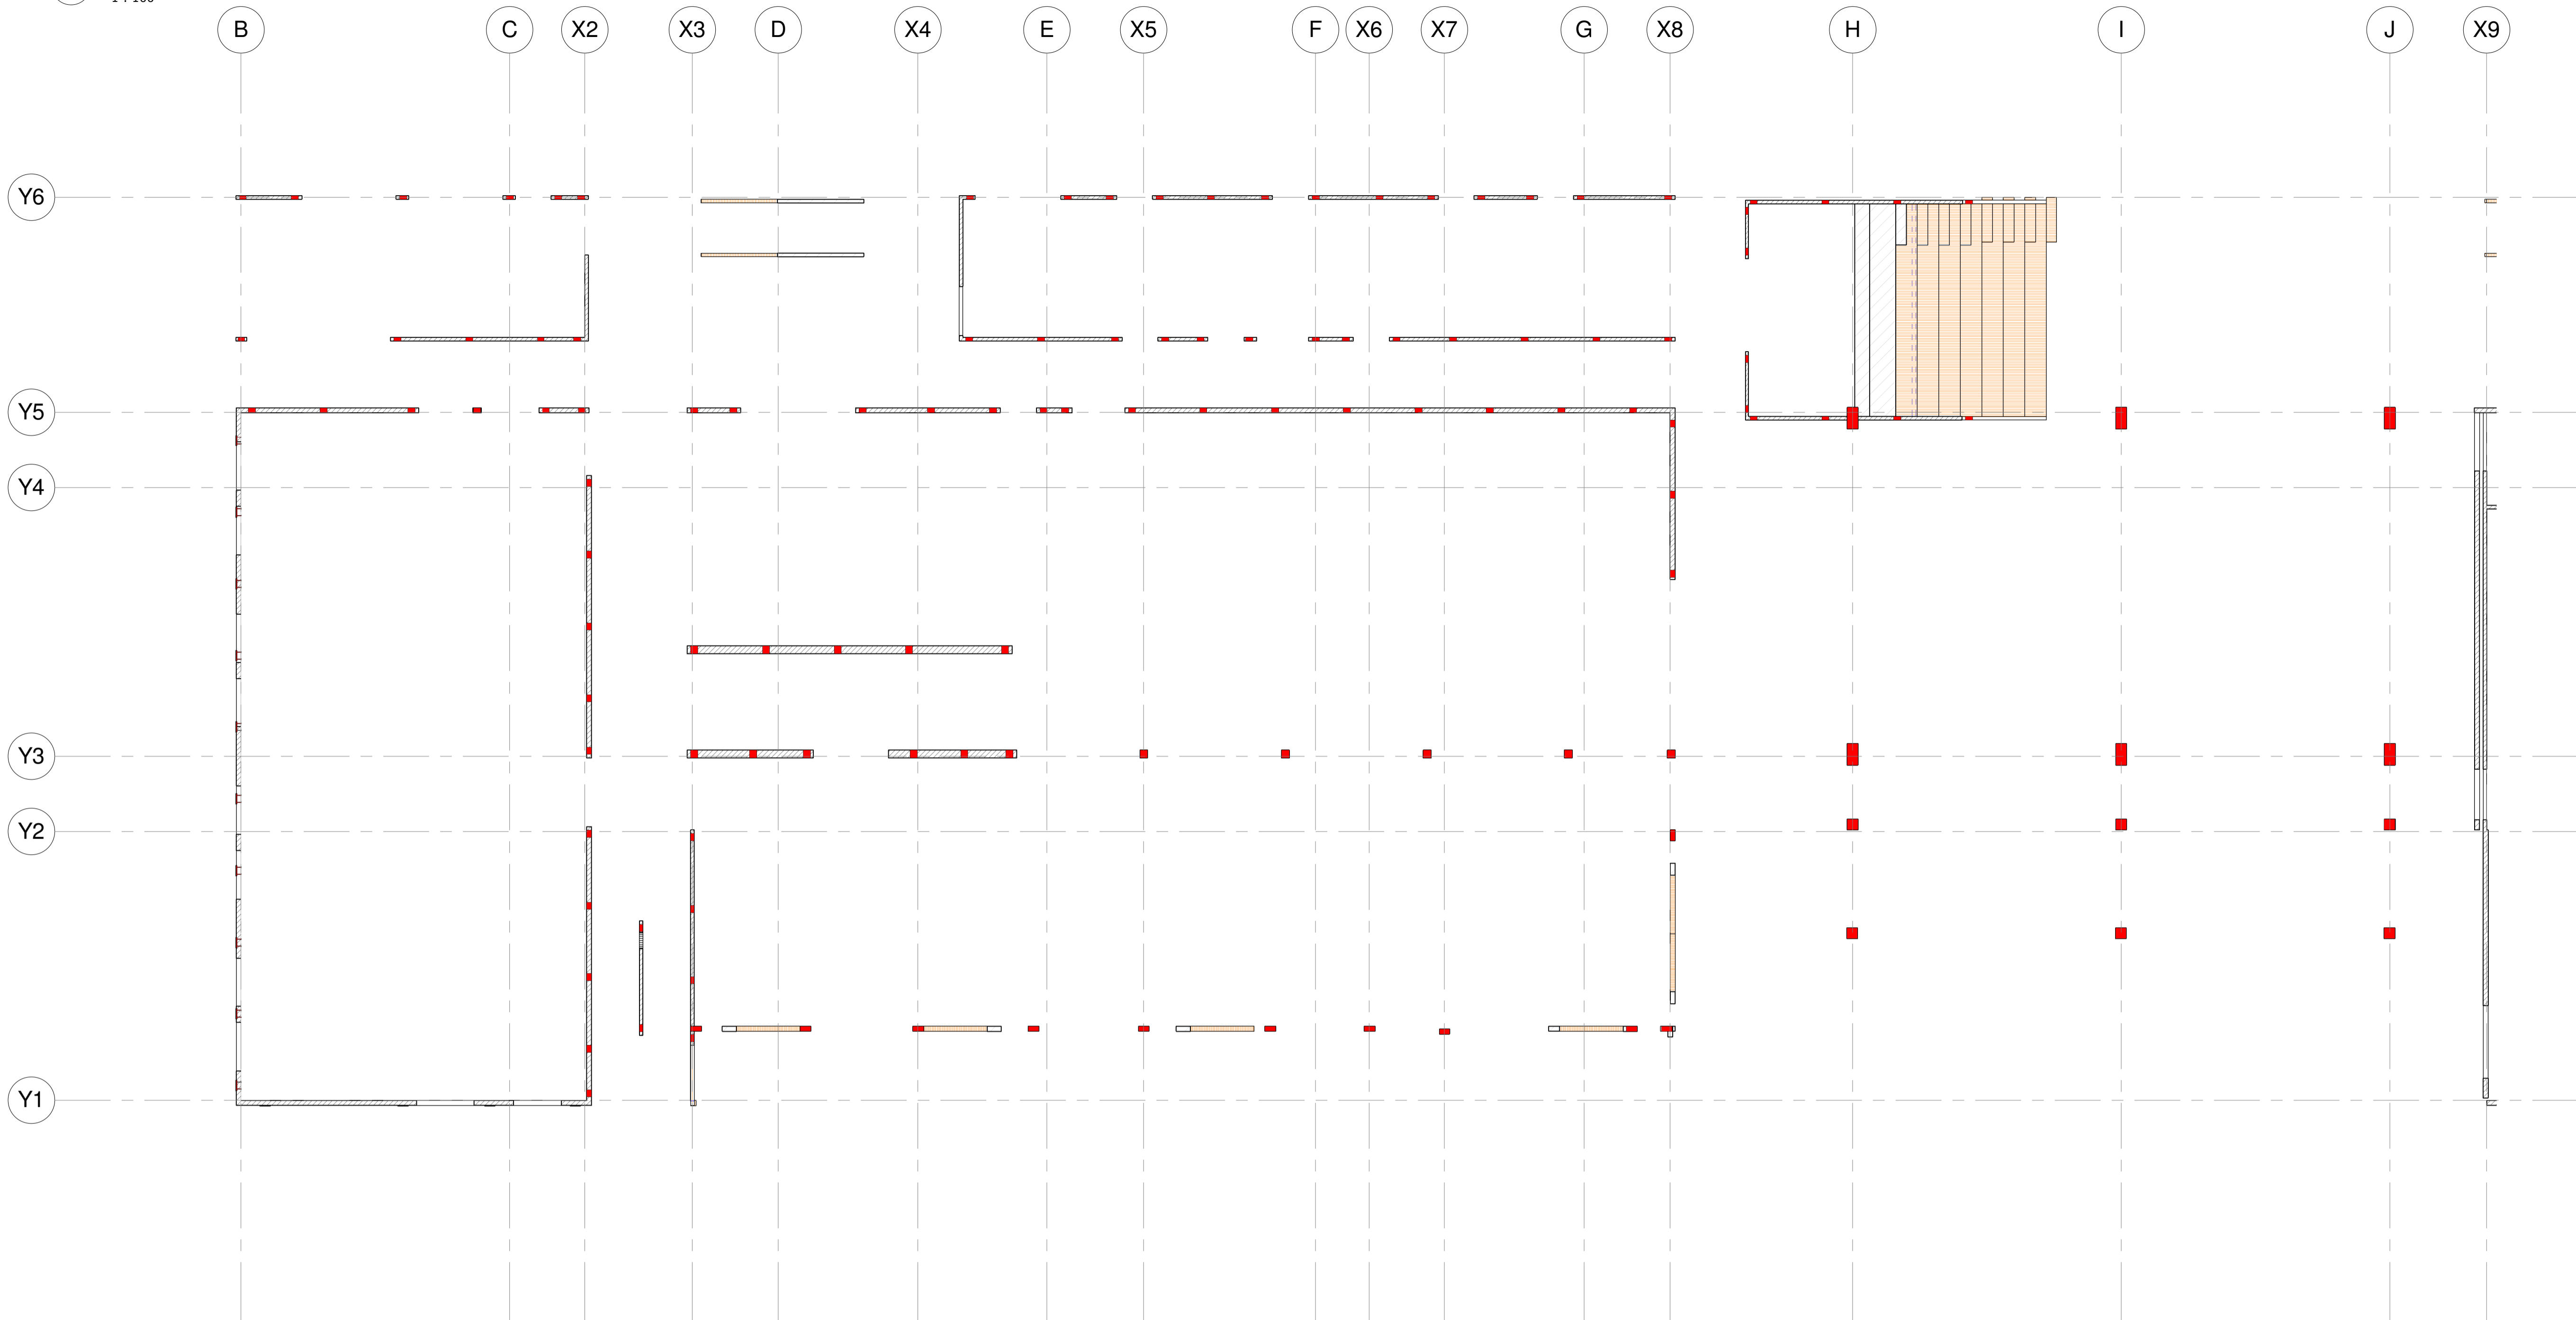

- T1: 140x200 - 34 stk
- T2: 300x250 - 15 stk
- T3: 100x200 - 56 stk
- T4: 220x200 - 11 stk
- T5: 220x220 - 5 stk
- T6: 140x300 - 13 stk
- T7: 300x300 - 6 stk
- T8: 300x600 - 6 stk

Tegn. nr.:	K104 MT-91	Rev.:	A
Tegning:	Innstøpningsplater Vest	Mål:	
		Dato:	12.06.15

Rev	Dato	Anbudstegninger	AV	OG
Rev	Dato	Tekst	Tegn.	Kontr.
A	12.06.15	Anbudstegninger	AV	OG

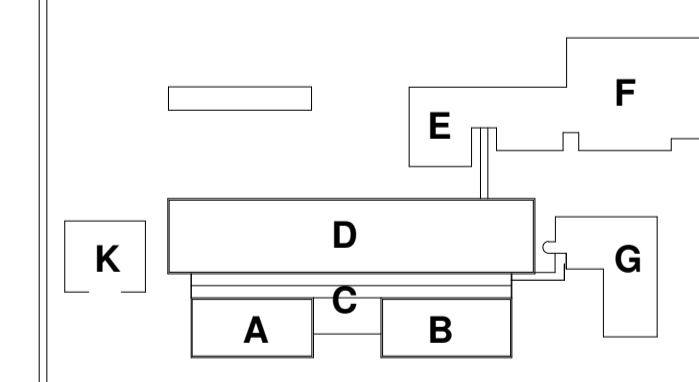


K104 Romsdal VGS

Hoyer Finseth AS
Engabretts vei 5, 0275 Oslo
Tel: 23 27 80 00
www.hoyerfinseth.no

KONSULENTER:	RIFYS: Asplan Viak AS
ARK: HUS arkitektur AS	RIVRVA: Asplan Viak AS
ARK: Ratio arkitektur AS	RIAK: VERKIS
LARK: Solberg Arkitektur AS	RISD: COMI AS
RIB: Hoyer Finseth AS	RIM: Rambøll AS
RIE: Norconsult AS	MARK: Solem Arkitektur AS

Formål:	Anbudstegning	Fag:	RIB	Tegn. av:	AV
Tegning:	Innstøpningsplater Vest	Kontroll:	OG	Godkjent:	OG
Tegn. nr.:	K104 MT-91	Dato:	12.06.15	Mål:	
		Rev.:	A		


1 Stålplate plan 1 Etg Øst
1 : 100

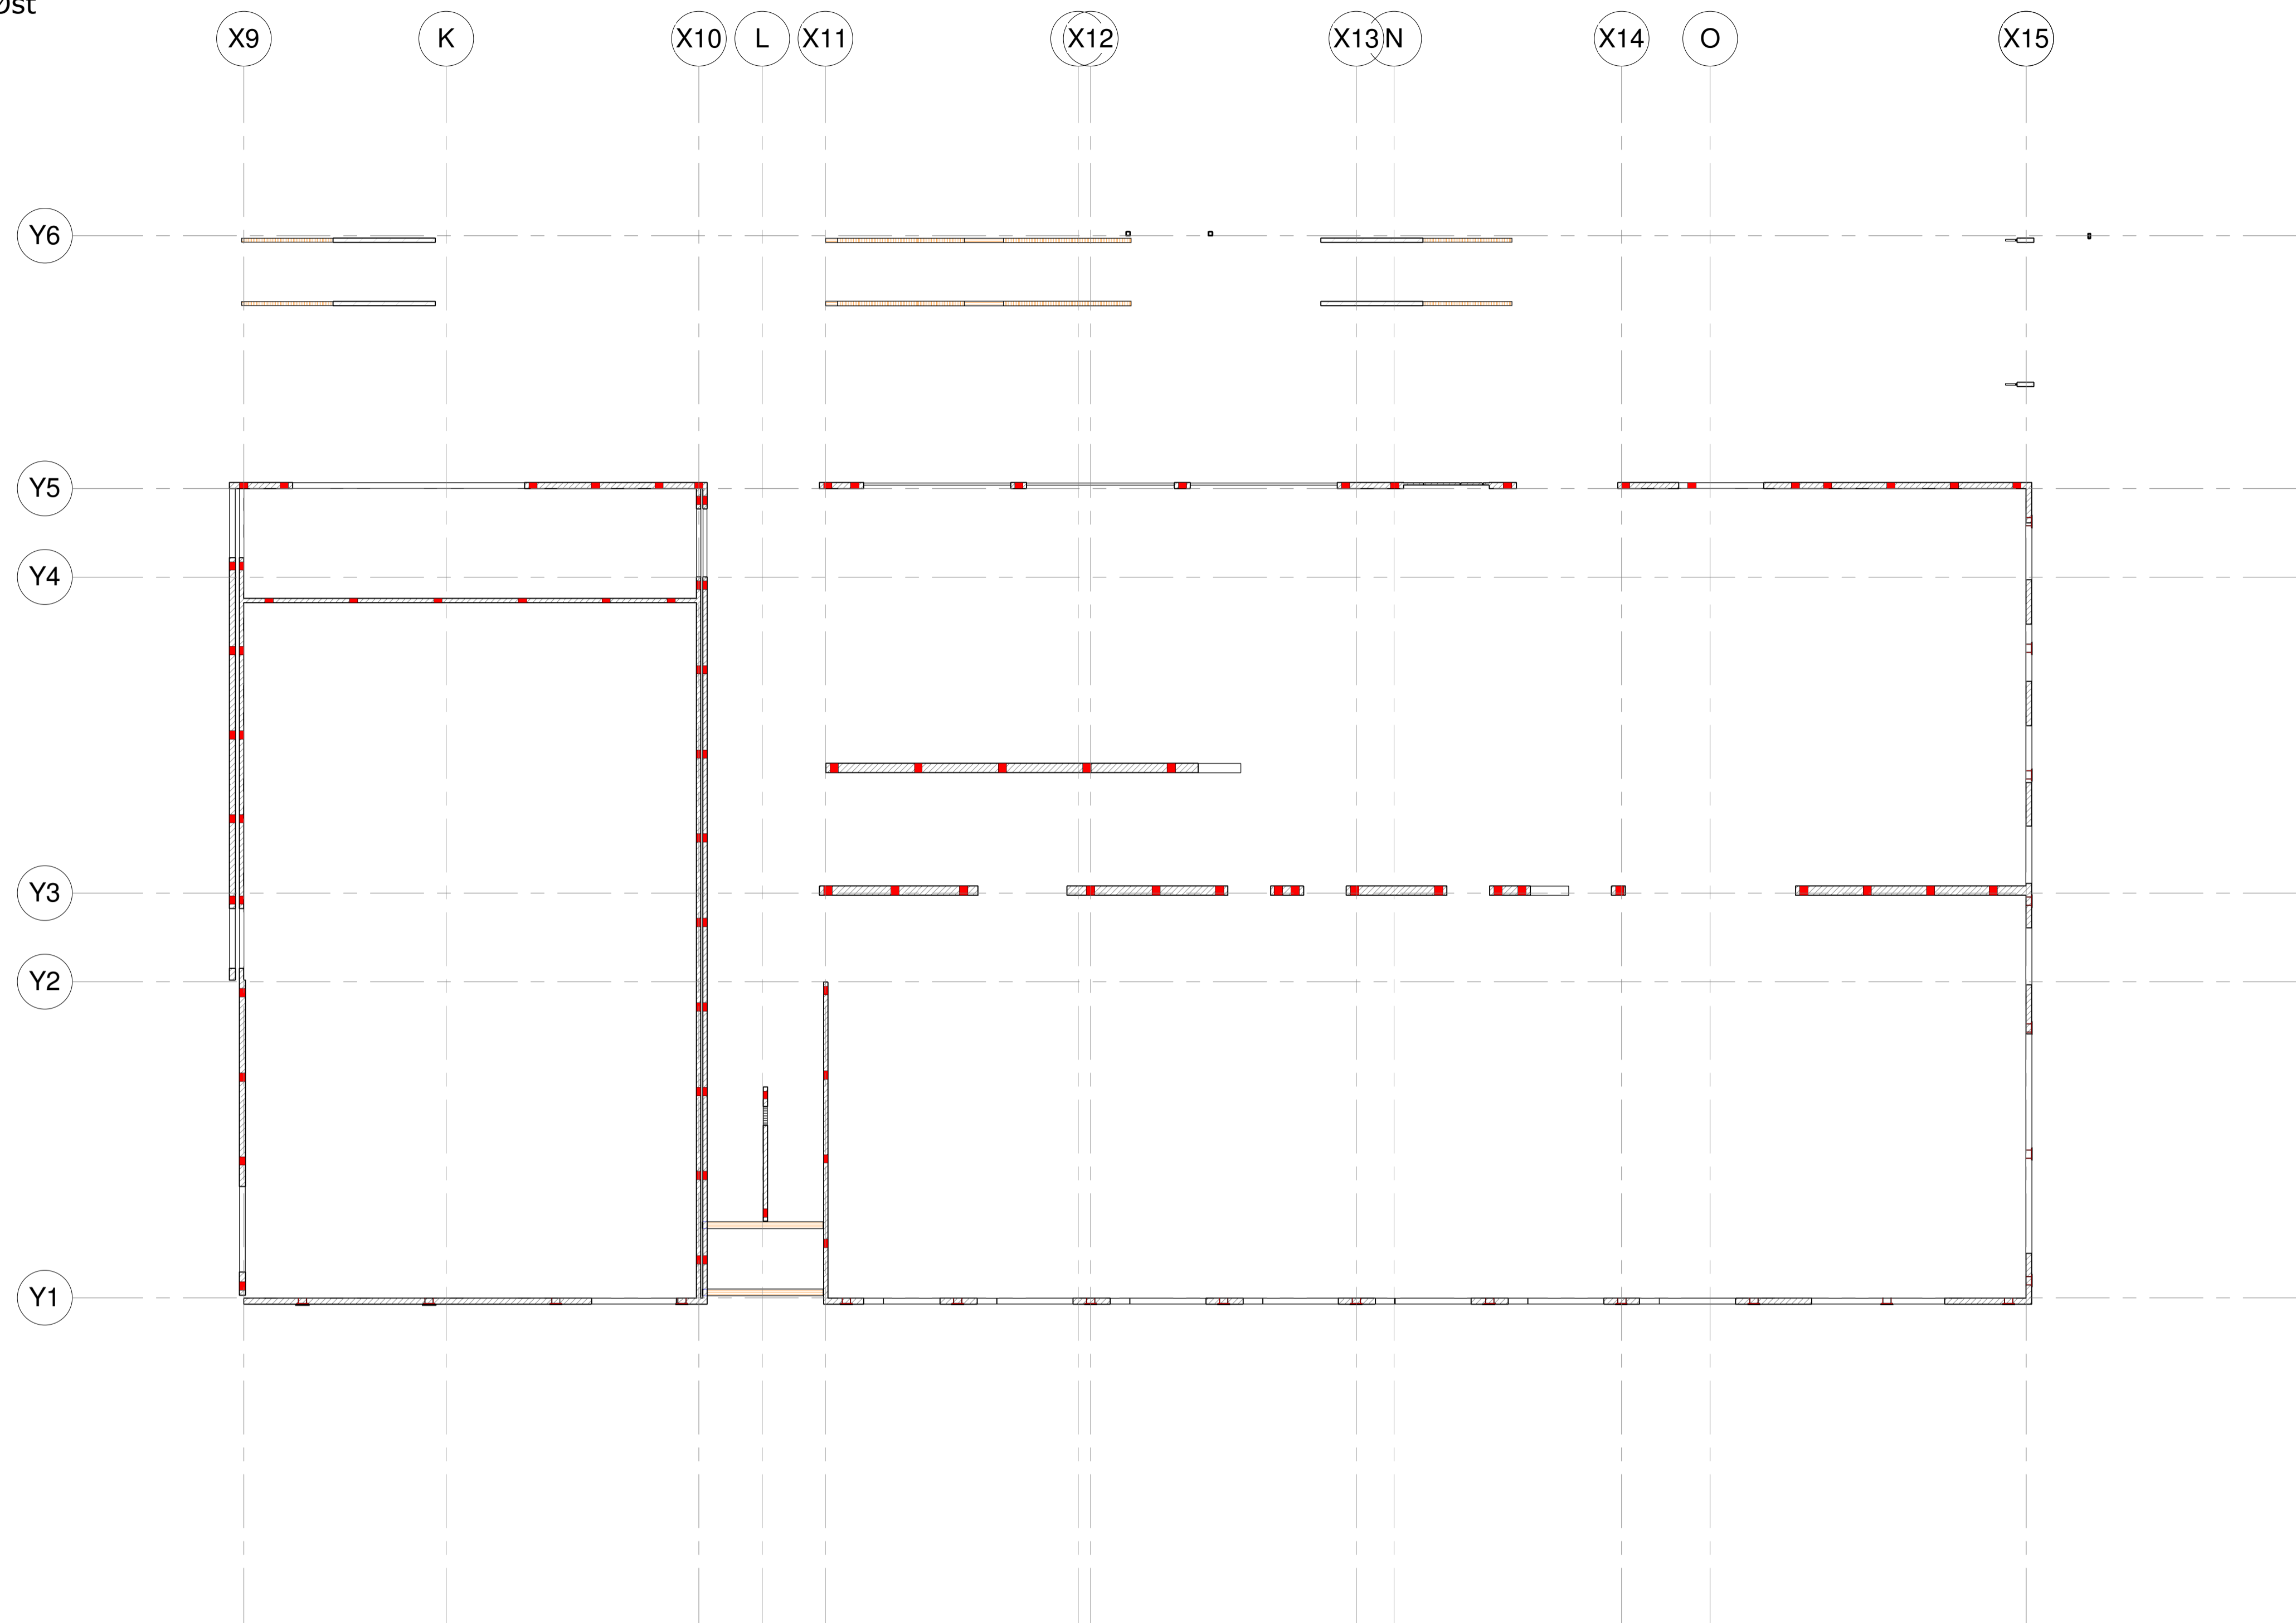

- T1: 140x200 - 29 stk
- T2: 300x250 - 21 stk
- T3: 100x200 - 38 stk
- T4: 220x200 - 22 stk

Tegn. nr.:	K104 MT-92	Rev:	A
Tegning:	Innstøpningsplater Øst	Mål:	
		Dato:	12.06.15

A	12.06.15	Anbudstegninger	AV	OG
Rev	Dato	Tekst	Tegn.	Kontr.

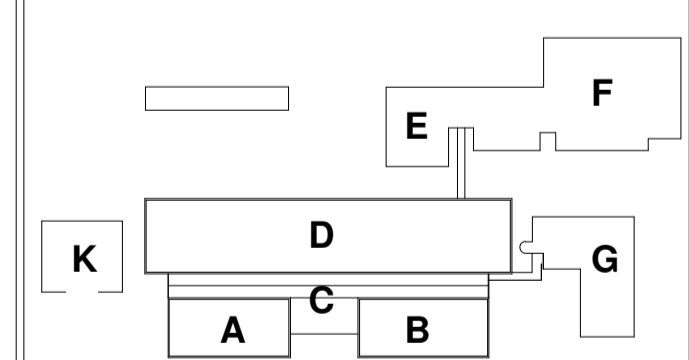

K104 Romsdal VGS

Hoyer Finseth AS
Engabretts vei 5, 0275 Oslo
Tel: 23 27 80 00
www.hoyerfinseth.no

KONSULENTER:	RIFYS: Asplan Viak AS
ARK: HUS arkitektur AS	RIVRVA: Asplan Viak AS
ARK: Ratio arkitektur AS	RIAK: VERKIS
LARK: Solberg Arkitektur AS	RISD: COMI AS
RIB: Hoyer Finseth AS	RIM: Rambøll AS
RIE: Norconsult AS	MARK: Solem Arkitektur AS

Formål:	Anbudstegning	Fag:	RIB	Tegn. av:	AV
Tegning:	Innstøpningsplater Øst	Kontroll:	OG	Godkjent:	OG
Tegn. nr.:	K104 MT-92	Dato:	12.06.15	Mål:	
		Rev:	A		