


TEGN NR	OPPROG NR	INDEX
V-0U-20-001	53388-01	
TYPE TEGNING	Plan OU - Del 2 - Ventilasjon	MÅL (A3) 1:100

TEGN NR	OPPROG NR	INDEX
V-0U-20-001	53388-01	
TYPE TEGNING	Plan OU - Del 2 - Ventilasjon	MÅL (A3) 1:100

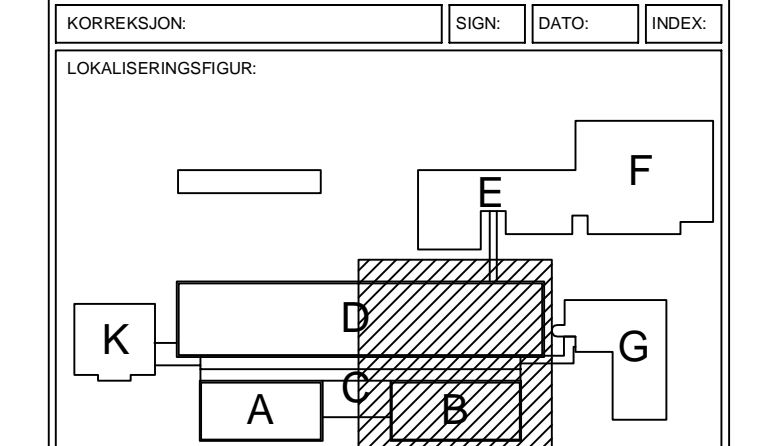


PROSJEKT:  
Romsdal videregående skole



KONSULENT:	BYGD:
ARK: Romsdal fylkeskommune AS	BYGD: Romsdal fylkeskommune AS
LEAD: Romsdal fylkeskommune AS	BYGD: Romsdal fylkeskommune AS
RE: Romsdal fylkeskommune AS	BYGD: Romsdal fylkeskommune AS
BE: Romsdal fylkeskommune AS	BYGD: Romsdal fylkeskommune AS

FASE	TEGN
Arbudsstegning	EJ
TYPE TEGNING	KONTROL
Plan OU - Del 2 - Ventilasjon	VO
	GOOKJ
	VO


TEGN NR	OPPROG NR	INDEX
V-0U-20-001	53388-01	

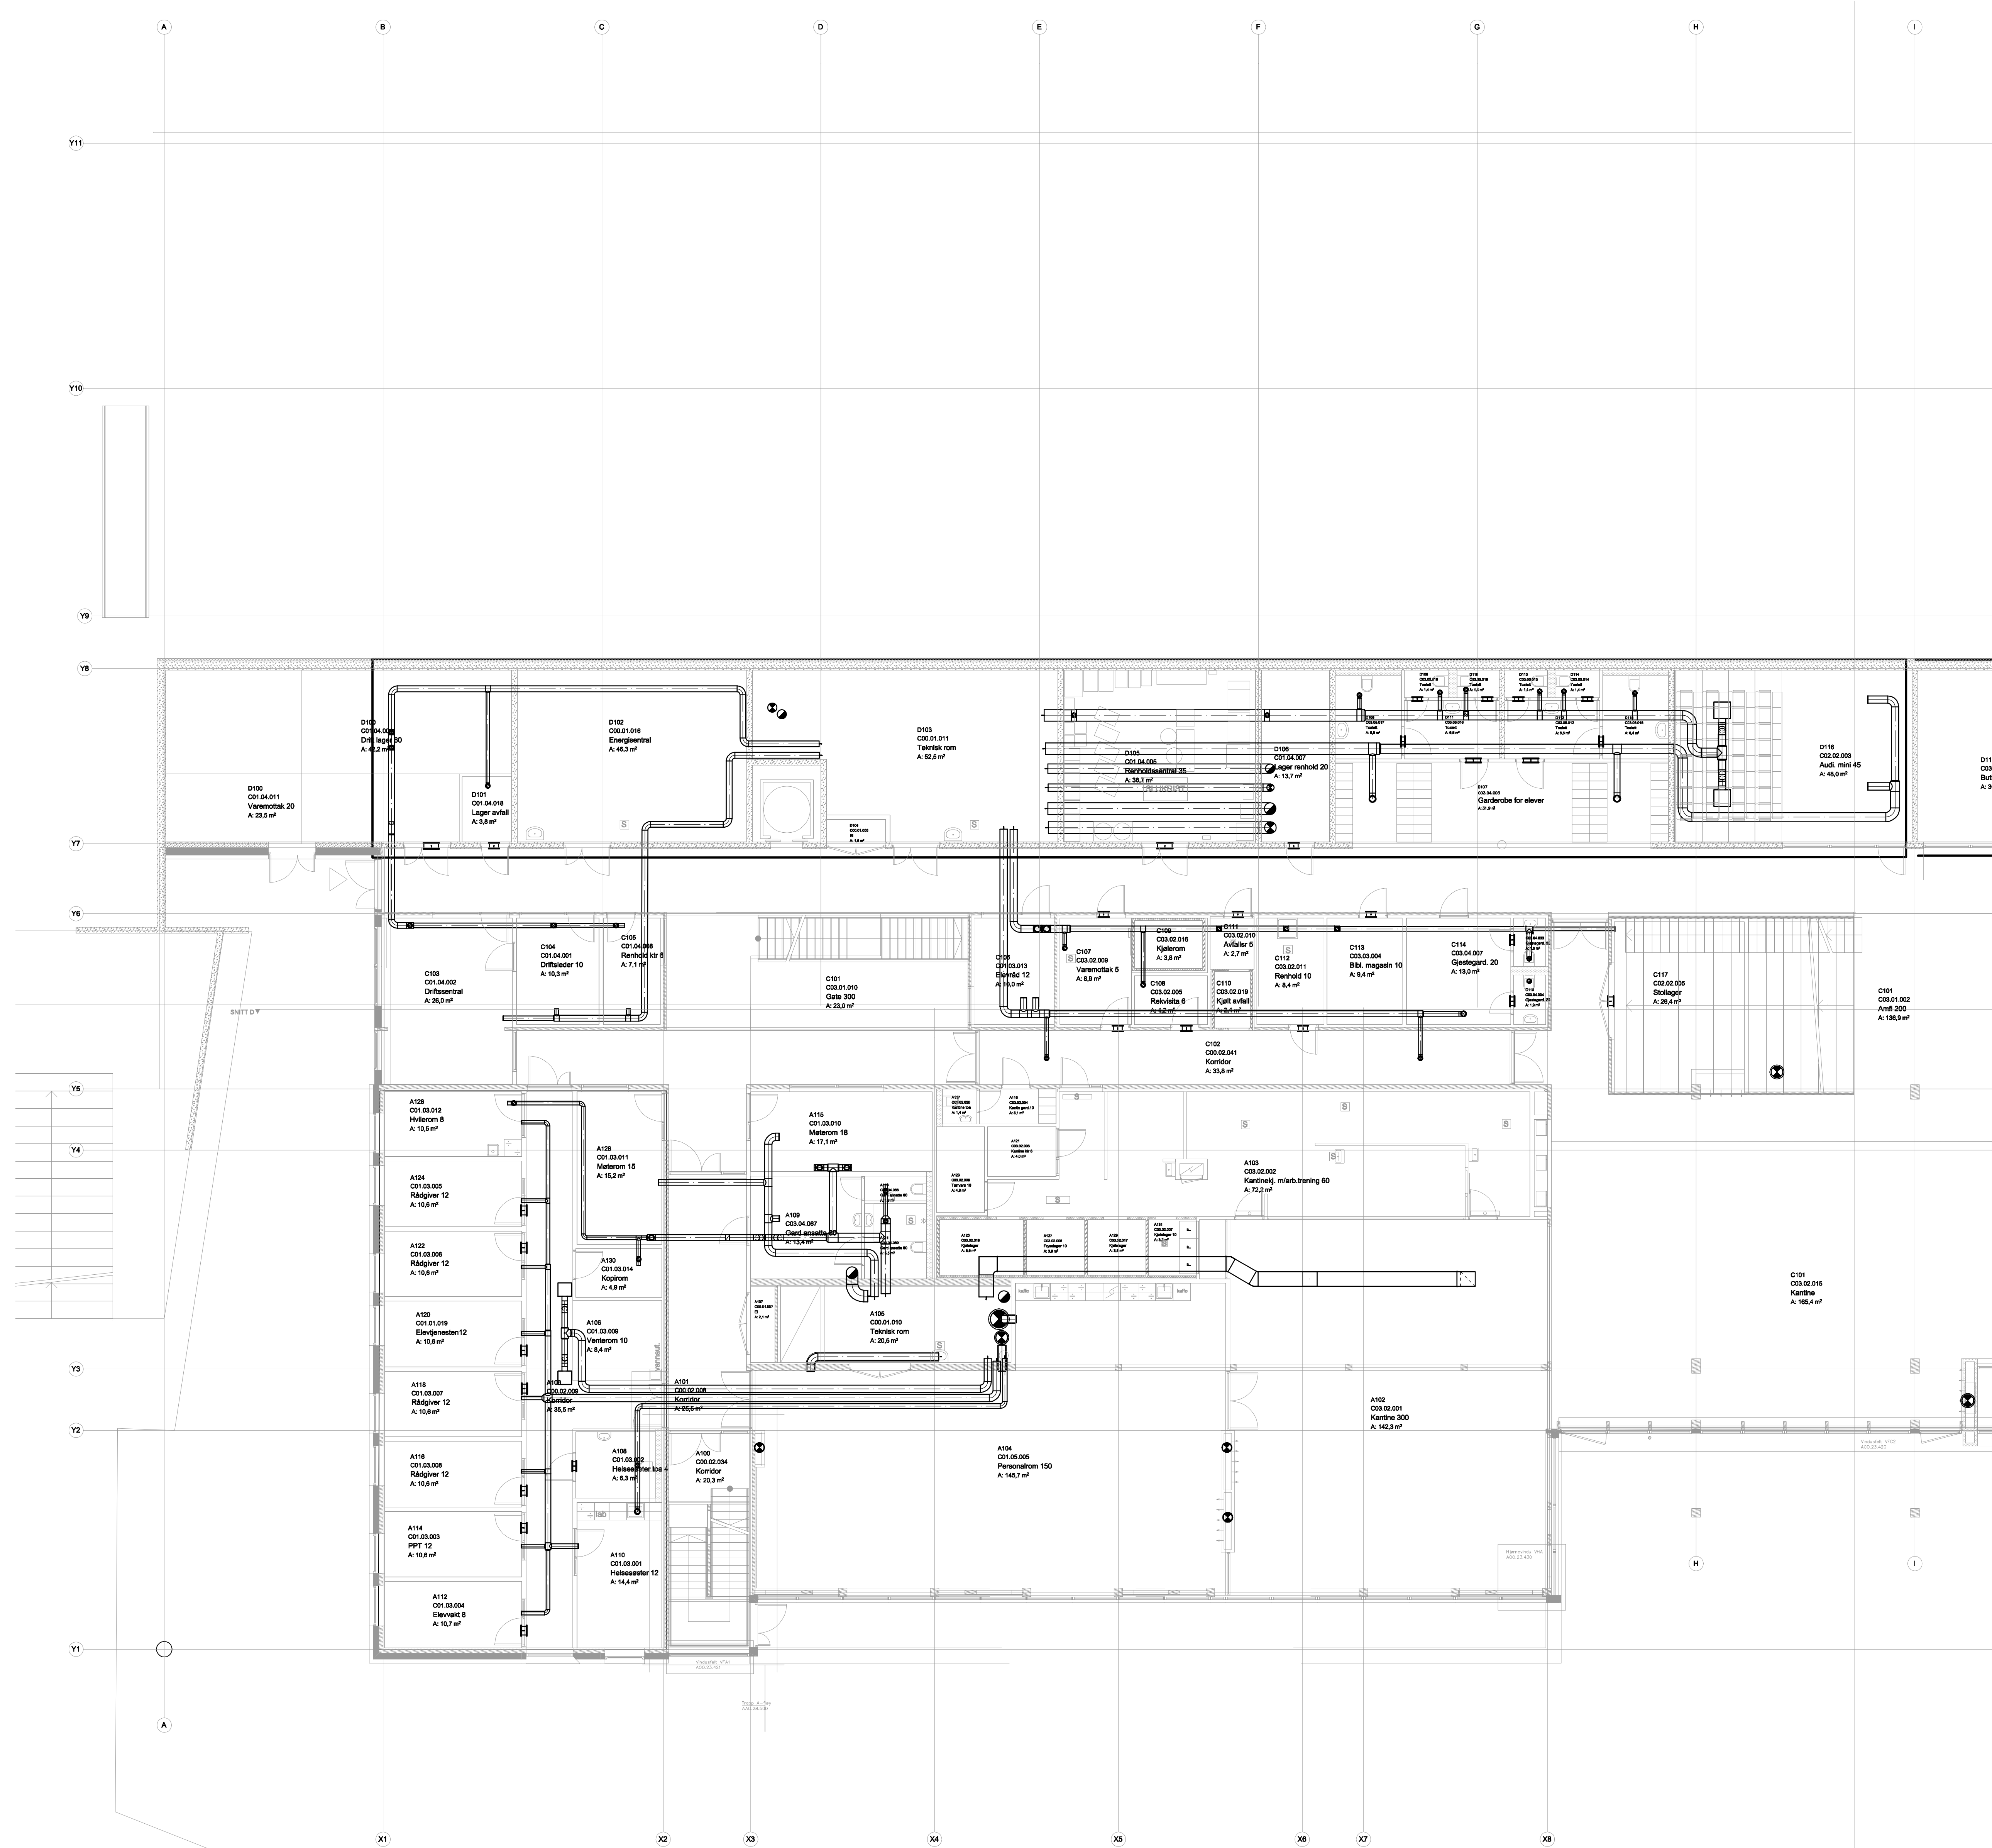

TEGN NR	V-01-20-01	OPPROG NR	53388-01	INDEX	
TYPE TEGNING	Plan 01 - Del 1 - Ventilasjon	MÅL	(A3) 1:100		

TEGN NR	V-01-20-01	OPPROG NR	53388-01	INDEX	
TYPE TEGNING	Plan 01 - Del 1 - Ventilasjon	MÅL	(A3) 1:100		

KORREKTUR		BYGG	DATE	INDEX
-----------	--	------	------	-------

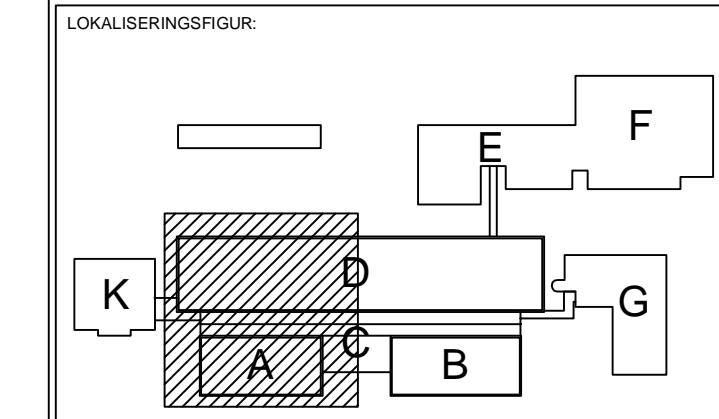


PROSJEKT:  
Romsdal videregående skole



KONTOLETTOR	RODVA	RODVA	RODVA
ARKT	RODVA	RODVA	RODVA
LEIAD	RODVA	RODVA	RODVA
REK	RODVA	RODVA	RODVA
REK	RODVA	RODVA	RODVA


FASE	Arbudsstegning	TEGN	EJ
TYPE TEGNING	Plan 01 - Del 1 - Ventilasjon	KONTRE	VO
		GOOKE	VO

TEGN NR	V-01-20-01	OPPROG NR	53388-01	INDEX	
---------	------------	-----------	----------	-------	--

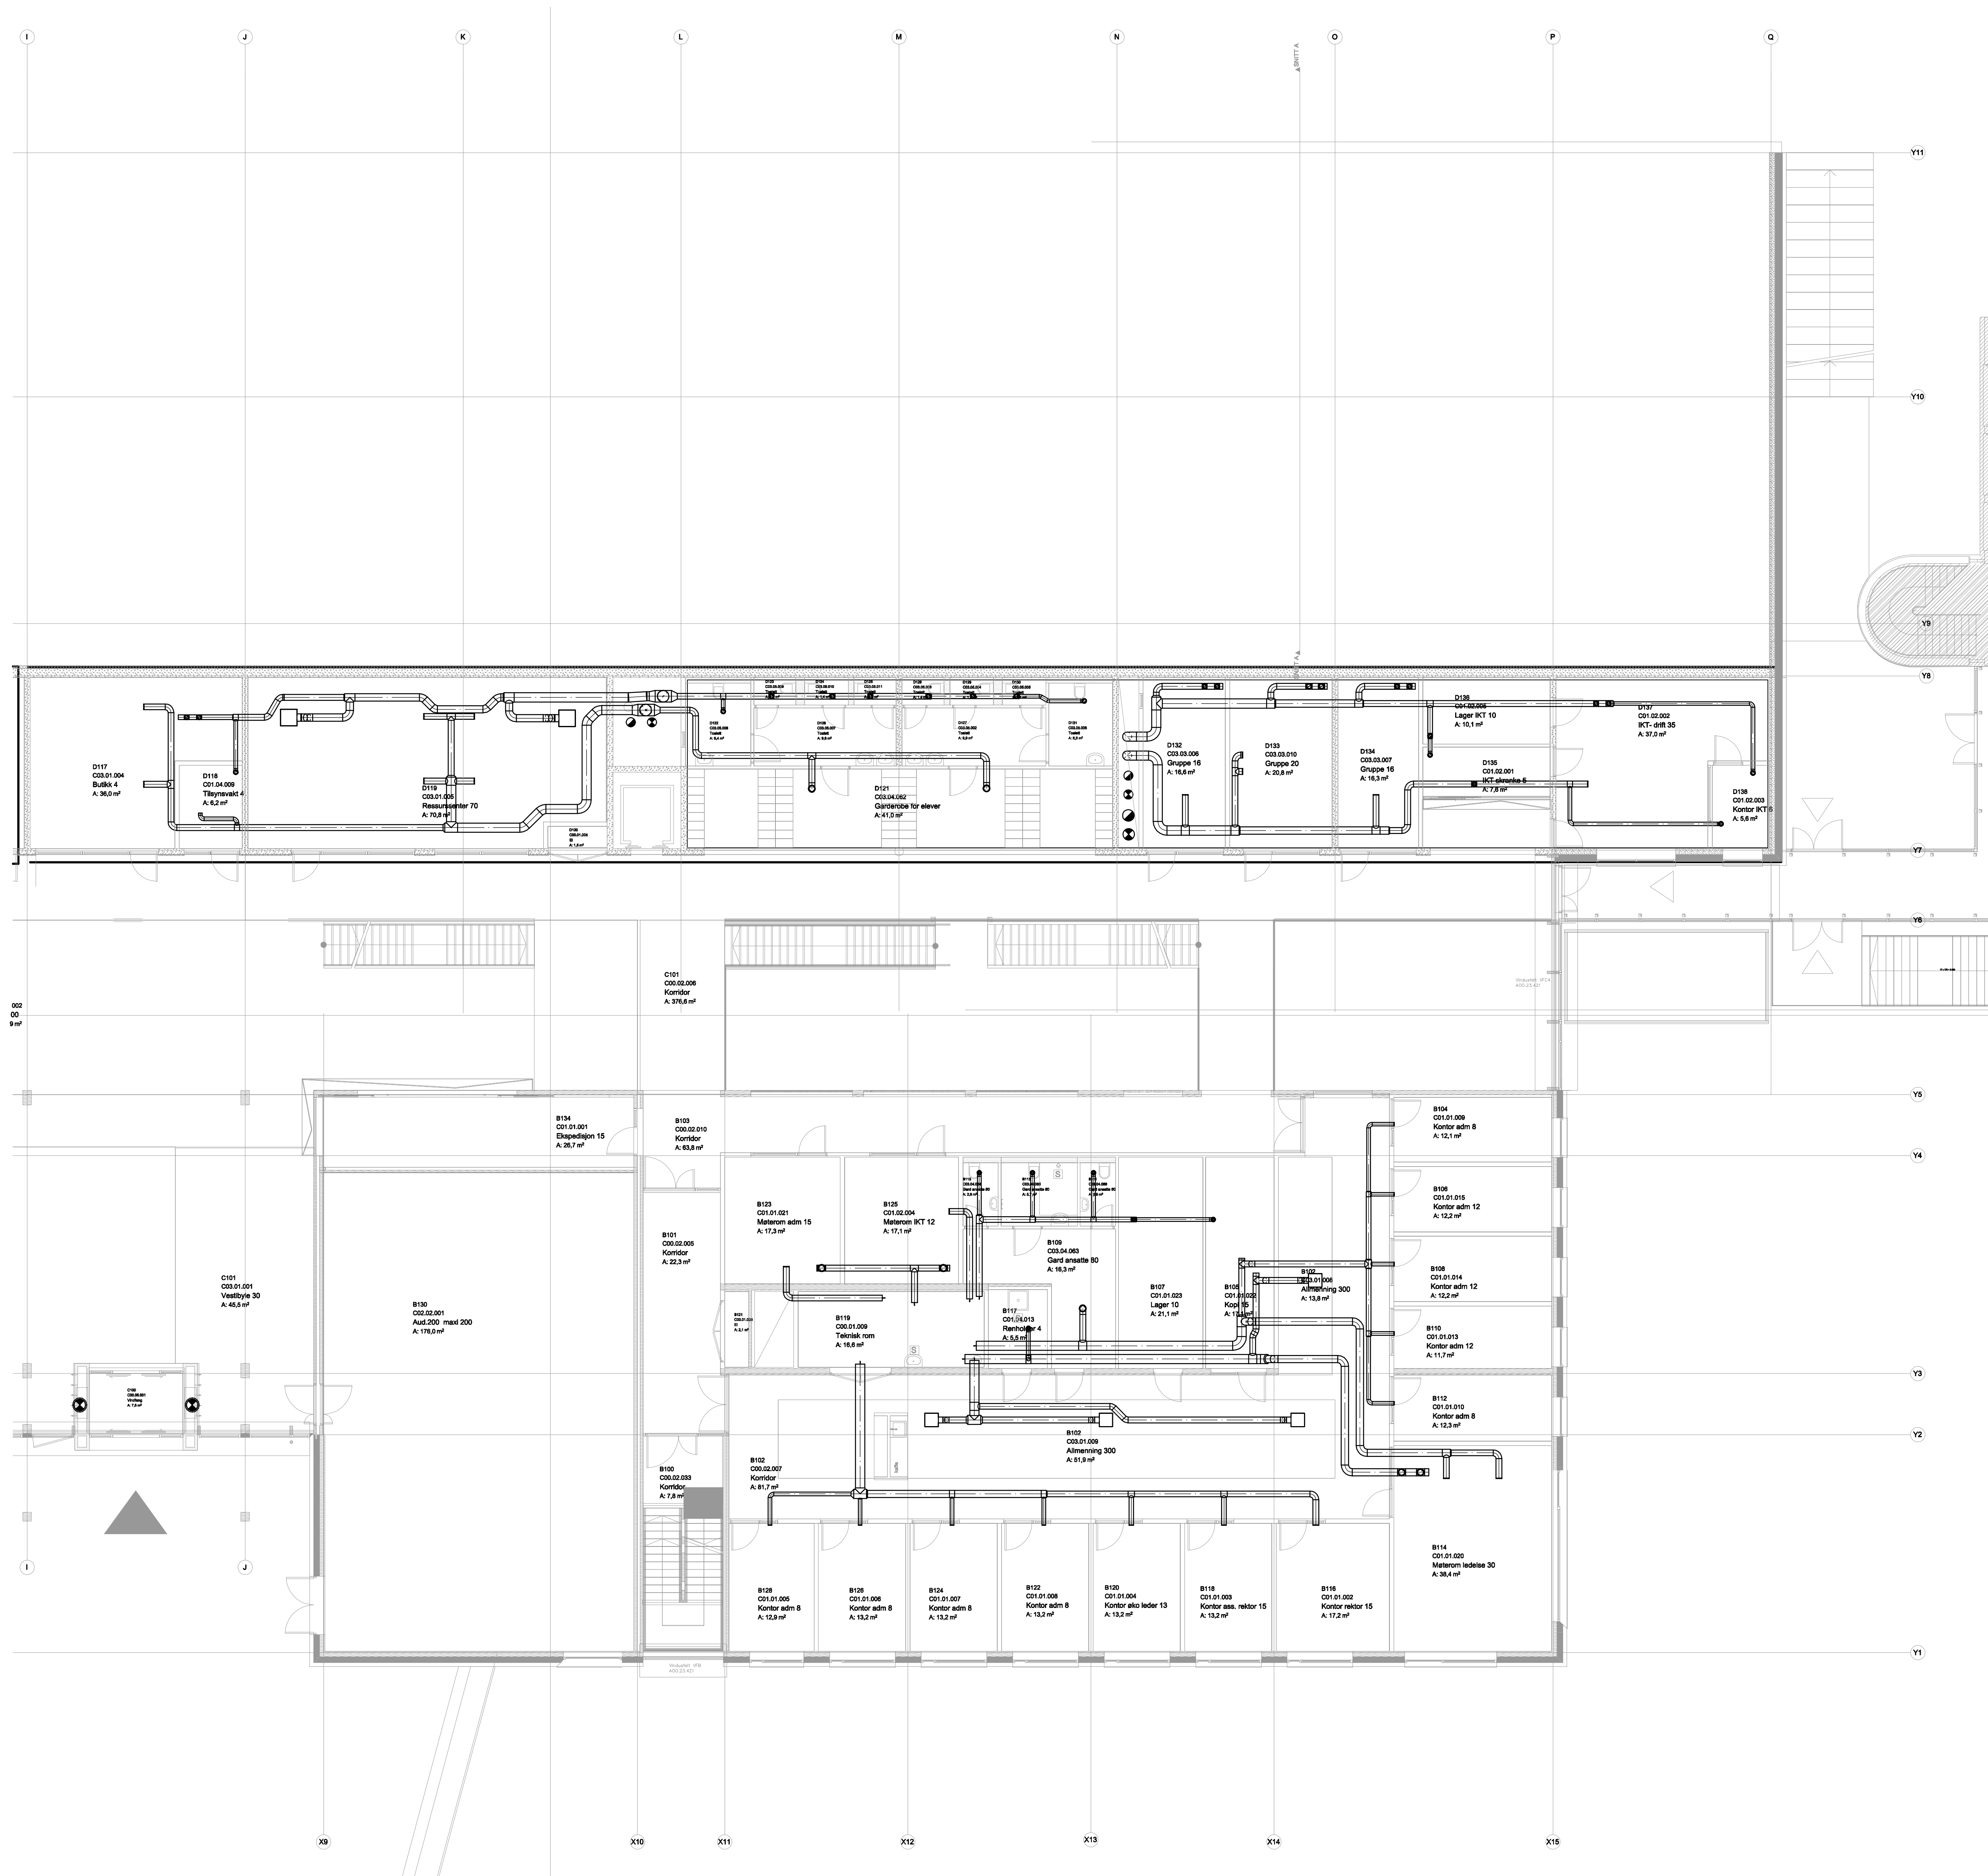

TEGN NR.	V-01-20-002	OPPRAG NR.	53388-01	INDEX	
TYPE TEGNING	Plan 01 - Del 2 - Ventilasjon	MÅL	(A3) 1:100		

TEGN NR.	V-01-20-002	OPPRAG NR.	53388-01	INDEX	
TYPE TEGNING	Plan 01 - Del 2 - Ventilasjon	MÅL	(A3) 1:100		


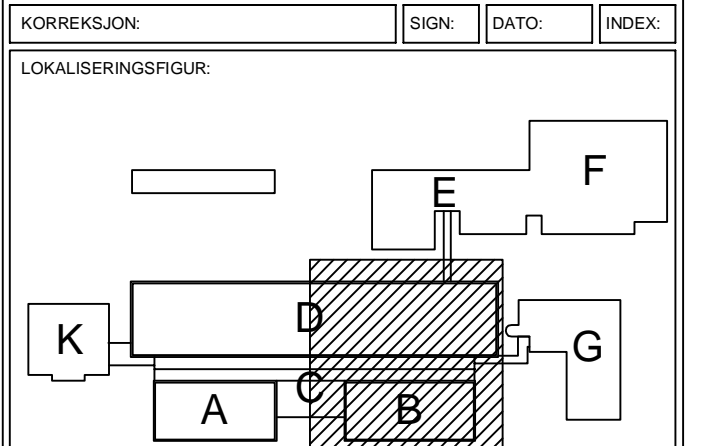


BYGGERE: Mare og Romsdal fylkeskommune

PROSJEKT: Romsdal videregående skole

asplan viak

KONSULENTER:	ASPLAN VIAK AS	BYGGERE:	MARE OG ROMSDAL FYLKESKOMMUNE
ARK:	TRINE ANSTADT AS	BYGGERE:	MARE OG ROMSDAL FYLKESKOMMUNE
LEAD:	TRINE ANSTADT AS	BYGGERE:	MARE OG ROMSDAL FYLKESKOMMUNE
RE:	TRINE ANSTADT AS	BYGGERE:	MARE OG ROMSDAL FYLKESKOMMUNE
SE:	TRINE ANSTADT AS	BYGGERE:	MARE OG ROMSDAL FYLKESKOMMUNE
FASE:	Arbudsstegning	TEGN:	EJ
TYPE TEGNING:	Plan 01 - Del 2 - Ventilasjon	KONTRE:	VO
TEGN NR.:	V-01-20-002	GOOKE:	VO
OPPRAG NR.:	53388-01	DATE:	13.06.2015
INDEX:		MÅL:	(A3) 1:100

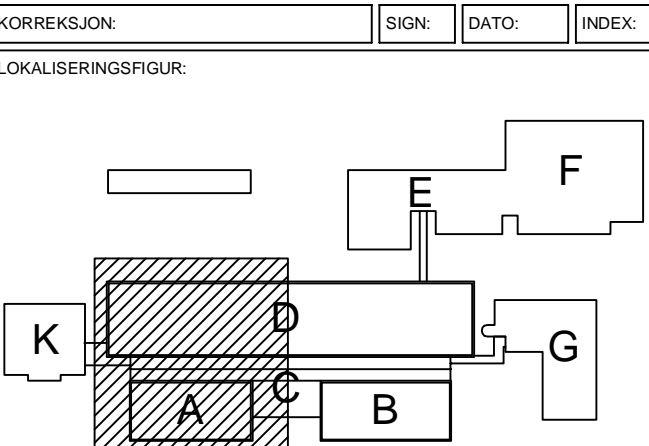
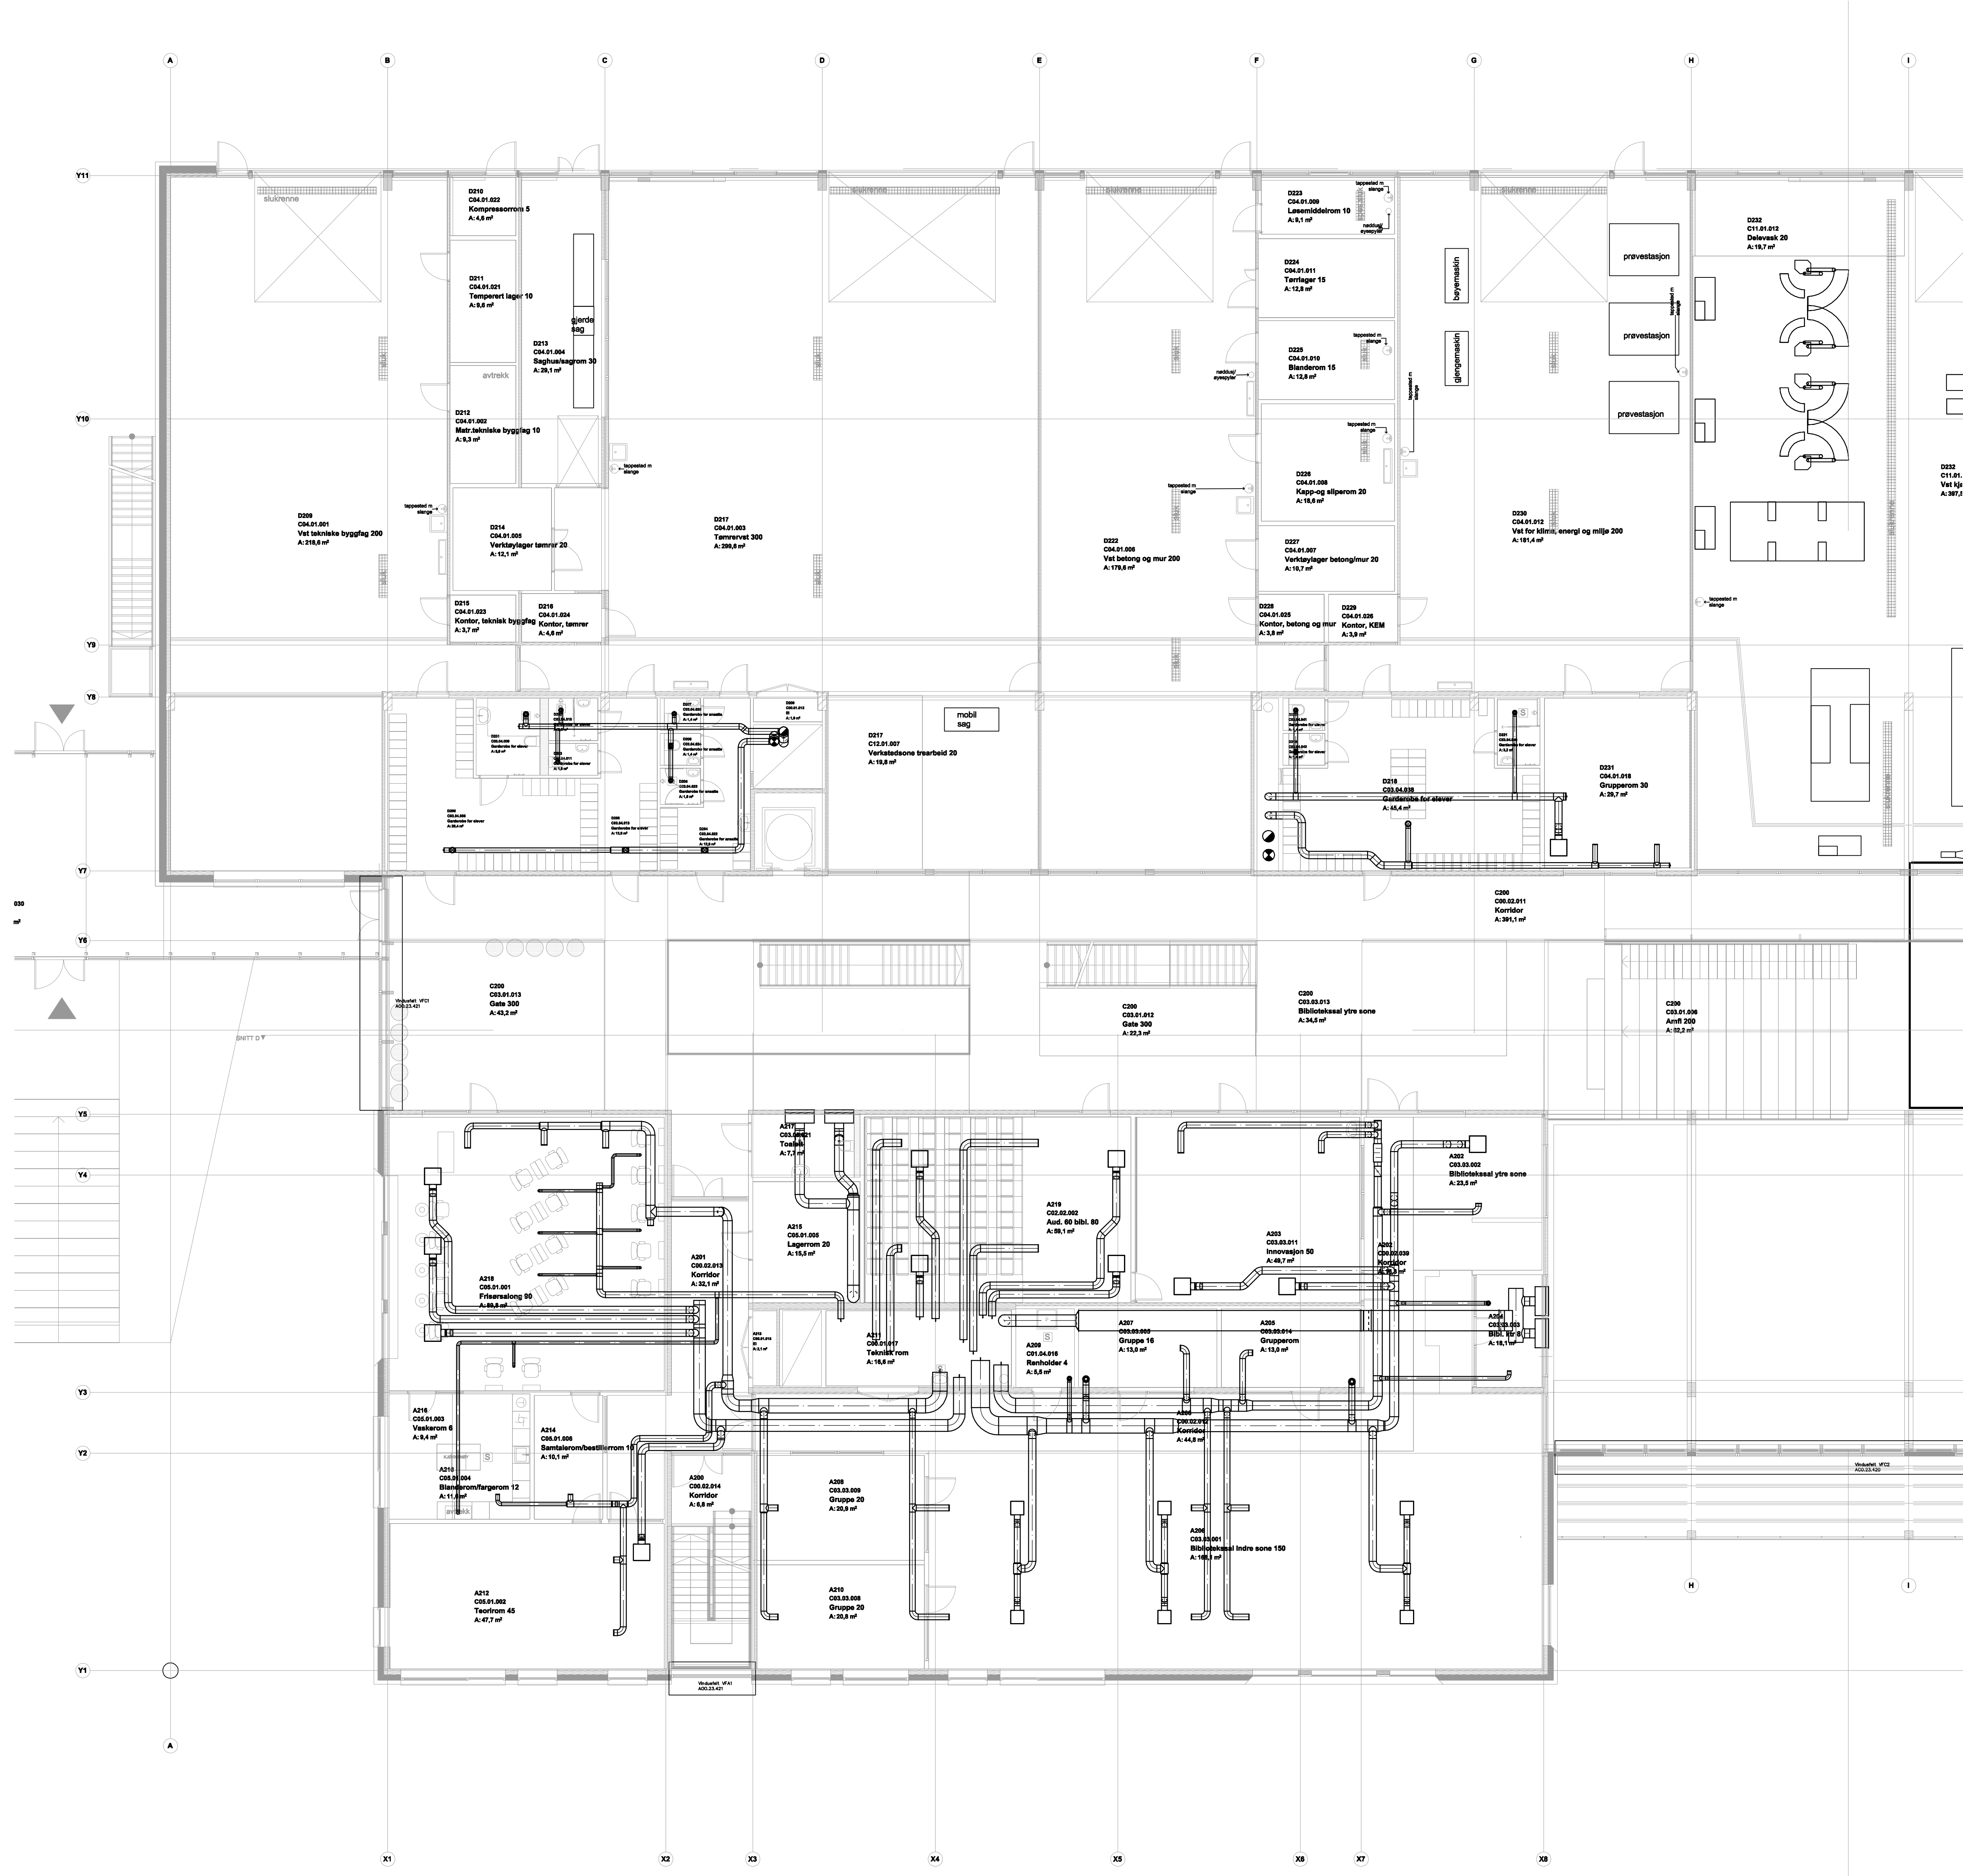


PROSJEKT:  
Romsdal videregående skole



KONSULENT:	BYGGER:
ARK: Romsdal AS	BYGGER: Romsdal AS
LEAD: Romsdal AS	BYGGER: Romsdal AS
RE: Romsdal AS	BYGGER: Romsdal AS
BE: Romsdal AS	BYGGER: Romsdal AS

FASE:	TEGN:
Anbudstegning	EJ
TYPE TEGNING:	KONTR:
Plan 02 - Del 1 - Ventilasjon	VO
	GOOKE:
	VO

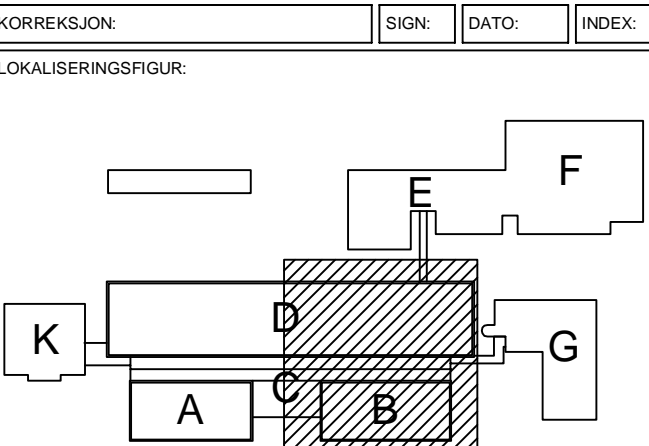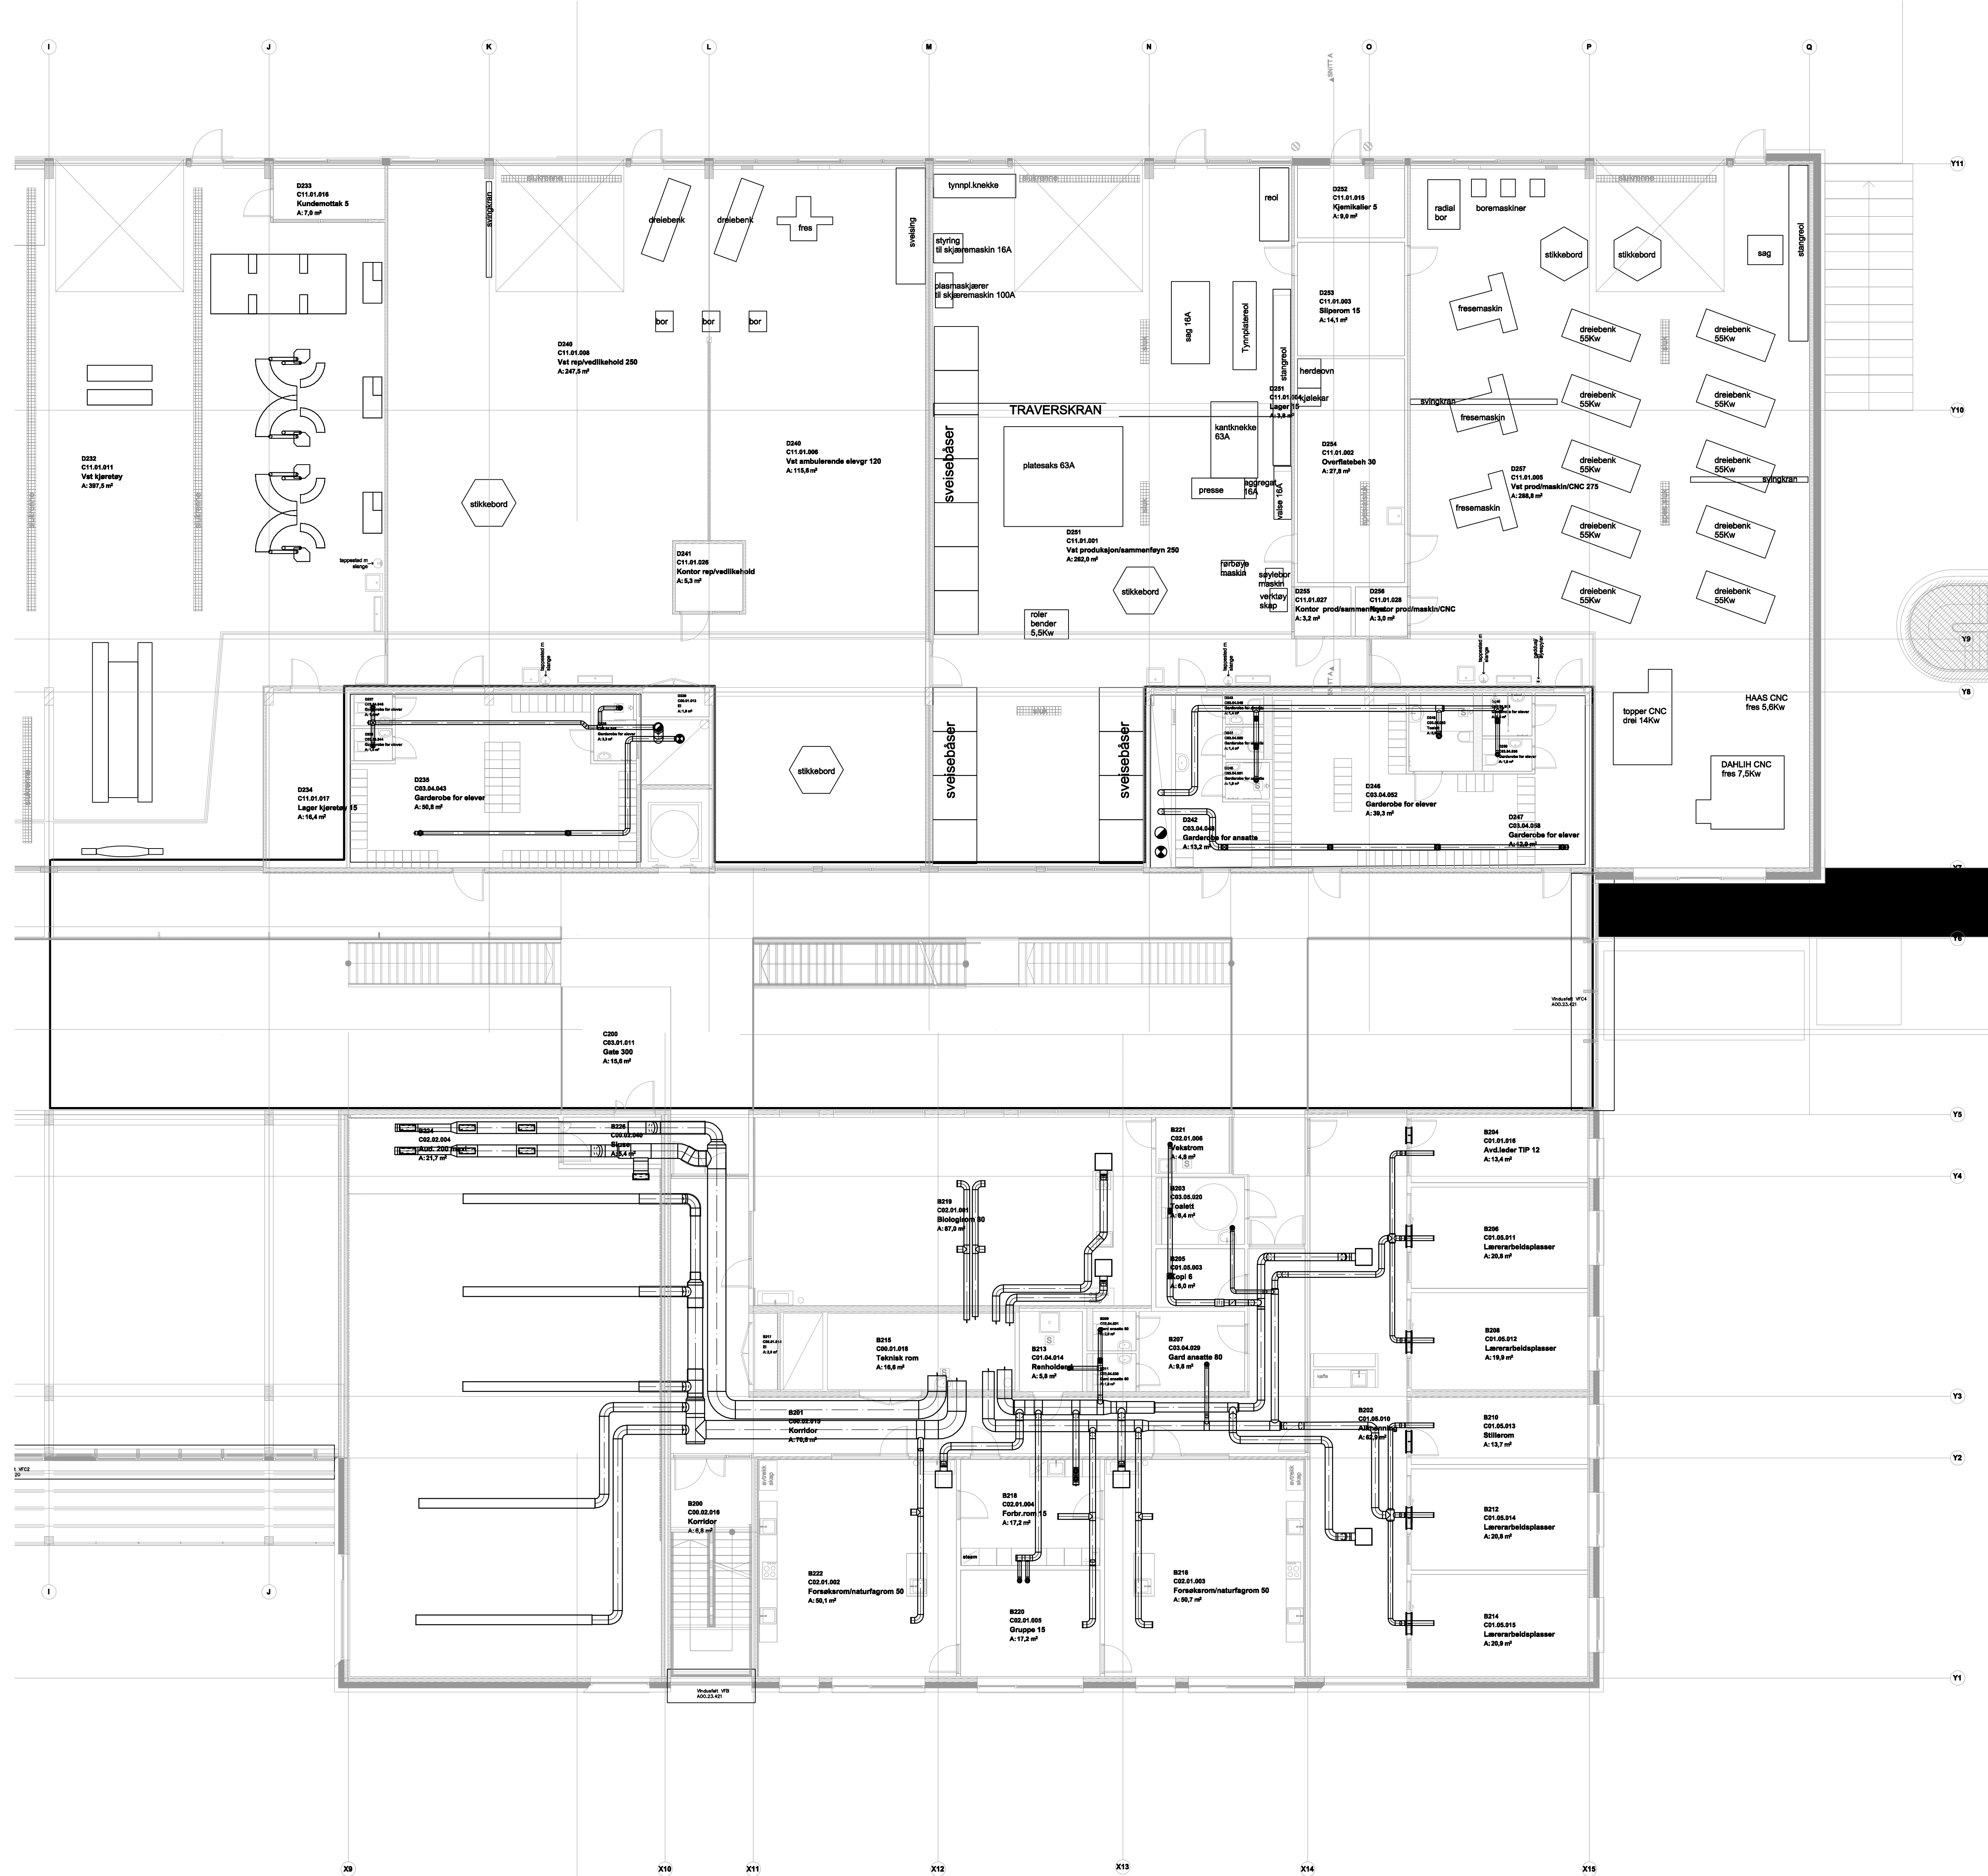


PROSJEKT:  
Romsdal videregående skole




KONSULENT:	ASPLAN VIAK AS	BYGGER:	MARE OG ROMSDAL FYLKESKOMMUNE
ANSV. PROSJEKTLEDER:	TROND ARNESEN	BYGGERANSV.:	TROND ARNESEN
ANSV. TEGNER:	TROND ARNESEN	BYGGERANSV.:	TROND ARNESEN
ANSV. KONTROLLERER:	TROND ARNESEN	BYGGERANSV.:	TROND ARNESEN

FASE:	Arbudsstegning	TEGN:	EJ
TYPE TEGNING:	Plan 02 - Del 2 - Ventilasjon	KONTROLL:	VO
TEGN NR:	V-02-20-002	GOODKJ:	VO
OPPRAG NR:	53388-01	DAT:	12.08.2015
INDEX:		MÅL:	(A3) 1:100

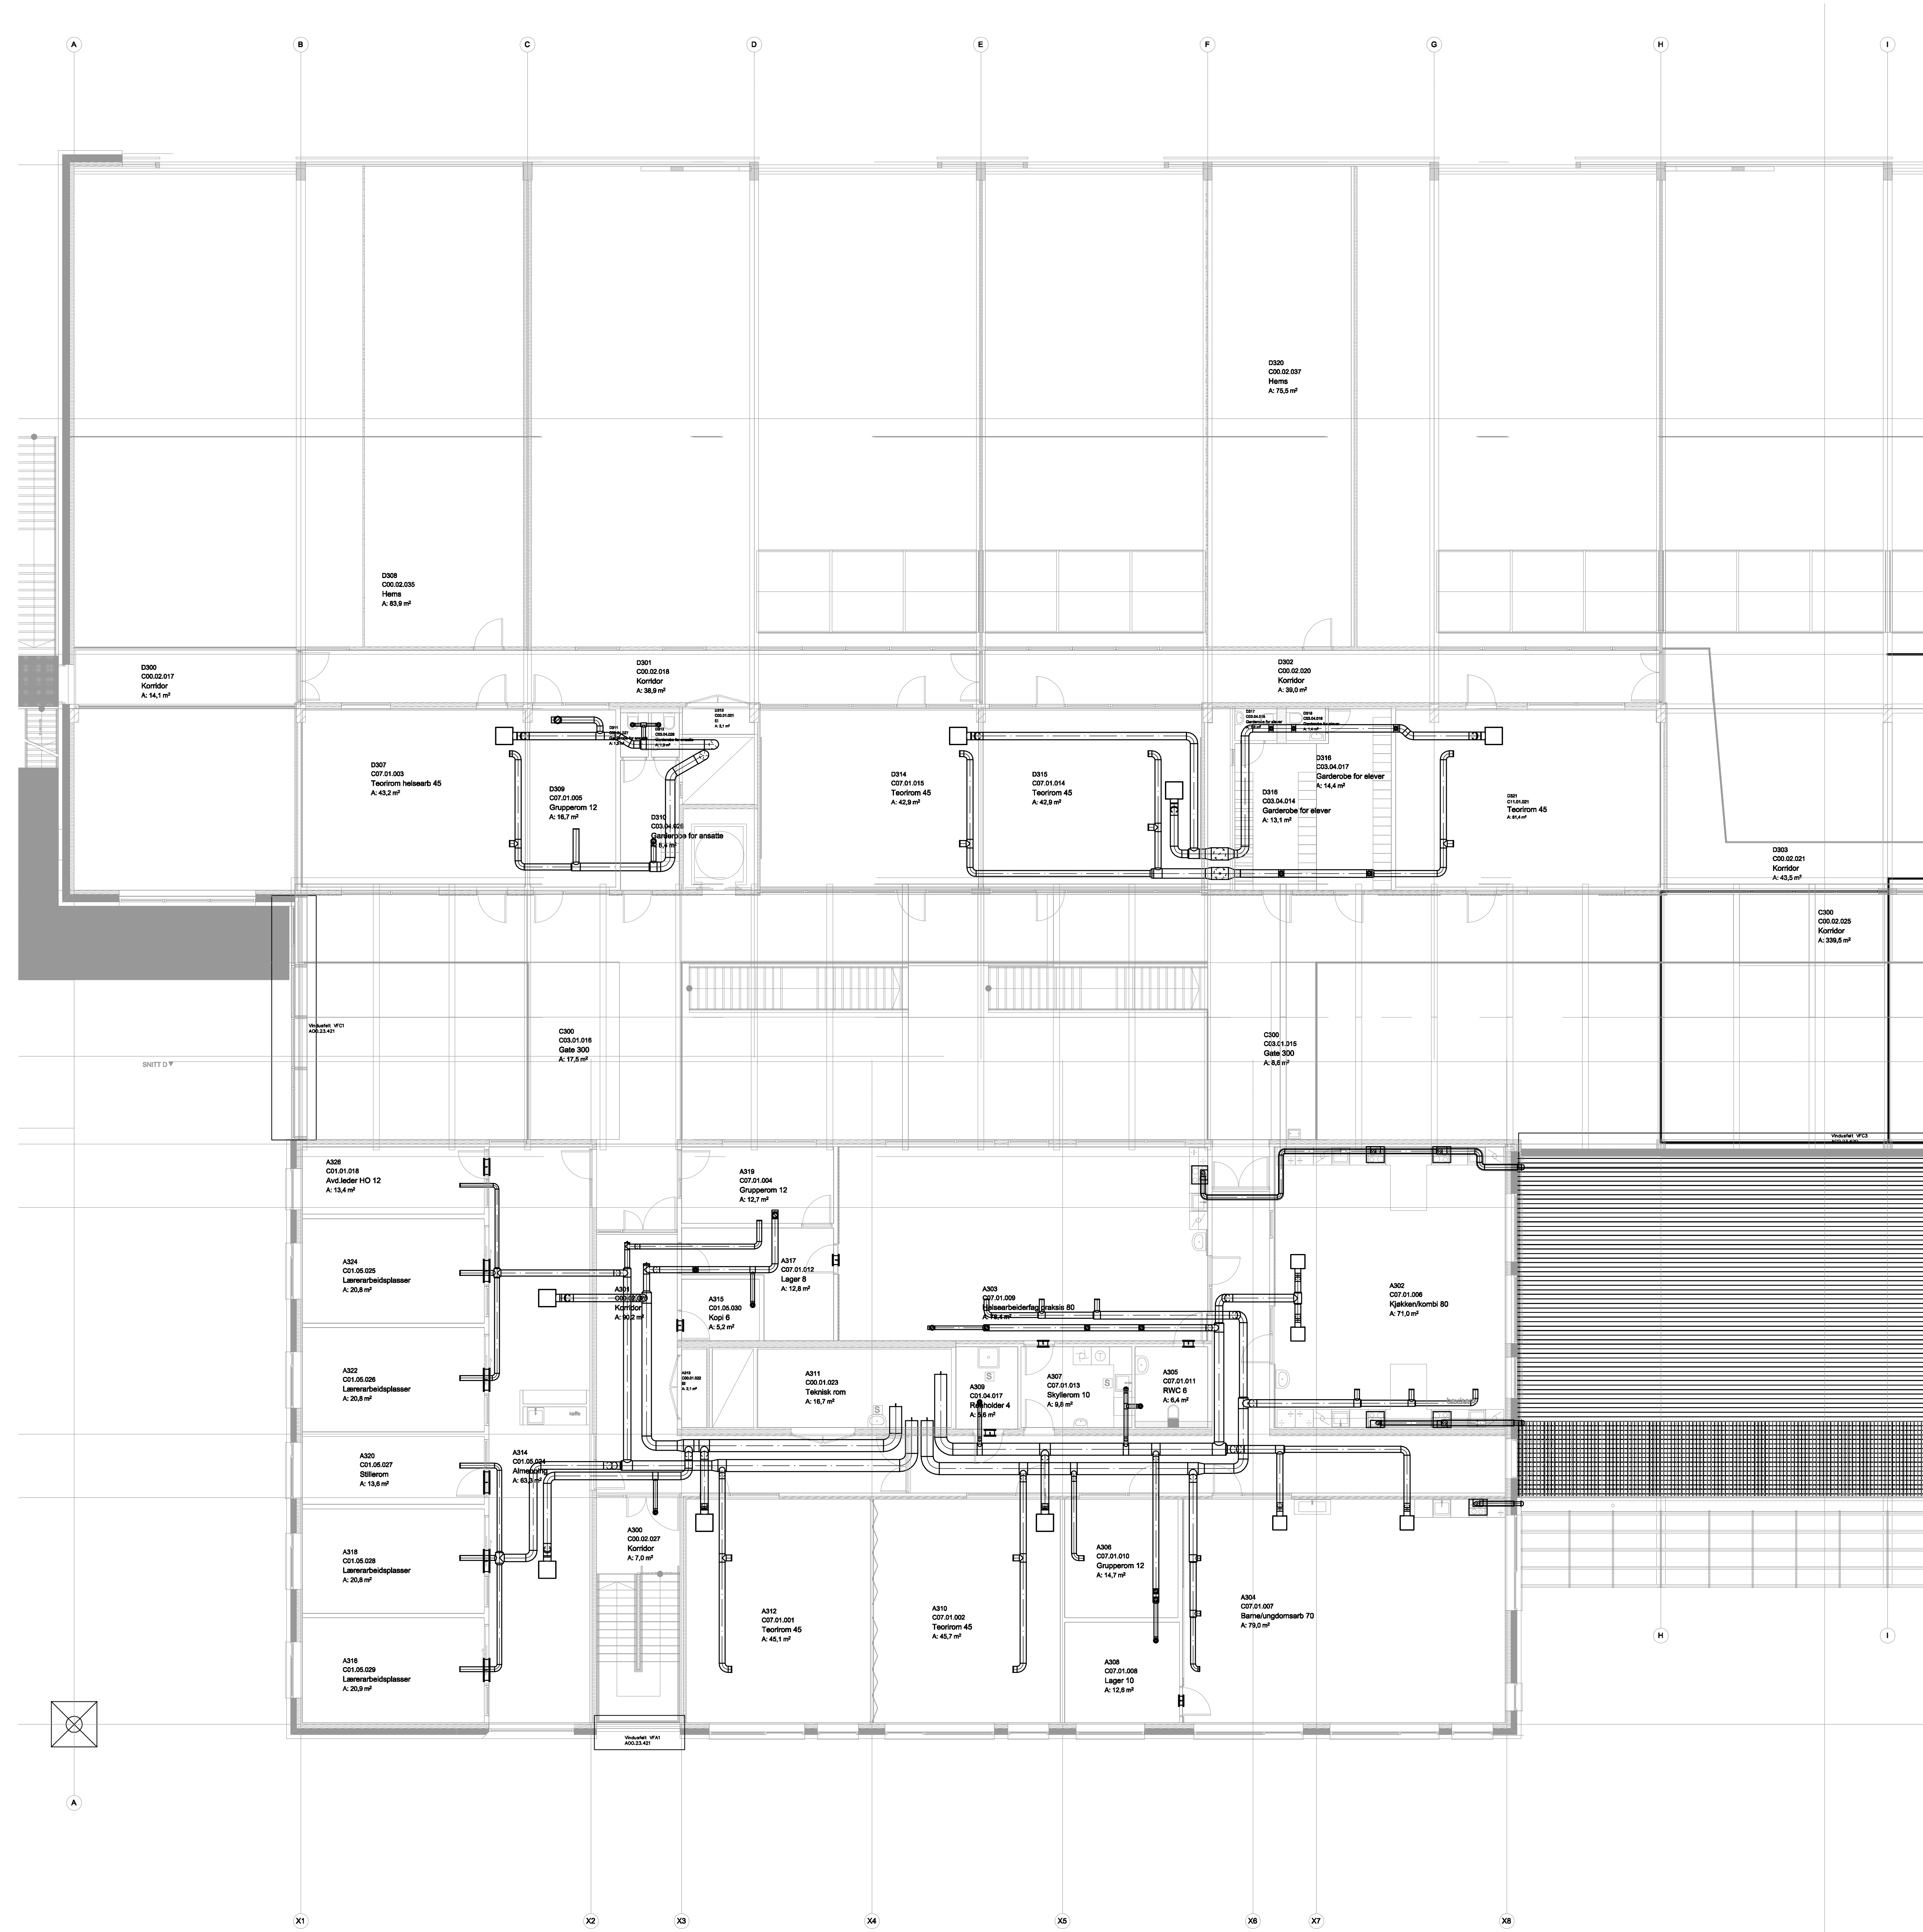

TEGN NR:	V-03-20-01	OPPROG NR:	53388-01	INDEX:	
TYPE TEGNING:	Plan 03 - Del 1 - Ventilasjon	MÅL:	(A3) 1:100		

TEGN NR:	V-03-20-01	OPPROG NR:	53388-01	INDEX:	
TYPE TEGNING:	Plan 03 - Del 1 - Ventilasjon	MÅL:	(A3) 1:100		

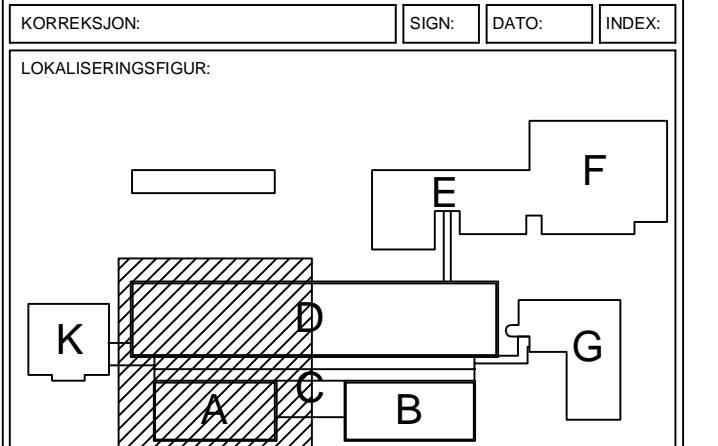

PROSJEKT:  
Romsdal videregående skole



KONSULENT:	asplan viak AS	BYGGER:	Mare og Romsdal fylkeskommune
ARK:	Tommy Andersen AS	PROSJEKTLEDER:	Tommy Andersen AS
LEAD:	Tommy Andersen AS	TEKNIKER:	Tommy Andersen AS
RE:	Tommy Andersen AS	DRUKK:	Tommy Andersen AS
BE:	Tommy Andersen AS	REVISJON:	Tommy Andersen AS

FASE:	Anbudstegning	TEGN:	EJ
TYPE TEGNING:	Plan 03 - Del 1 - Ventilasjon	KONTROLL:	VO
		GODDKJ:	VO
		DAT:	13.08.2015
		MÅL:	(A3) 1:100
TEGN NR:	V-03-20-01	OPPROG NR:	53388-01
		INDEX:	

