




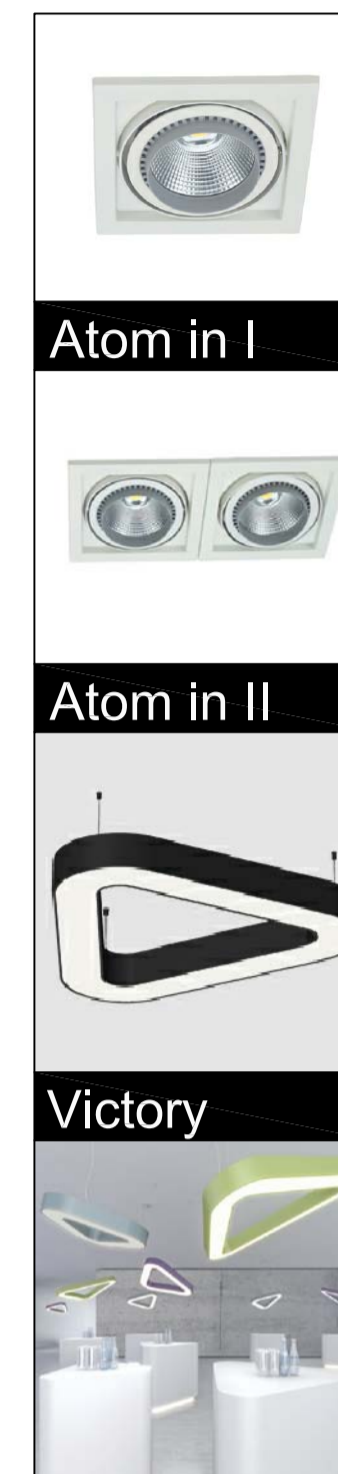


FORKLARINGER

KONTAKTSKINNESYSTEM

BELYSNINGSARMATUR

- 63 stk  LHC Atom in I LED
LED 28W 2350lm 24° 3000K 230V
Hulltagning: 158x158mm
- 72 stk  LHC Atom in II LED
LED 2x28W 4700lm 24° 3000K 230V
Hulltagning: 158x338mm
- 1 stk  Light House Victory 800 DALI
LED 39W 4920lm 3000K 230V
Nedhengt H:2400mm
- 1 stk  Light House Victory 1100 DALI
LED 59W 7380lm 3000K 230V
Nedhengt H:2400mm
- 1 stk  Light House Victory 1400 DALI
LED 78W 9840lm 3000K 230V
Nedhengt H:2400mm



SKINNEBASERT BELYSNING

Tretenningskinnene henges i wire 3200mm over gulv. Maks 1500mm mellom hvert oppheng.

Max 22 (70W HIT) / 35 (35W HIT) / 50 (40W LED) armaturer per 16 A C-karakteristikk ved 230V eller
Max 22 (70w) / 35 (35w) / 50 (40W LED) armaturer per fas ved 400V.

Symbolet  viser at armaturen rettes 90° ned mot gulvet.

Light House tar forbehold om at målene stemmer og at de kontrolleres på stedet.

BUTIKKAREAL 363,4m²

TOTALAREAL -

SYSTEMEFFEKT 17,5 W/kvm

PROSJEKT	DATE
Vinmonopolet	01.07.2015
Tveita	TEGNET AV
	JH

TYPE
Lysplan

DATE	NAVN	TEKST



MÅLESTOKK	KUNDEANSVARLIG
1:50 (A1)	Jan Karlsten

Opphavsrettighetene til denne tegning tilhører Light House Company AS og må ikke anvendes, kopieres eller gøres tilgjengelig uten vår tillatelse.

REVIDERINGER