


Veggtyper - Dimensjon

Type Mark	Widht h	Type
111	241-TE 10/98 Plote111mm	
233	Curtain Wall 1	
AGF-B01	220 23_175mm Betong med puss	
AV-101	110 Pusssystem med isolasjon 100mm	
AV-102	100 Yttervegg - 100mm Sandwich	
AV-L01	210 23_200mm Leca blokk med lynpuss	
AV-S01	162 SAA 22/75 M100_spon-gips 162mm 48dB EI-30	
AV-S02	232 SAA 22/75 M2x50_spon-gips 232mm 52dB EI-30	
AV-S03	318 SAA 33/100 M2x100_spon-gips 318mm 60dB EI-30	
AV-S04	162 SE 22/100 M50_spon-Gips 162mm,36dB EI-30	
AV-S05	222 SE 22/160 M50_spon-Gips 222mm,36dB EI-30	
AV-T01	193 232_TE 20/148_193mm	
AV-T02	278 232_TE 20/198 Platekledning 289mm	
AV-T03	289 232_TE 20/198 Stående Dobbelalls 289mm	
AV-T04	381 232_TE 20_spon-gips/198-73 M270 Dobbelalls 381mm	
AV-T05	370 232_TE 20_spon-gips/198-73 M270 Platekledning 370mm	
AV-T06	210 241 - TA 22/123 M100_spon-gips 210mm 48dB EI-30	
AV-T07	185 241 - TE 22/123 M50_spon-gips 185mm 44dB EI-30	
AV-T08	61 241-TE 10/48 Gips 61mm	
AV-T09	124 241-TE 11/98 M100_Gips 124mm EI-30	

Vefsn kommune

No.	Description	Date
A	Endret brannkrav ette uavh. kontroll brann	03.06.2014
B	Komplettering av målsetting innv. vegger	23.09.2014
C	Endret målsetting	02.10.2014
D	Endret veggtype fra AV-S04	07.10.2014
E	Endret brytningshøyde på vindu	17.11.2014

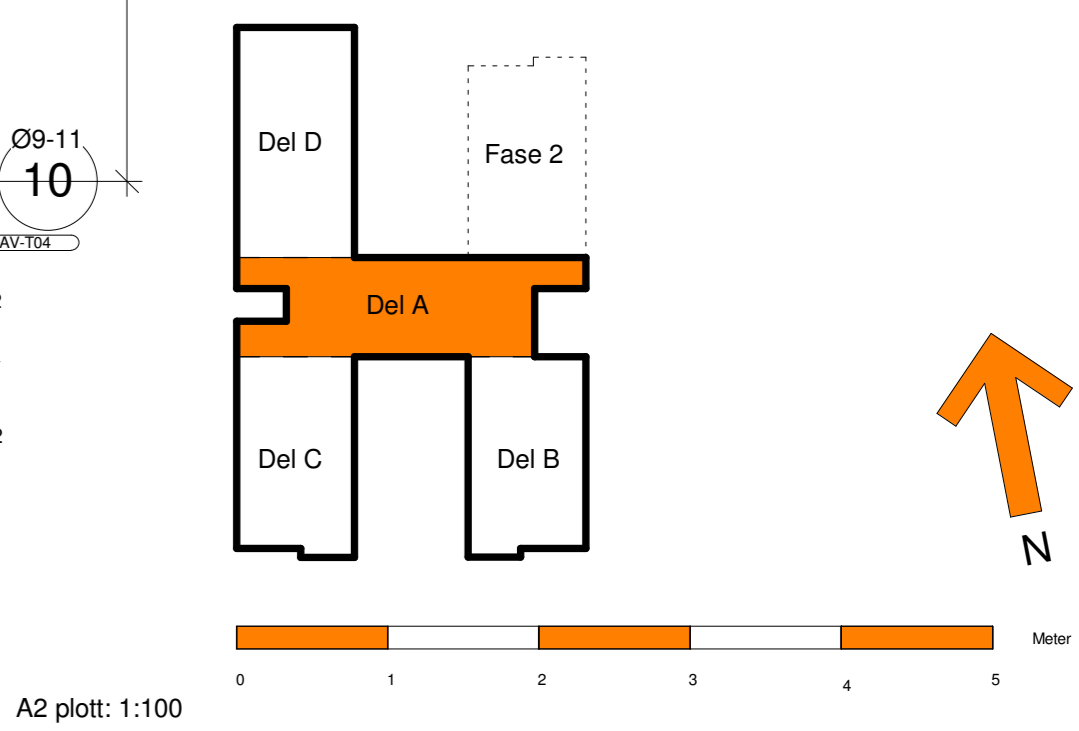


1 20-1A (A1x2L-1_50)
1:50

Oppg. / Prosjektnummer / Gårdsnummer	1	A	20	20-1A	B	E	G
--------------------------------------	---	---	----	-------	---	---	---

Plan 1, Administrasjon

Skala	Ark. nr.	mm	Stedshavn	FAV	Fredlundslogen bofelleskap
As	Indicert	A1x2L	FAV	MOSJØEN	
	02.06.2014		EA		

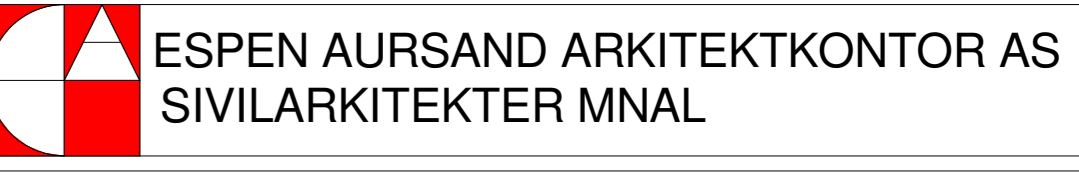

17.11.2014 10:29:30