


System 320.001 Varmeveksler for varmeanlegg

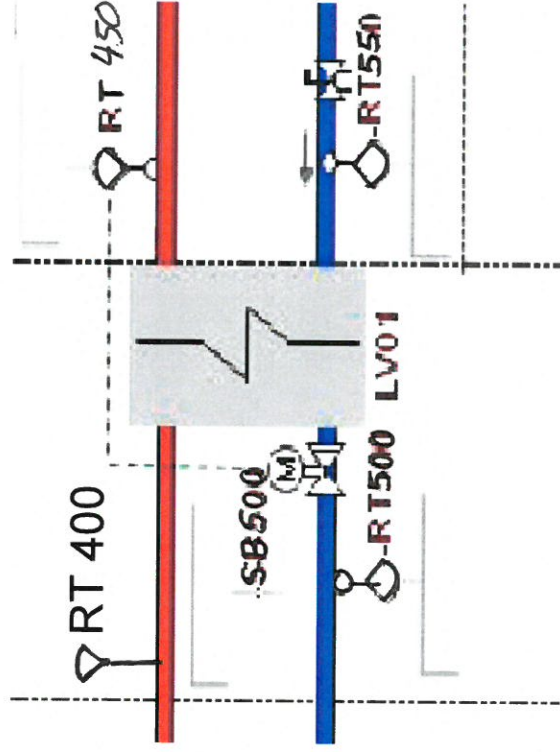

	<p>320.001 Funksjonsbeskrivelse For anlegg i henhold til systembilde 320.001 og bestykningstabell tilhørende 320.001</p> <p>Komplett automatikk for styring, regulering og overvåking av varmeveksler for varmeanlegg.</p> <p>RT450 overvåker og registrerer temperatur i sekundærkrets turledning. Signal fra RT450 benyttes som giververtid for utgangssignal fra US til forstillingsorgan SB500, slik at giververtid i turledningen opprettholdes . RT 550 benyttes for registrering av giververtid i sekundærsidens returledning.</p> <p>RT400 og RT 500 benyttes for registrering av giververtid i hhv. primærsidens tur- og returledning.</p>			
--	---	--	--	--

