


System 320.003, Automatisk vannpåfylling på varmeanlegg.

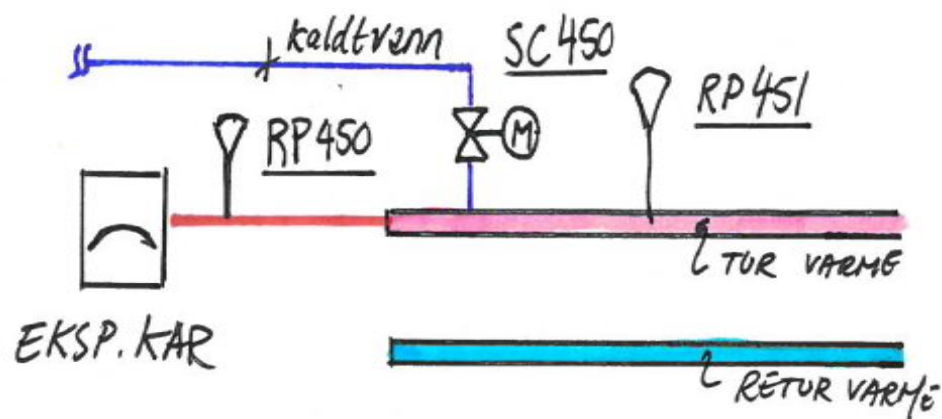

- + RP 451: VED LAVT TRYKK
- SC 450 ÅPNER
- + RP 450: ALARM VED HØYT OG LAVT TRYKK

	<p>320.003 Funksjonsbeskrivelse For anlegg i henhold til systembilde 320.003 og bestykningstabell tilhørende 320.003</p> <p>Komplett automatikk for påfyllingsautomatikk for varmeanlegg.</p> <p>RP451 overvåker og registrerer trykk i varmeanleggets turledning. Signal fra RP451 benyttes som givertilgangssignal fra US til forstillingsorgan SC450, slik at børverdi i turledningen opprettholdes .</p> <p>RT450 overvåker og registrerer trykk i varmeanleggets turledning og benyttes som minimumsbegrensere og maksimumsbegrensere. Ved avvikende erverdi registrert i RP450, etableres alarm i US som varsler via US / SD-anlegget. Dette er også en beskyttelse og funksjonsovervåking av ekspansjonskaret.</p>			
--	---	--	--	--

