


System 320.004, Energimåler; Varme-/ kjølemengdemåler

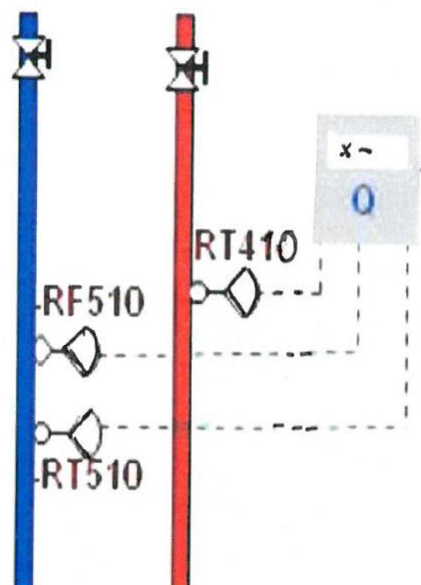

	<p>320.004 Funksjonsbeskrivelse For anlegg i henhold til systembilde 320.004 og bestykningstabell tilhørende 320.004</p> <p>Komplett autonom energimåler for vann varmeanlegg.</p> <p>Systemskissen viser mulig kobling og bestykning for slik måling og registrering. Mengde / volumstrøm skal måles og temperaturdifferanser skal måles.</p> <p>Alle data fra energimåleren skal overføres til SD anlegget og til ekstern EOS- database etter nærmere avtalt intervall. Overføring skal ikke skje ved puls. Det benyttes Modbus eller sertifisert BacNet.</p>			
--	---	--	--	--

