


System 320.010, 3-veis shuntventil. Singelpumpe AV / PÅ.

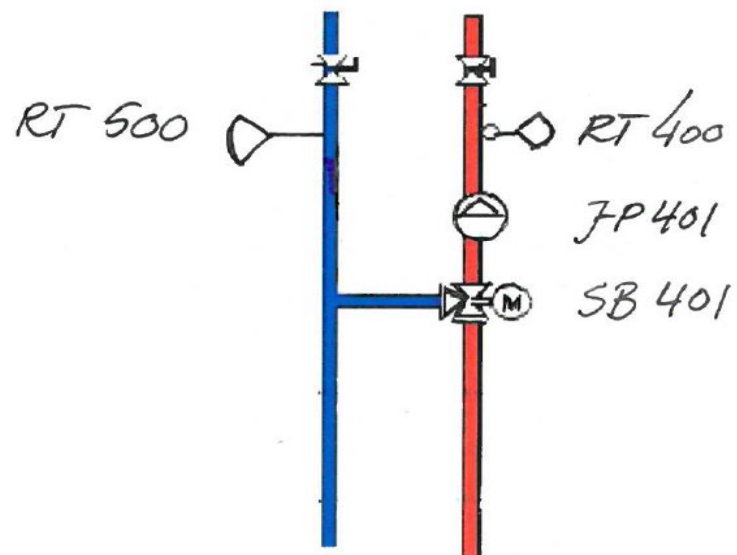

	<p>320.010 Funksjonsbeskrivelse For anlegg i henhold til systembilde 320.010 og bestykningstabell tilhørende 320.010</p> <p>Komplett automatikk for tre-veis shuntventil og singelpumpe AV/PÅ.</p> <p>RT400 overvåker og registrerer temperatur i turledning etter pumpe og shunt. Signal fra RT400 benyttes som giver for utgangssignal fra US til forstillingsorgan SB401, slik at børverdi i turledningen opprettholdes. RT 500 benyttes for registrering av erverdi i returledning og kan benyttes som giver av startsignal til pumpe dersom erverdien her faller under innstilt børverdi.</p> <p>Ved økende effektbehov åpner SB01 i tilstrekkelig grad for at erverdi målt i RT400 blir lik børverdien her. Pumpen JP01 skal ikke gå før shuntventil er helt åpen.</p> <p>Motsatt funksjon ved avtakende effektbehov.</p>			
--	---	--	--	--

