


System 320.011, 3-veis shuntventil. Frekvensregulert Tvillingpumpe.

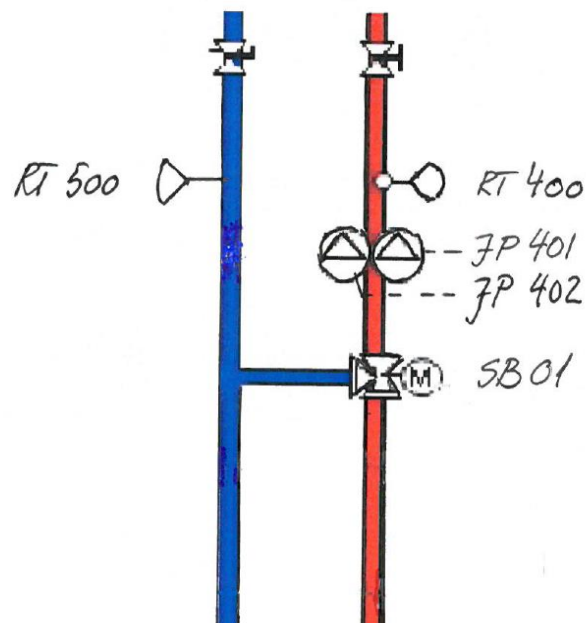

	<p>320.011 Funksjonsbeskrivelse For anlegg i henhold til systembilde 320.011 og bestykningstabell tilhørende 320.011</p> <p>Komplett automatikk for tre-veis shuntventil og frekvensregulert tvillingpumpe.</p> <p>RT400 overvåker og registrerer temperatur i turledning etter Pumpe og shunt. Signal fra RT400 benyttes som givertilgangssignal fra US til forstillingsorgan SB401, slik at b�rverdi i turledningen opprettholdes . RT 501 benyttes for registrering av erverdi i returledning og kan benyttes som givertilgangssignal til Pumpe dersom erverdien her faller under innstilt b�rverdi.</p> <p>JP401/JP402 og SB401 styres i sekvens slik: Ved �kende effektbehov �pner shunt maksimalt f�r pumpens kapasitet �kes. Mengden og returtemperaturen skal v�re lavest mulig. Pumpene skal ha alternerende drift.</p> <p>Motsatt sekvens ved avtakende effektbehov.</p>			
--	---	--	--	--

