


RØMNINGSPLAN

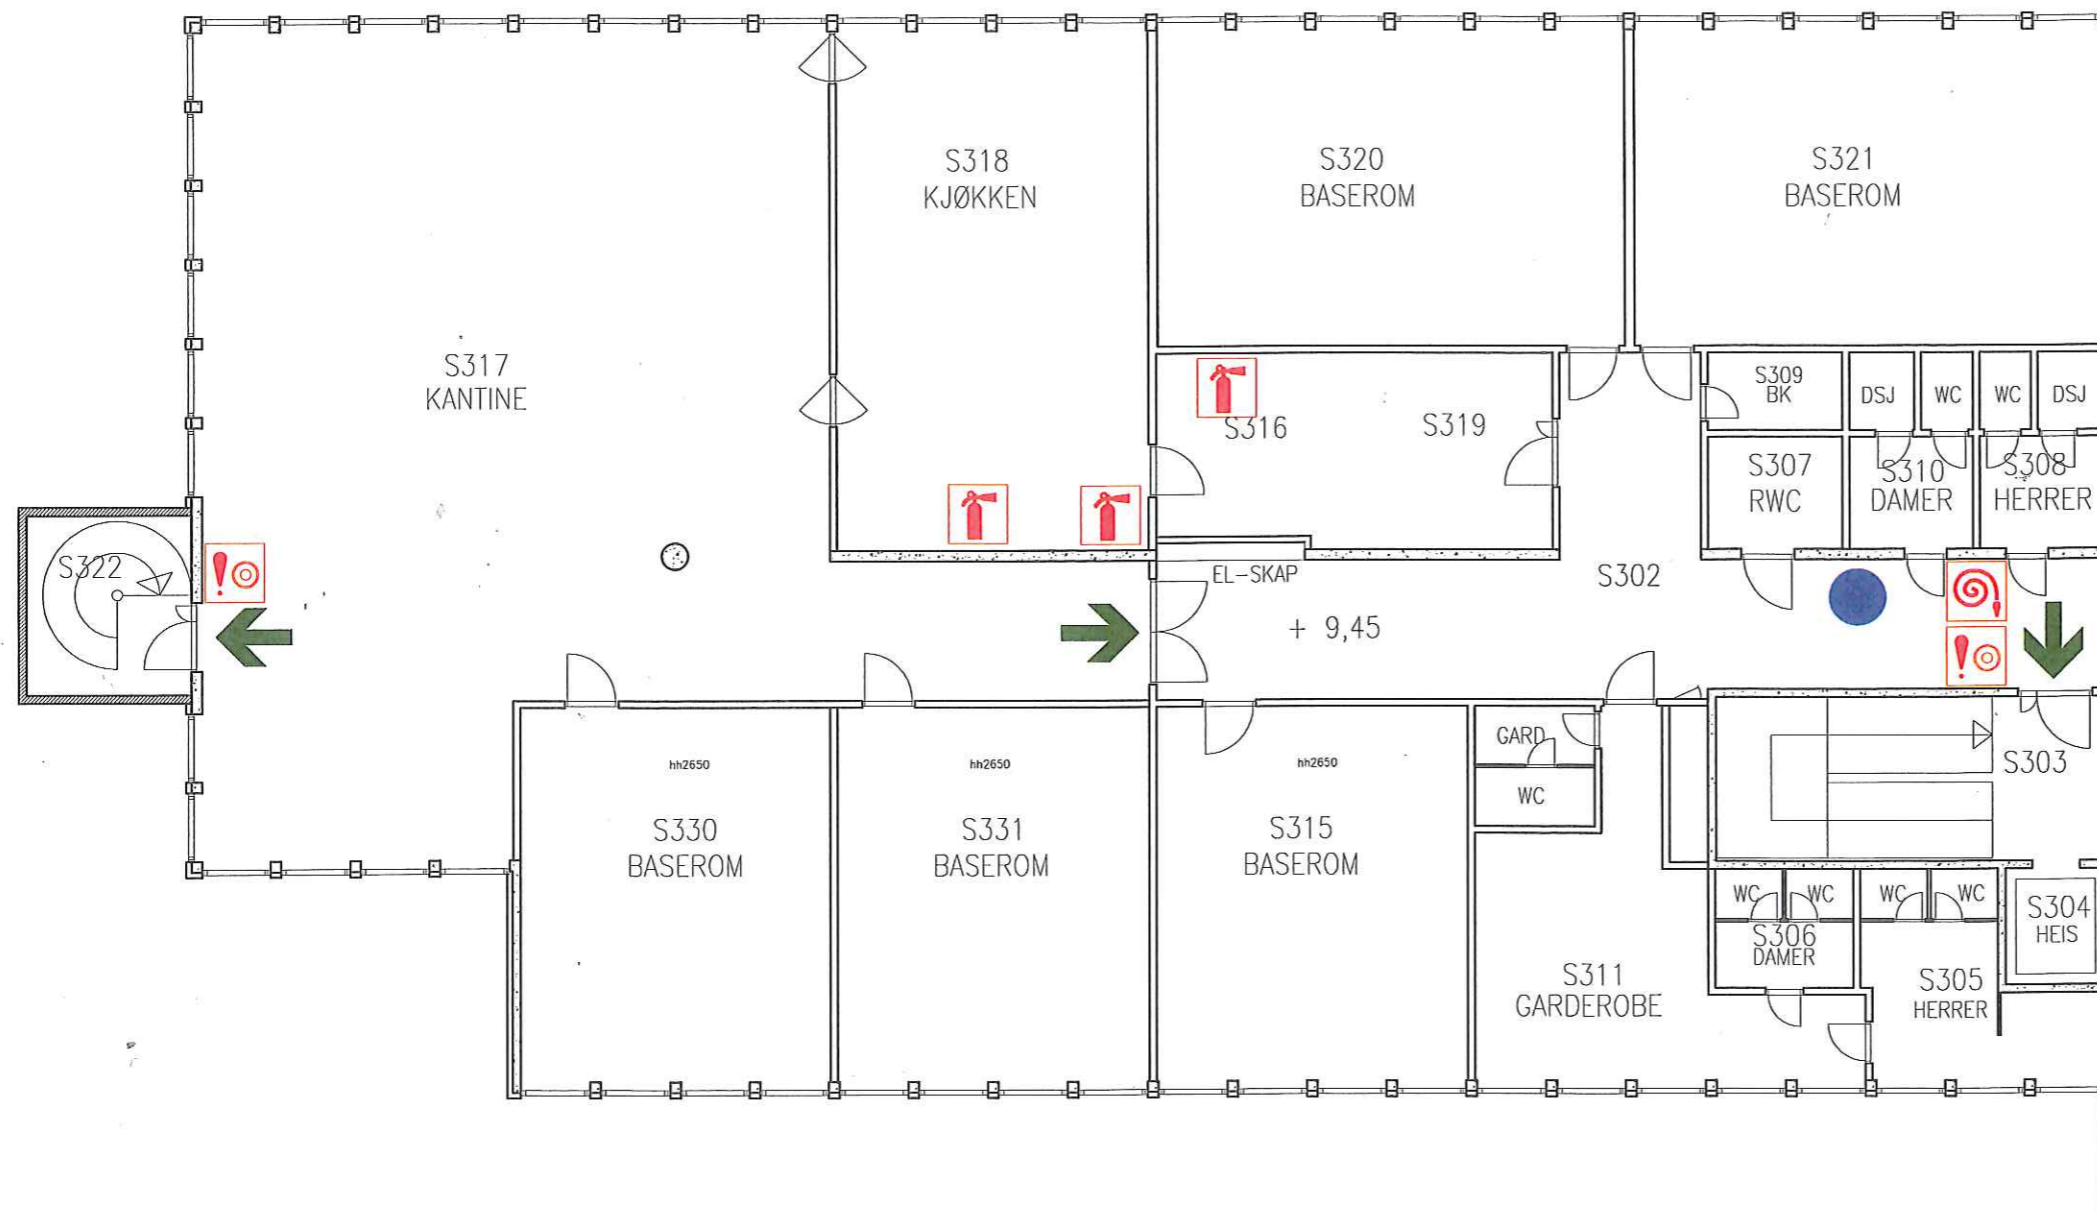


-  BRANNSLANGE
-  BRANNSLOKKER
-  BRANNMELDER


-  DU ER HER
-  RØMNINGSRETNING

SAMLINGSPLASS VED EVAKUERING:
PARKERINGSPLASSEN MELLOM
SPAREBANKEN MØRE ARENA OG COLOR LINE STADION

RØMNINGSPLAN

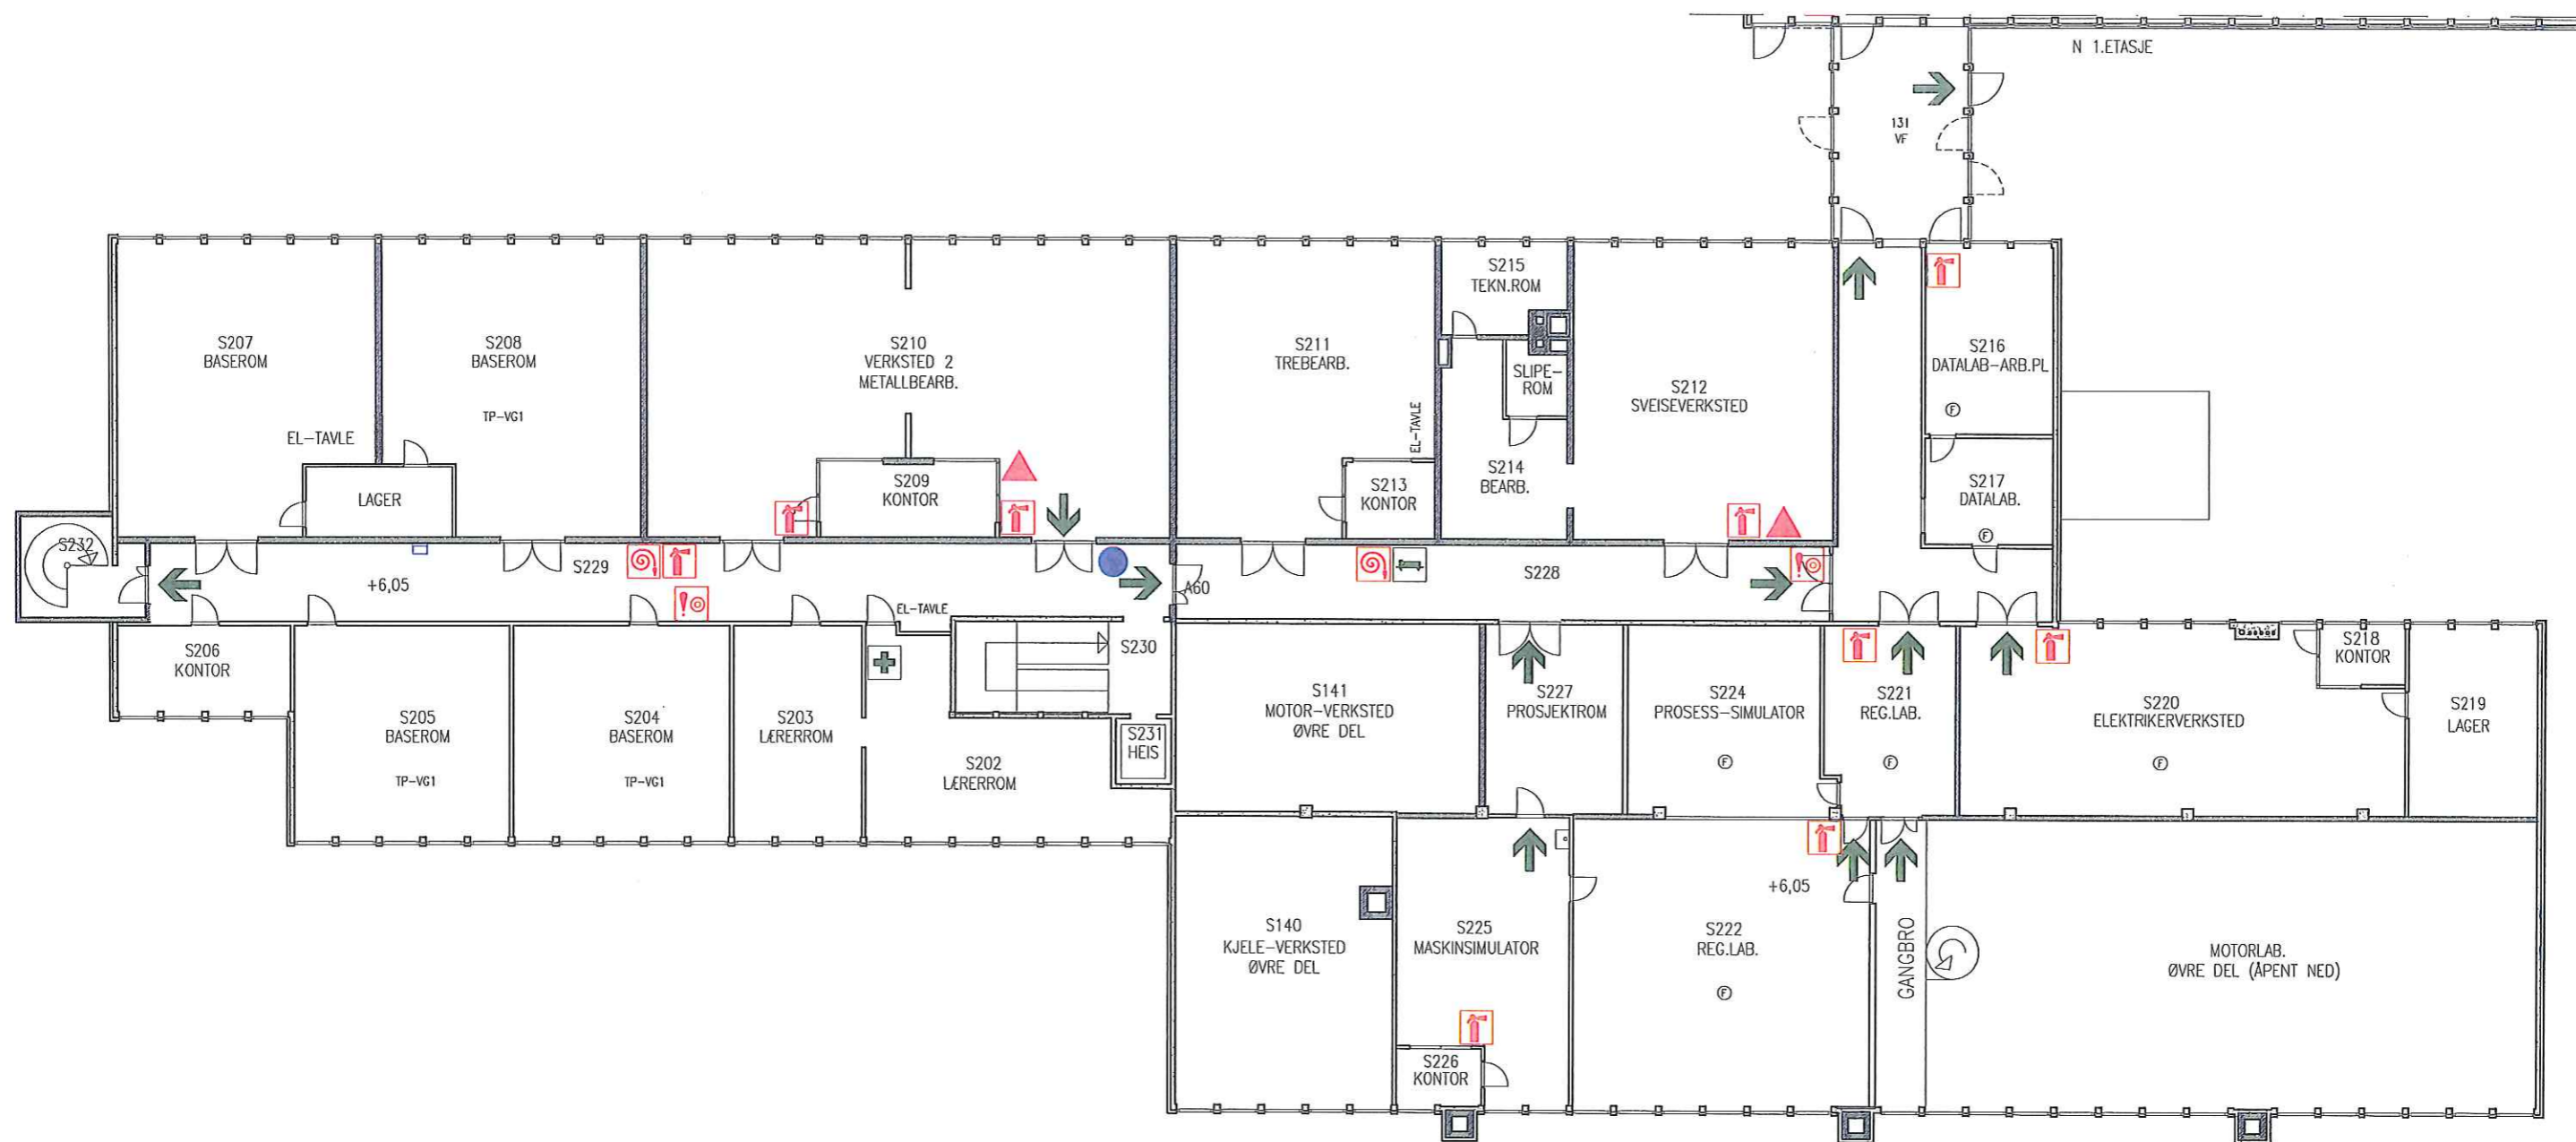


-  BRANNSLANGE
-  BRANNSLOKKER
-  BRANNMELDER
-  GASS




-  DU ER HER
-  RØMNINGSRETNING
-  FØRSTEHJELP
-  BÅRE

SAMLINGSPLASS VED EVAKUERING:
PARKERINGSPLASSEN MELLOM
SPAREBANKEN MØRE ARENA OG COLOR LINE STADION

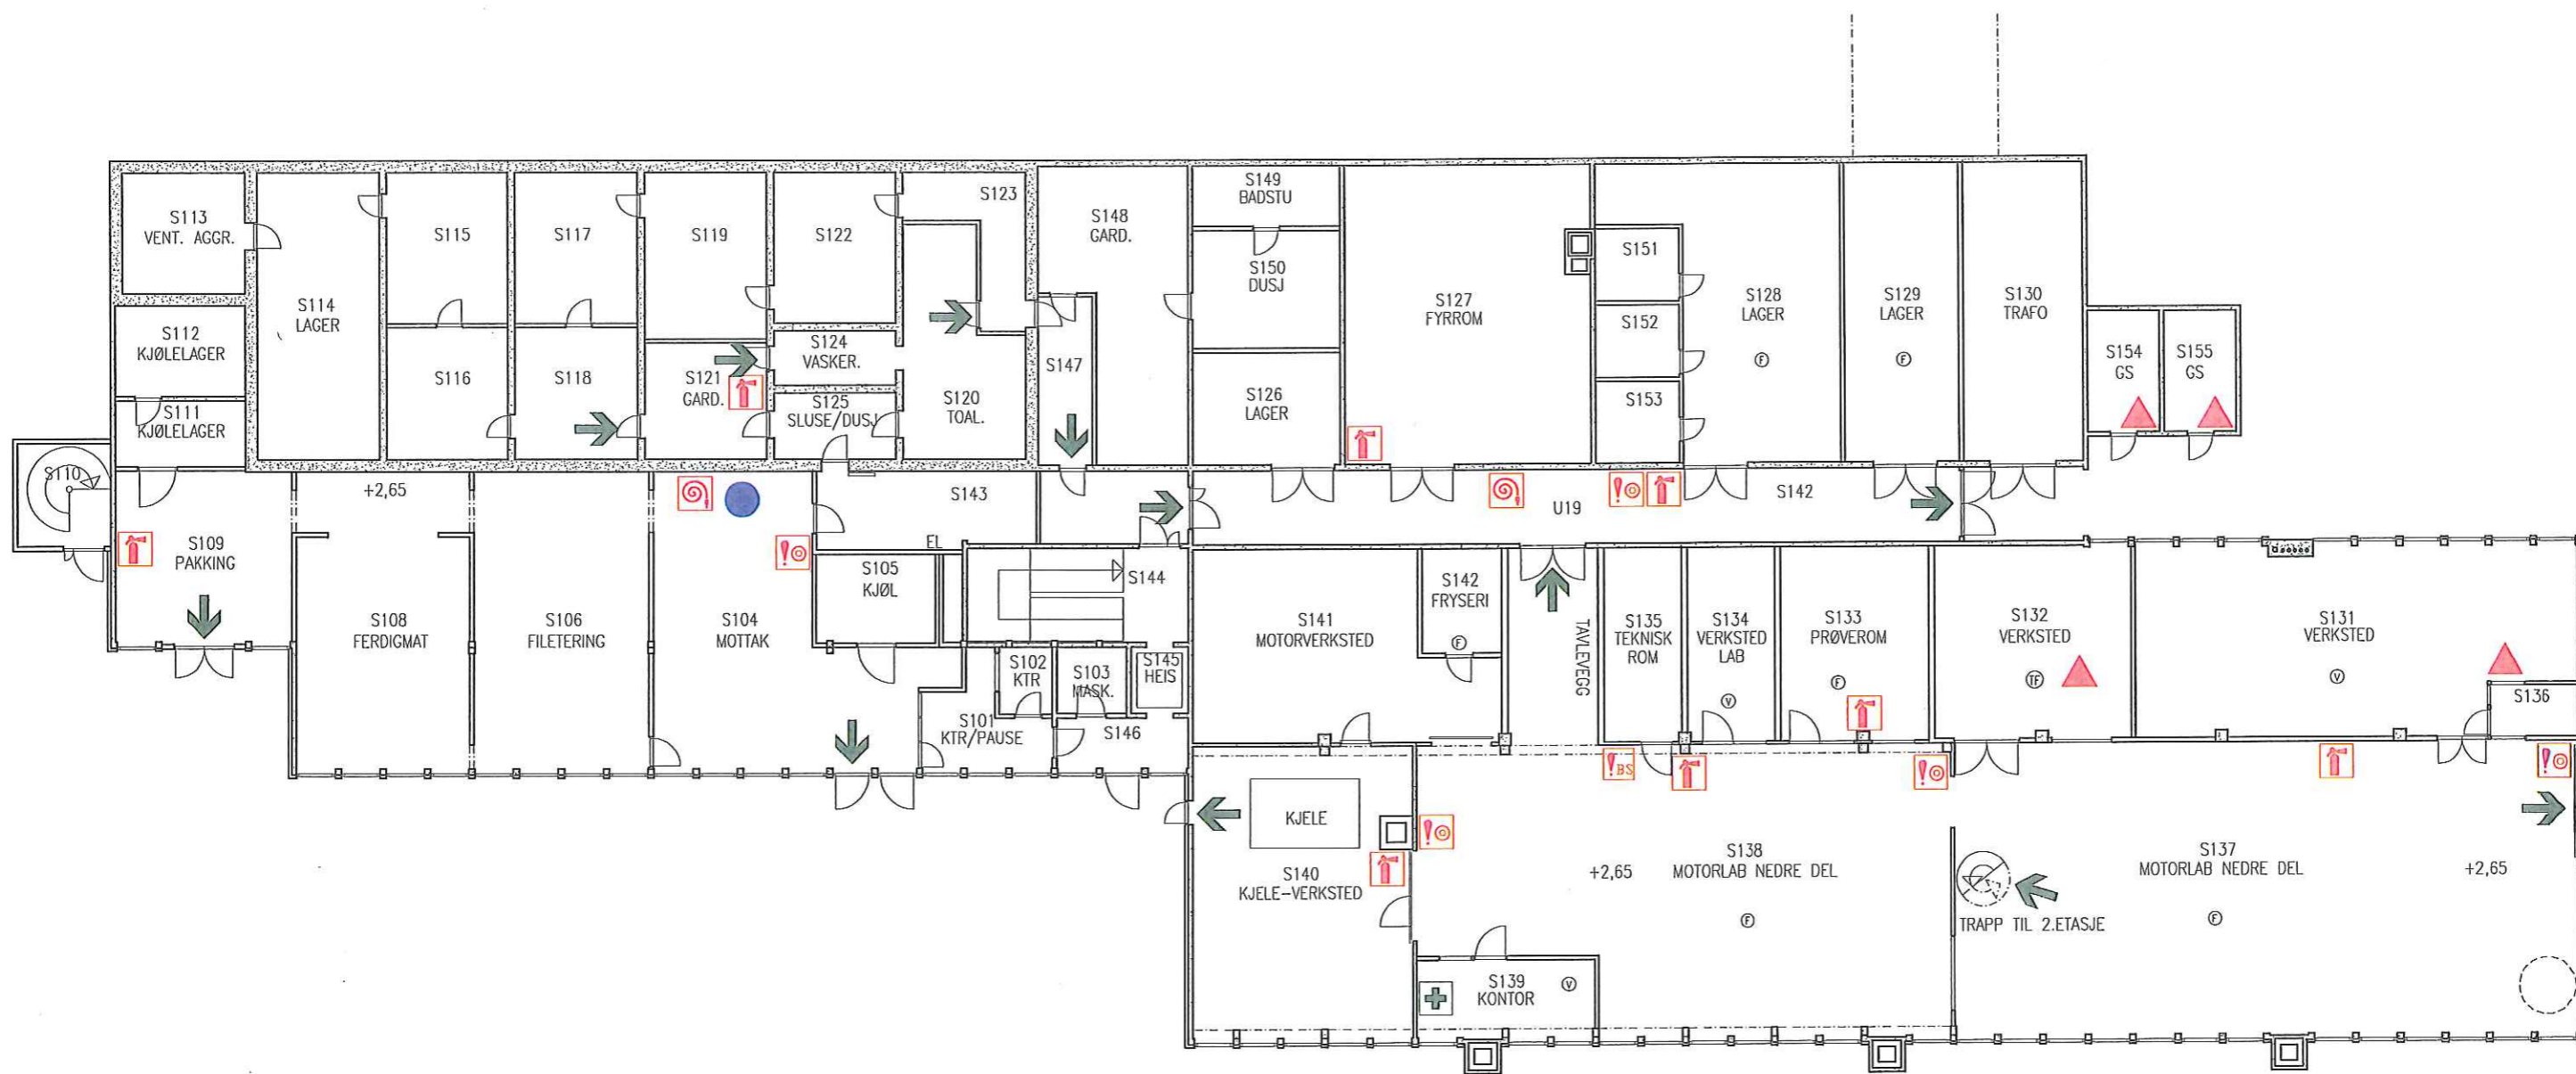RØMNINGSPLAN




-  BRANNSLANGE
-  BRANNSLOKKER
-  BRANNMELDER
-  GASS
-  BRANNSENTRAL

-  DU ER HER
-  RØMNINGSRETNING
-  FØRSTEHJELP

SAMLINGSPLASS VED EVAKUERING:
PARKERINGSPLASSEN MELLOM
SPAREBANKEN MØRE ARENA OG COLOR LINE STADION


RØMNINGSPLAN

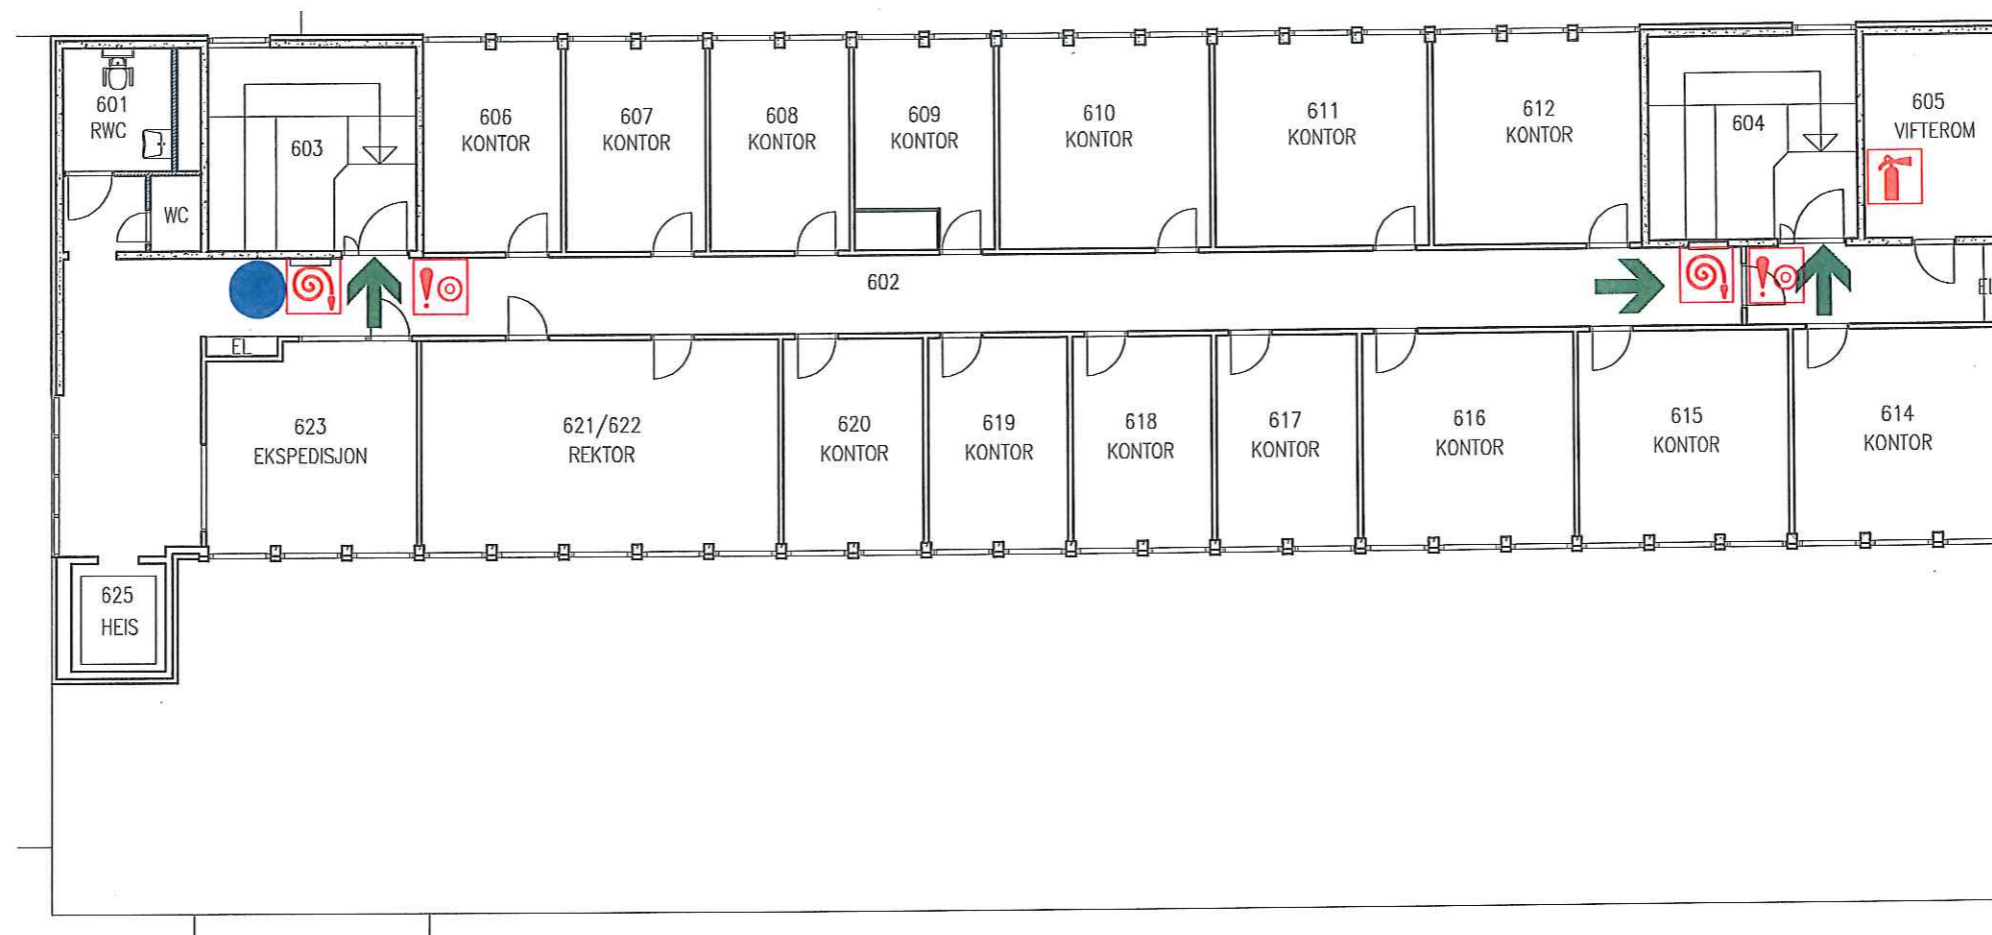


-  RØMNINGSRETNING
-  BRANNSLANGE
-  BRANNSLOKKER
-  BRANNMELDER
-  DU ER HER

SAMLINGSPLASS VED EVAKUERING:
PARKERINGSPLASSEN MELLOM
SUNNMØRSHALLEN OG COLOR LINE STADION


RØMNINGSPLAN

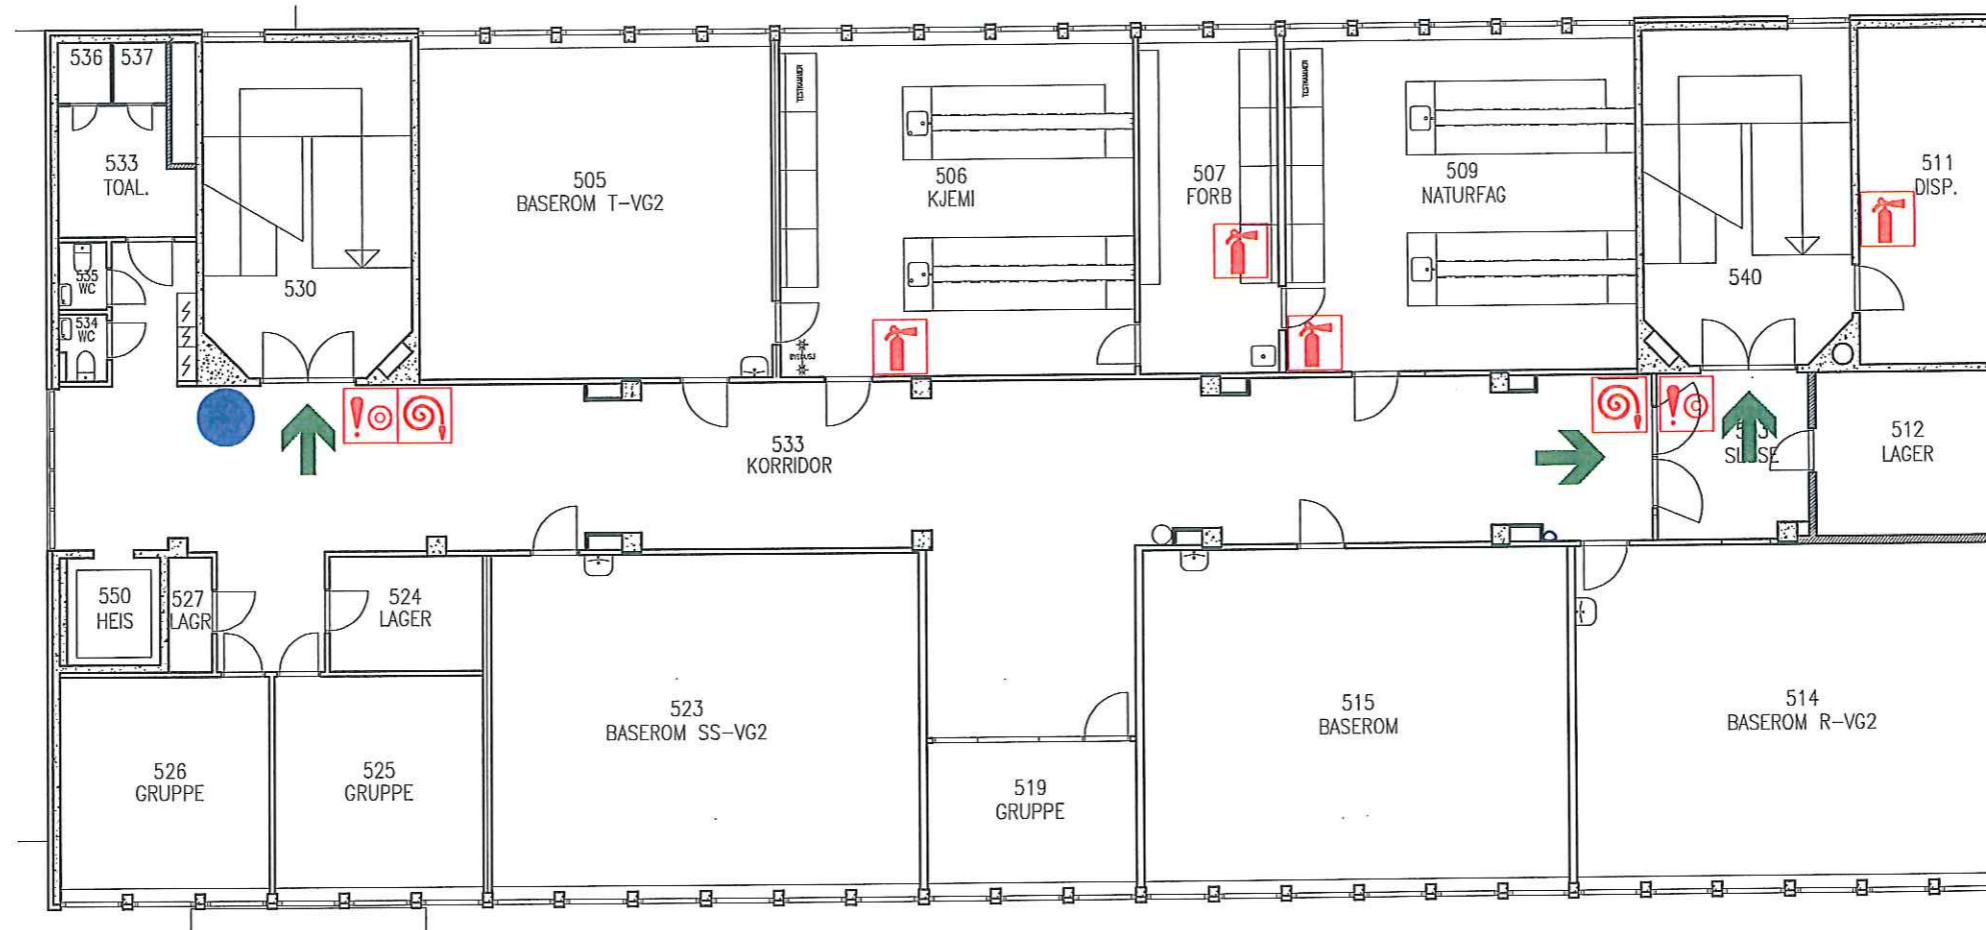

SAMLINGSPLASS VED EVAKUERING:
PARKERINGSPLASSEN MELLOM
SUNNMØRSHALLEN OG COLOR LINE STADION

-  RØMNINGSRETNING
-  BRANNSLANGE
-  BRANNSLOKKER
-  BRANNMELDER
-  DU ER HER


RØMNINGSPLAN

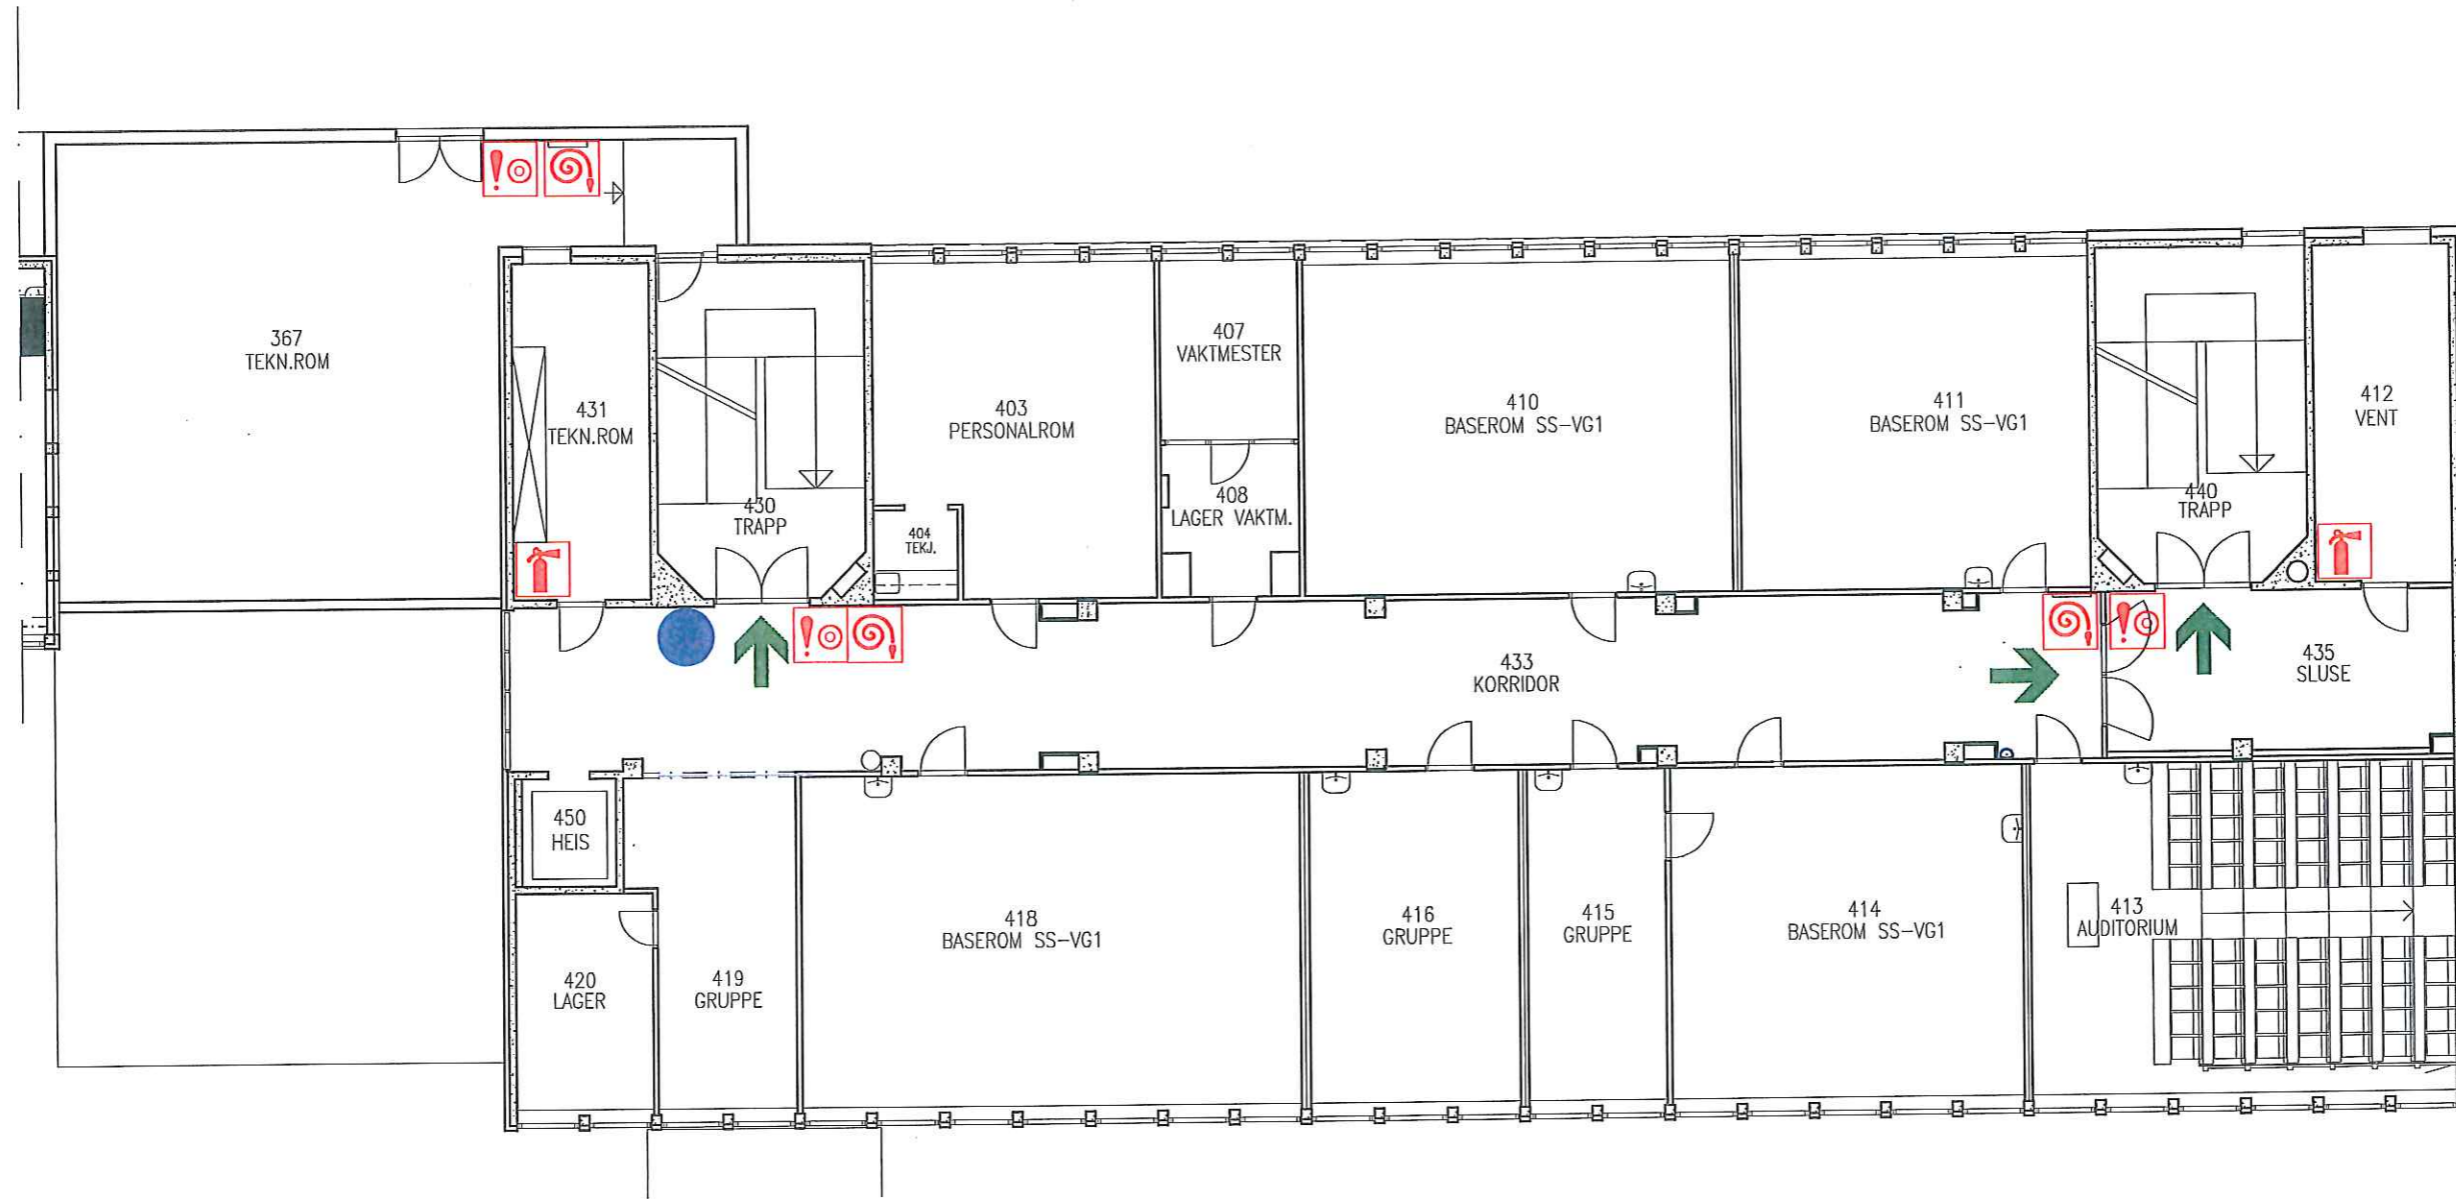

-  RØMNINGSRETNING
-  BRANNSLANGE
-  BRANNSLOKKER
-  BRANNMELDER
-  DU ER HER

SAMLINGSPLASS VED EVAKUERING:
PARKERINGSPLASSEN MELLOM
SUNNMØRSHALLEN OG COLOR LINE STADION


RØMNINGSPLAN

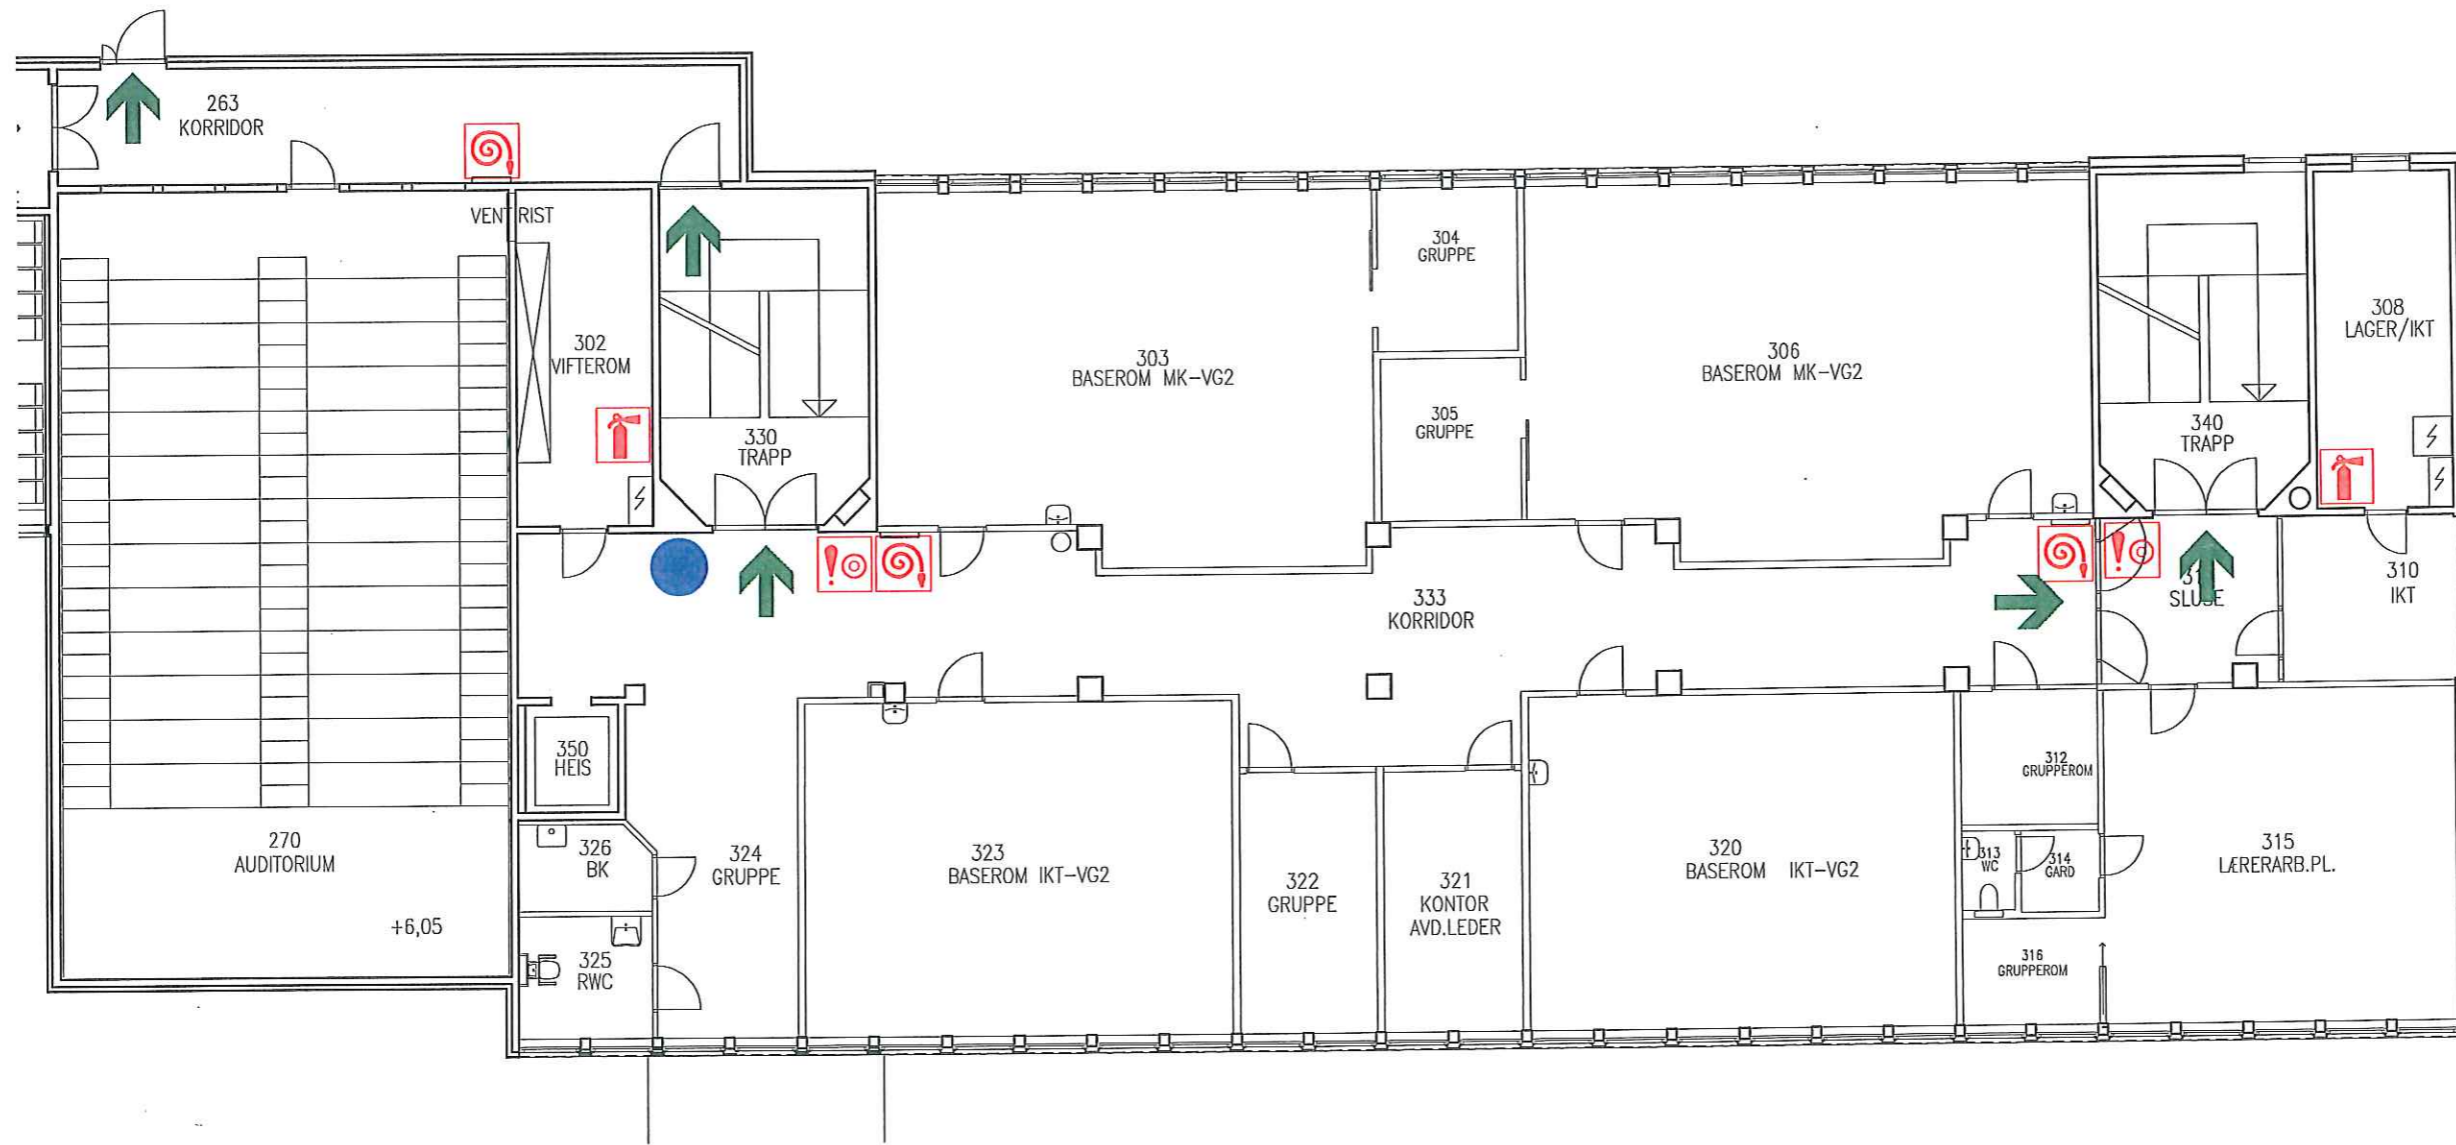

-  RØMNINGSRETNING
-  BRANNSLANGE
-  BRANNSLOKKER
-  BRANNMELDER
-  DU ER HER

SAMLINGSPLASS VED EVAKUERING:
PARKERINGSPLASSEN MELLOM
SUNNMØRSHALLEN OG COLOR LINE STADION


RØMNINGSPLAN

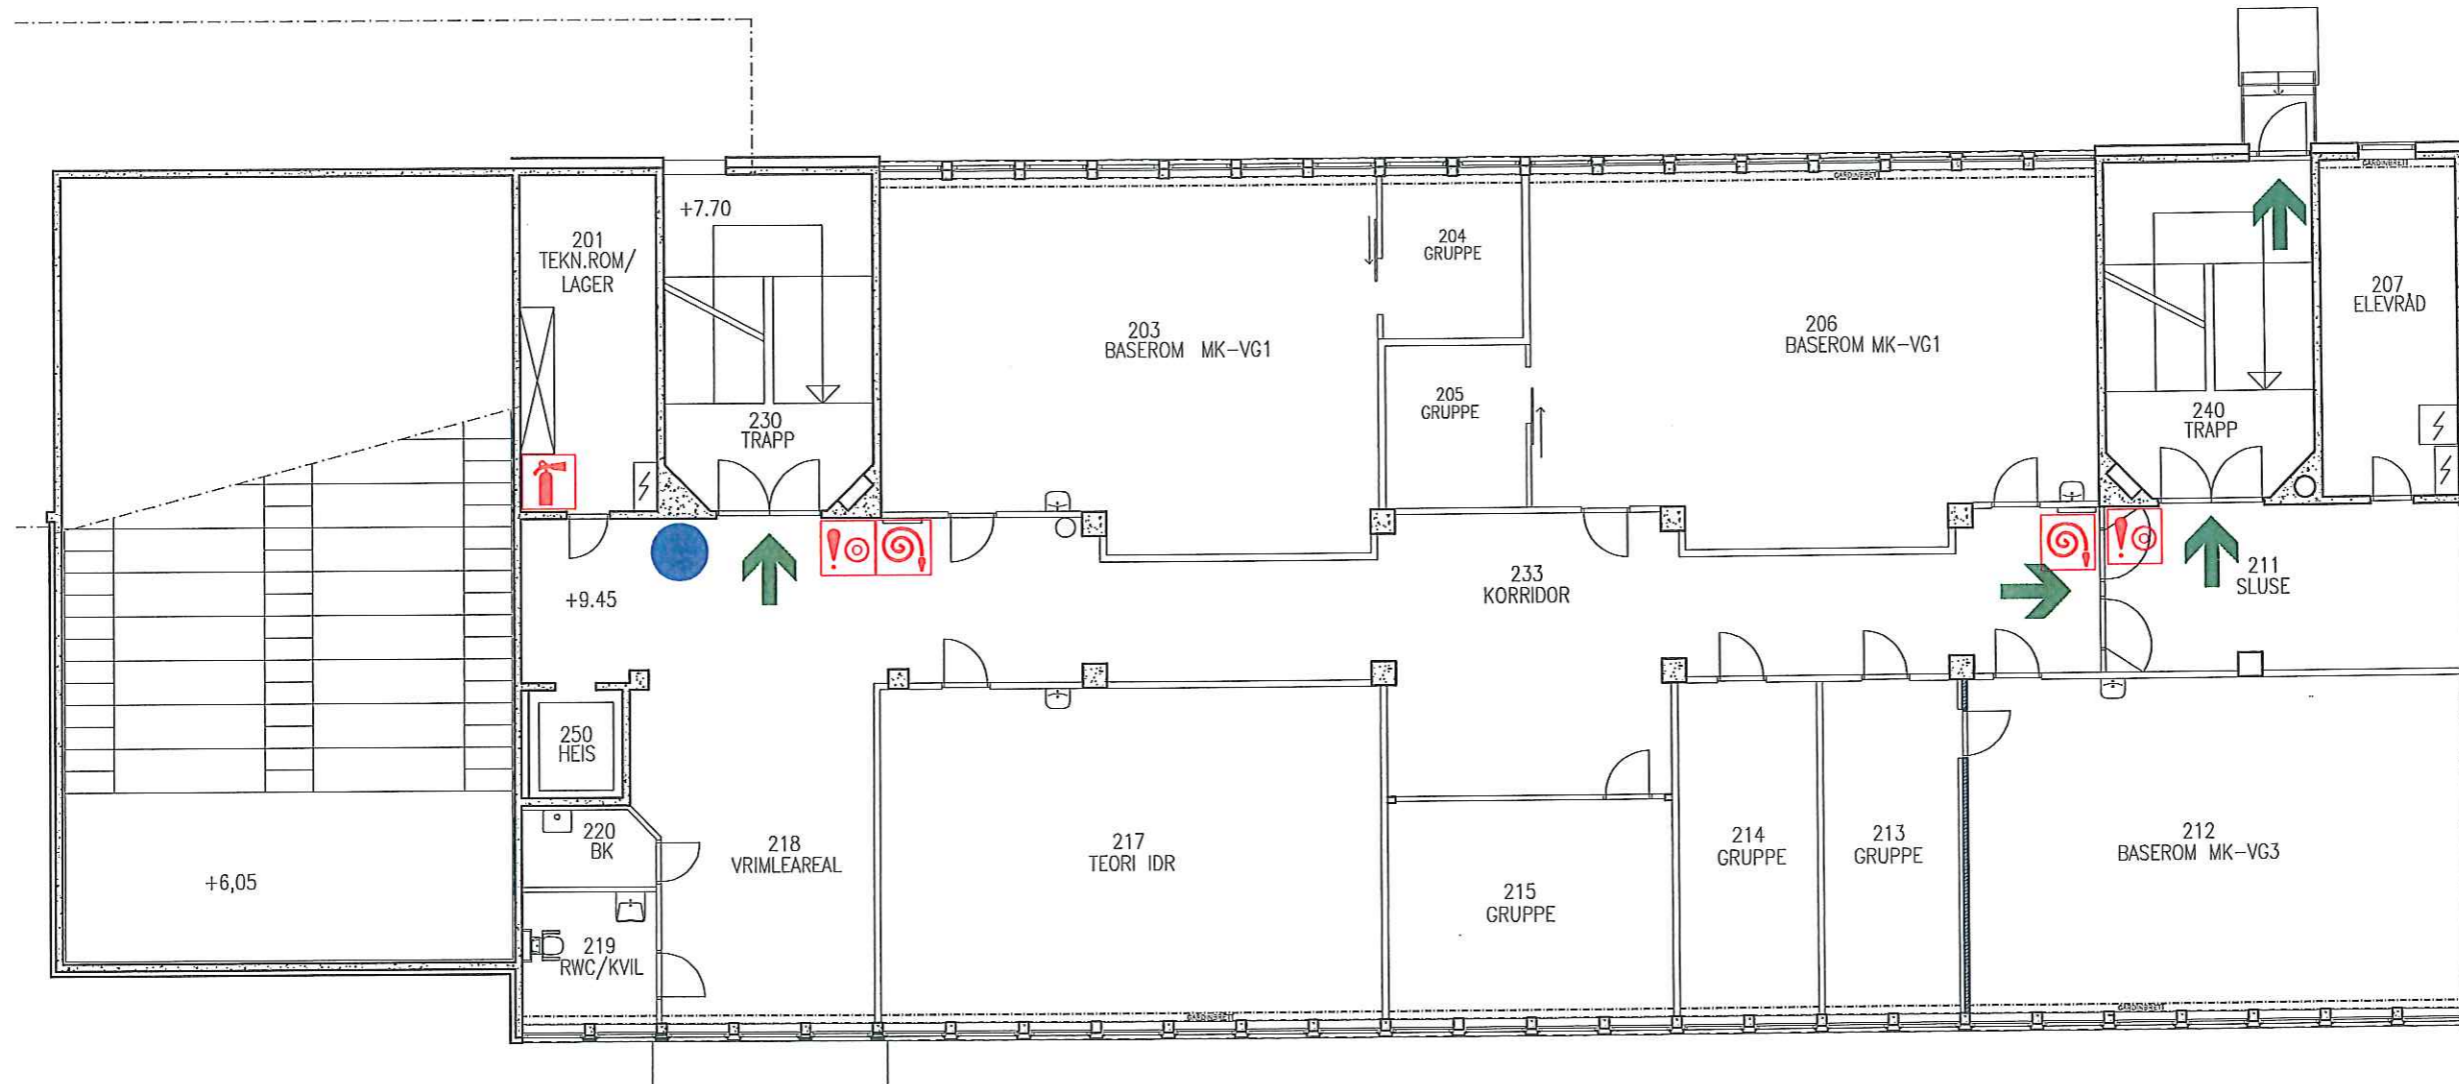

-  RØMNINGSRETNING
-  BRANNSLANGE
-  BRANNSLOKKER
-  BRANNMELDER
-  DU ER HER

SAMLINGSPLASS VED EVAKUERING:
PARKERINGSPLASSEN MELLOM
SUNNMØRSHALLEN OG COLOR LINE STADION

RØMNINGSPLAN

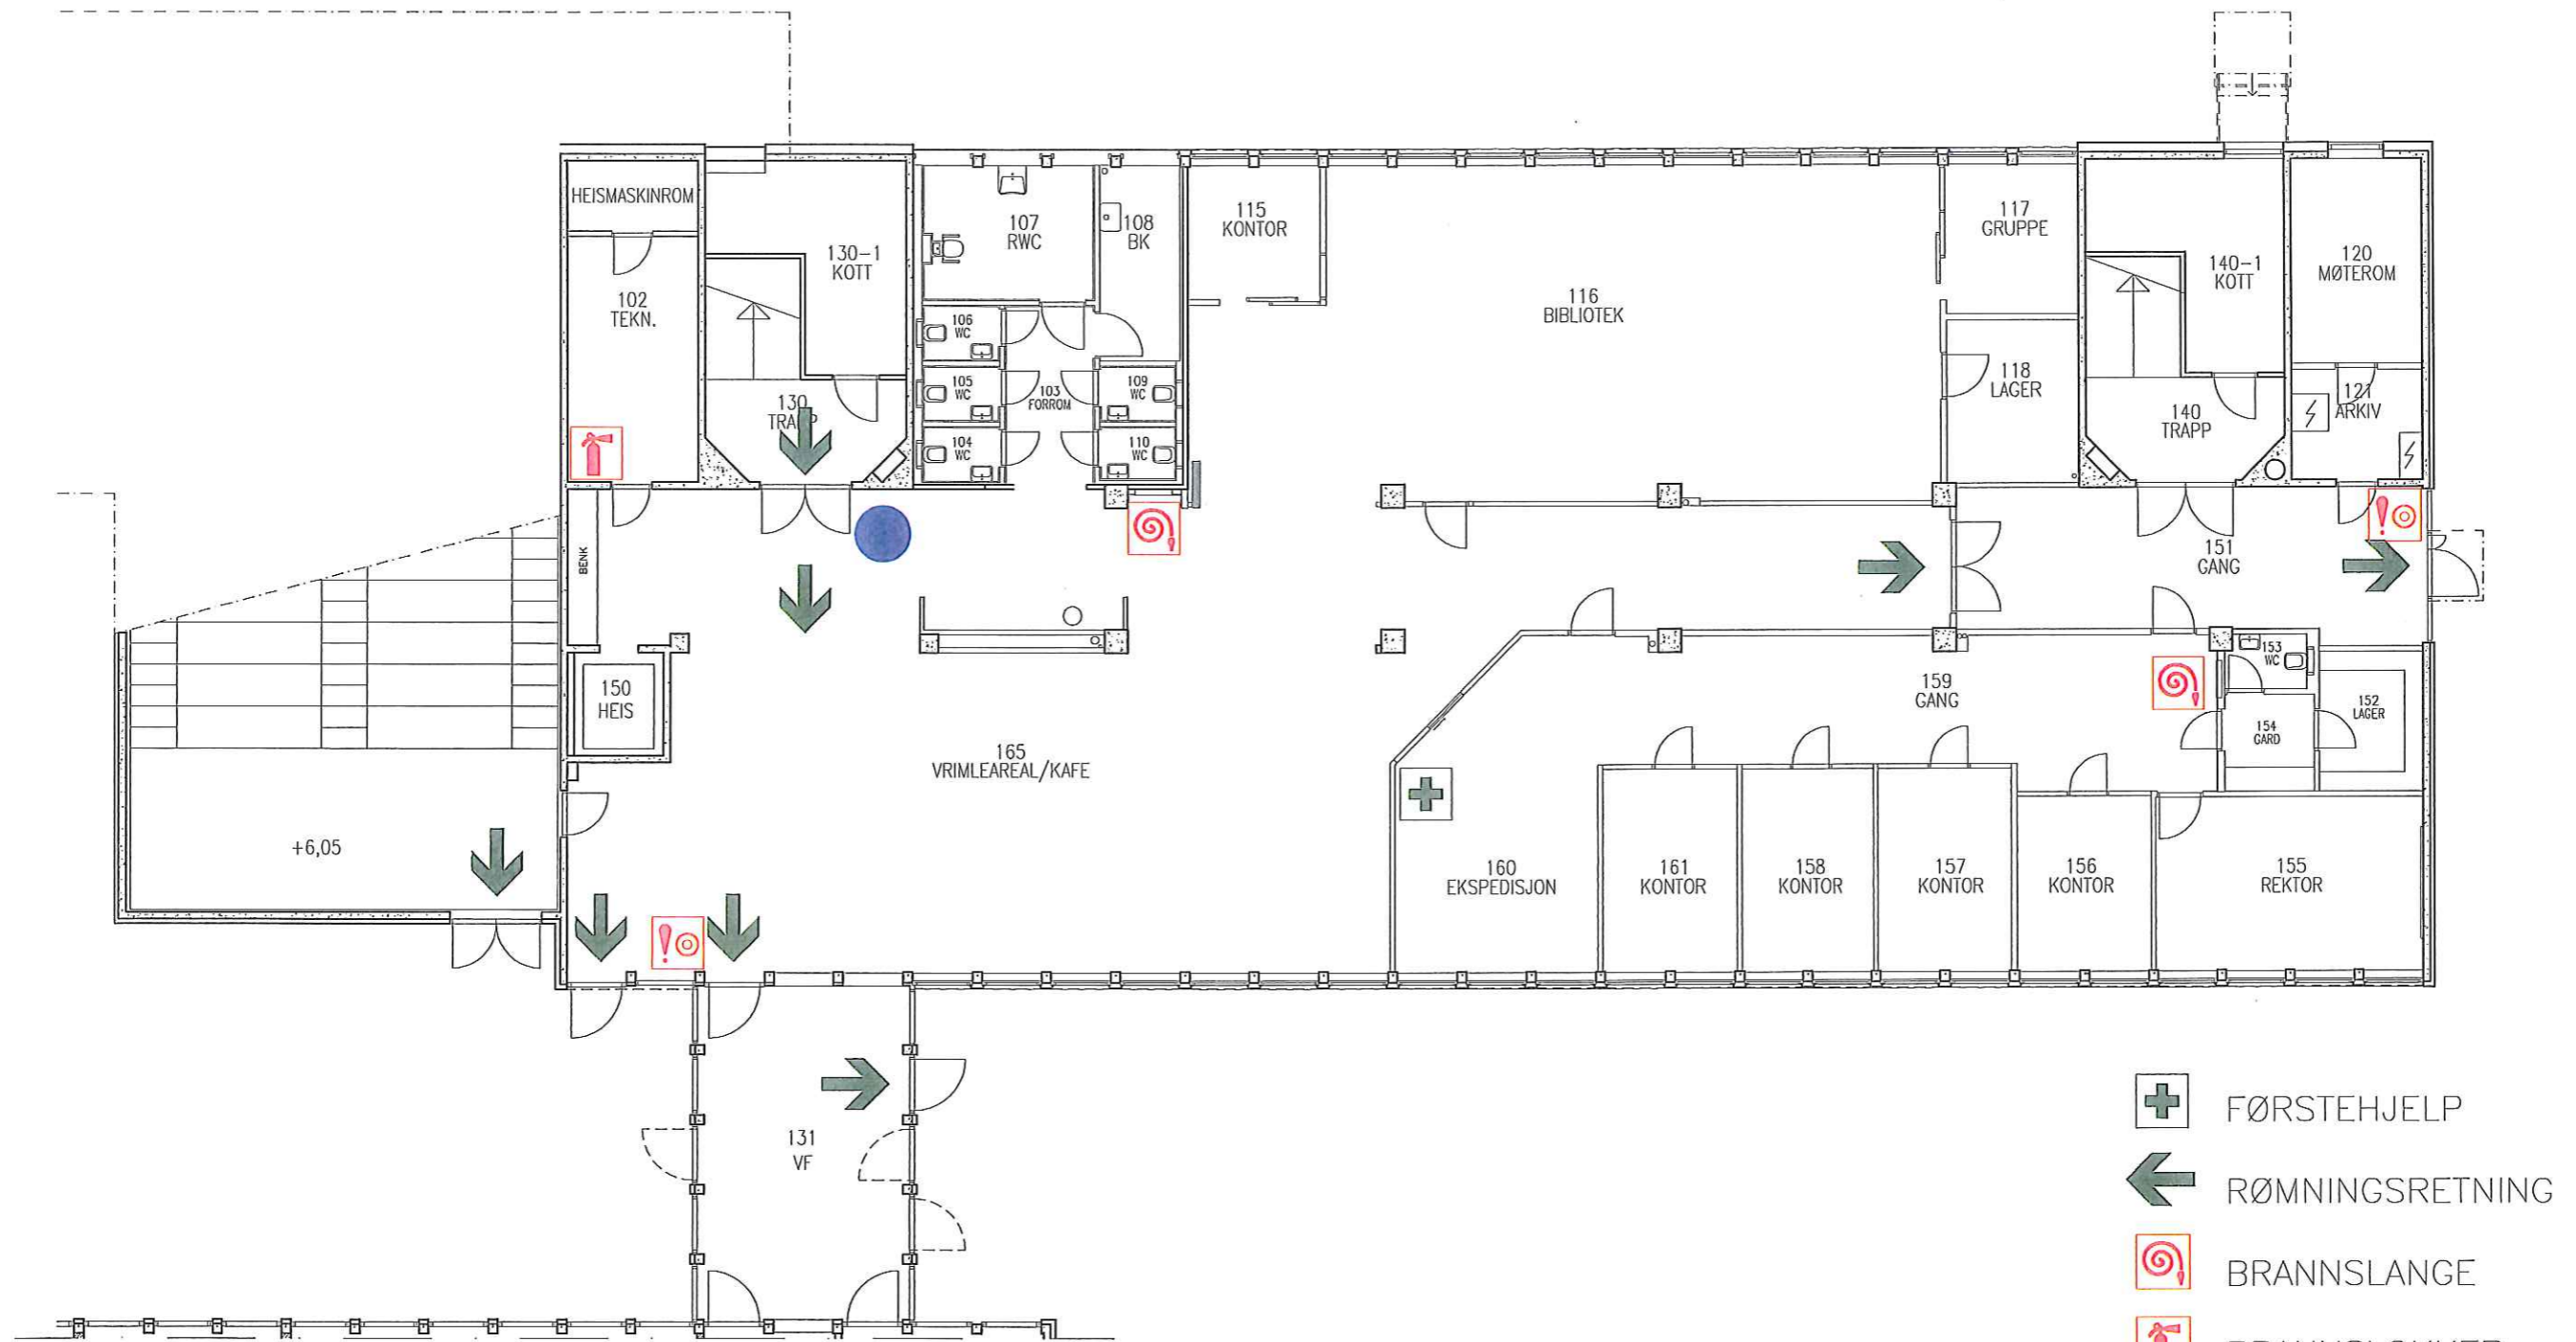

SAMLINGSPLASS VED EVAKUERING:
 PARKERINGSPLASSEN MELLOM
 SPAREBANKEN MØRE ARENA OG COLOR LINE STADION

-  FØRSTEHJELP
-  RØMNINGSRETNING
-  BRANNSLANGE
-  BRANNSLOKKER
-  BRANNMELDER
-  DU ER HER

RØMNINGSPLAN





-  RØMNINGSRETNING
-  BRANNSLANGE
-  BRANNSLOKKER
-  BRANNMELDER
-  DU ER HER

SAMLINGSPLASS VED EVAKUERING:
PARKERINGSPLASSEN MELLOM
SUNNMØRSHALLEN OG COLOR LINE STADION

RØMNINGSPLAN



-  RØMNINGSRETNING
-  BRANNSLANGE
-  BRANNSLOKKER
-  BRANNMELDER
-  DU ER HER

SAMLINGSPLASS VED EVAKUERING:
PARKERINGSPLASSEN MELLOM
SUNNMØRSHALLEN OG COLOR LINE STADION