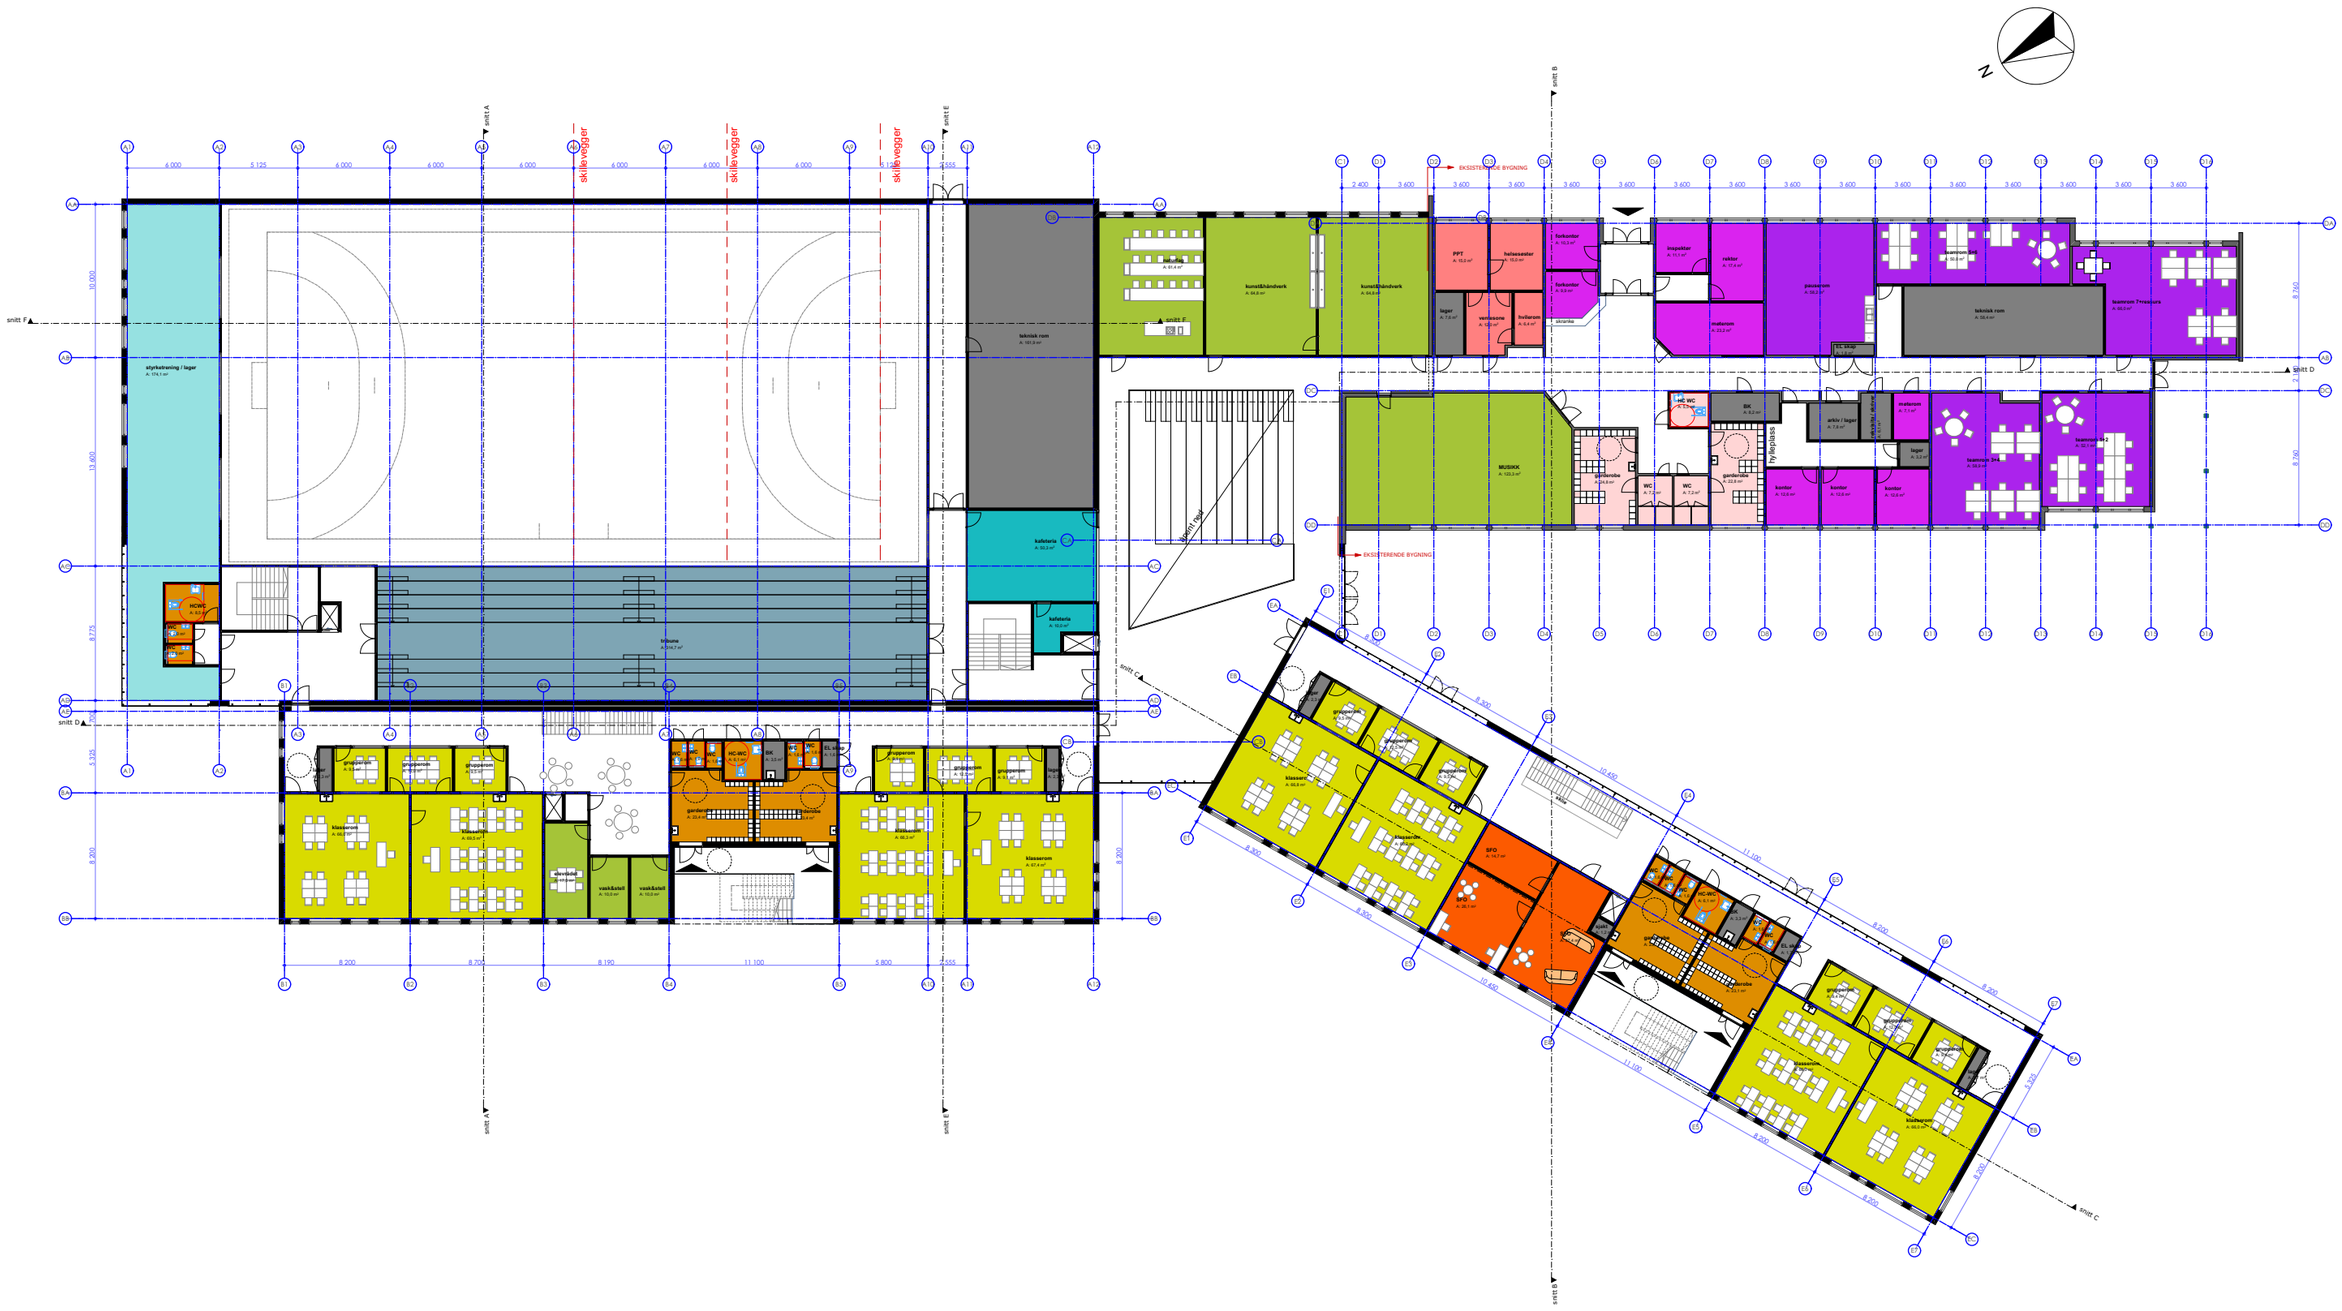
skillevegger
skillevegger
skillevegger
EKSISTERENDE BYGNING
EKSISTERENDE BYGNING
styrketrening / lager
teknisk rom
kunst&håndverk
kunst&håndverk
PPT
helsesøster
inspektør
rektor
pauserom
teknisk rom
teamrom 7+resurs
MUSIKK
garderobe
garderobe
kontor
kontor
kontor
teamrom 3+4
teamrom 5+6
kafeteria
kafeteria
klasserom
klasserom
klasserom
klasserom
klasserom
klasserom
klasserom
klasserom
SFO
