


tearimwotk://mhwu-dimf-keljkns / ALU/3U-14-0 1002 Spetalen skole

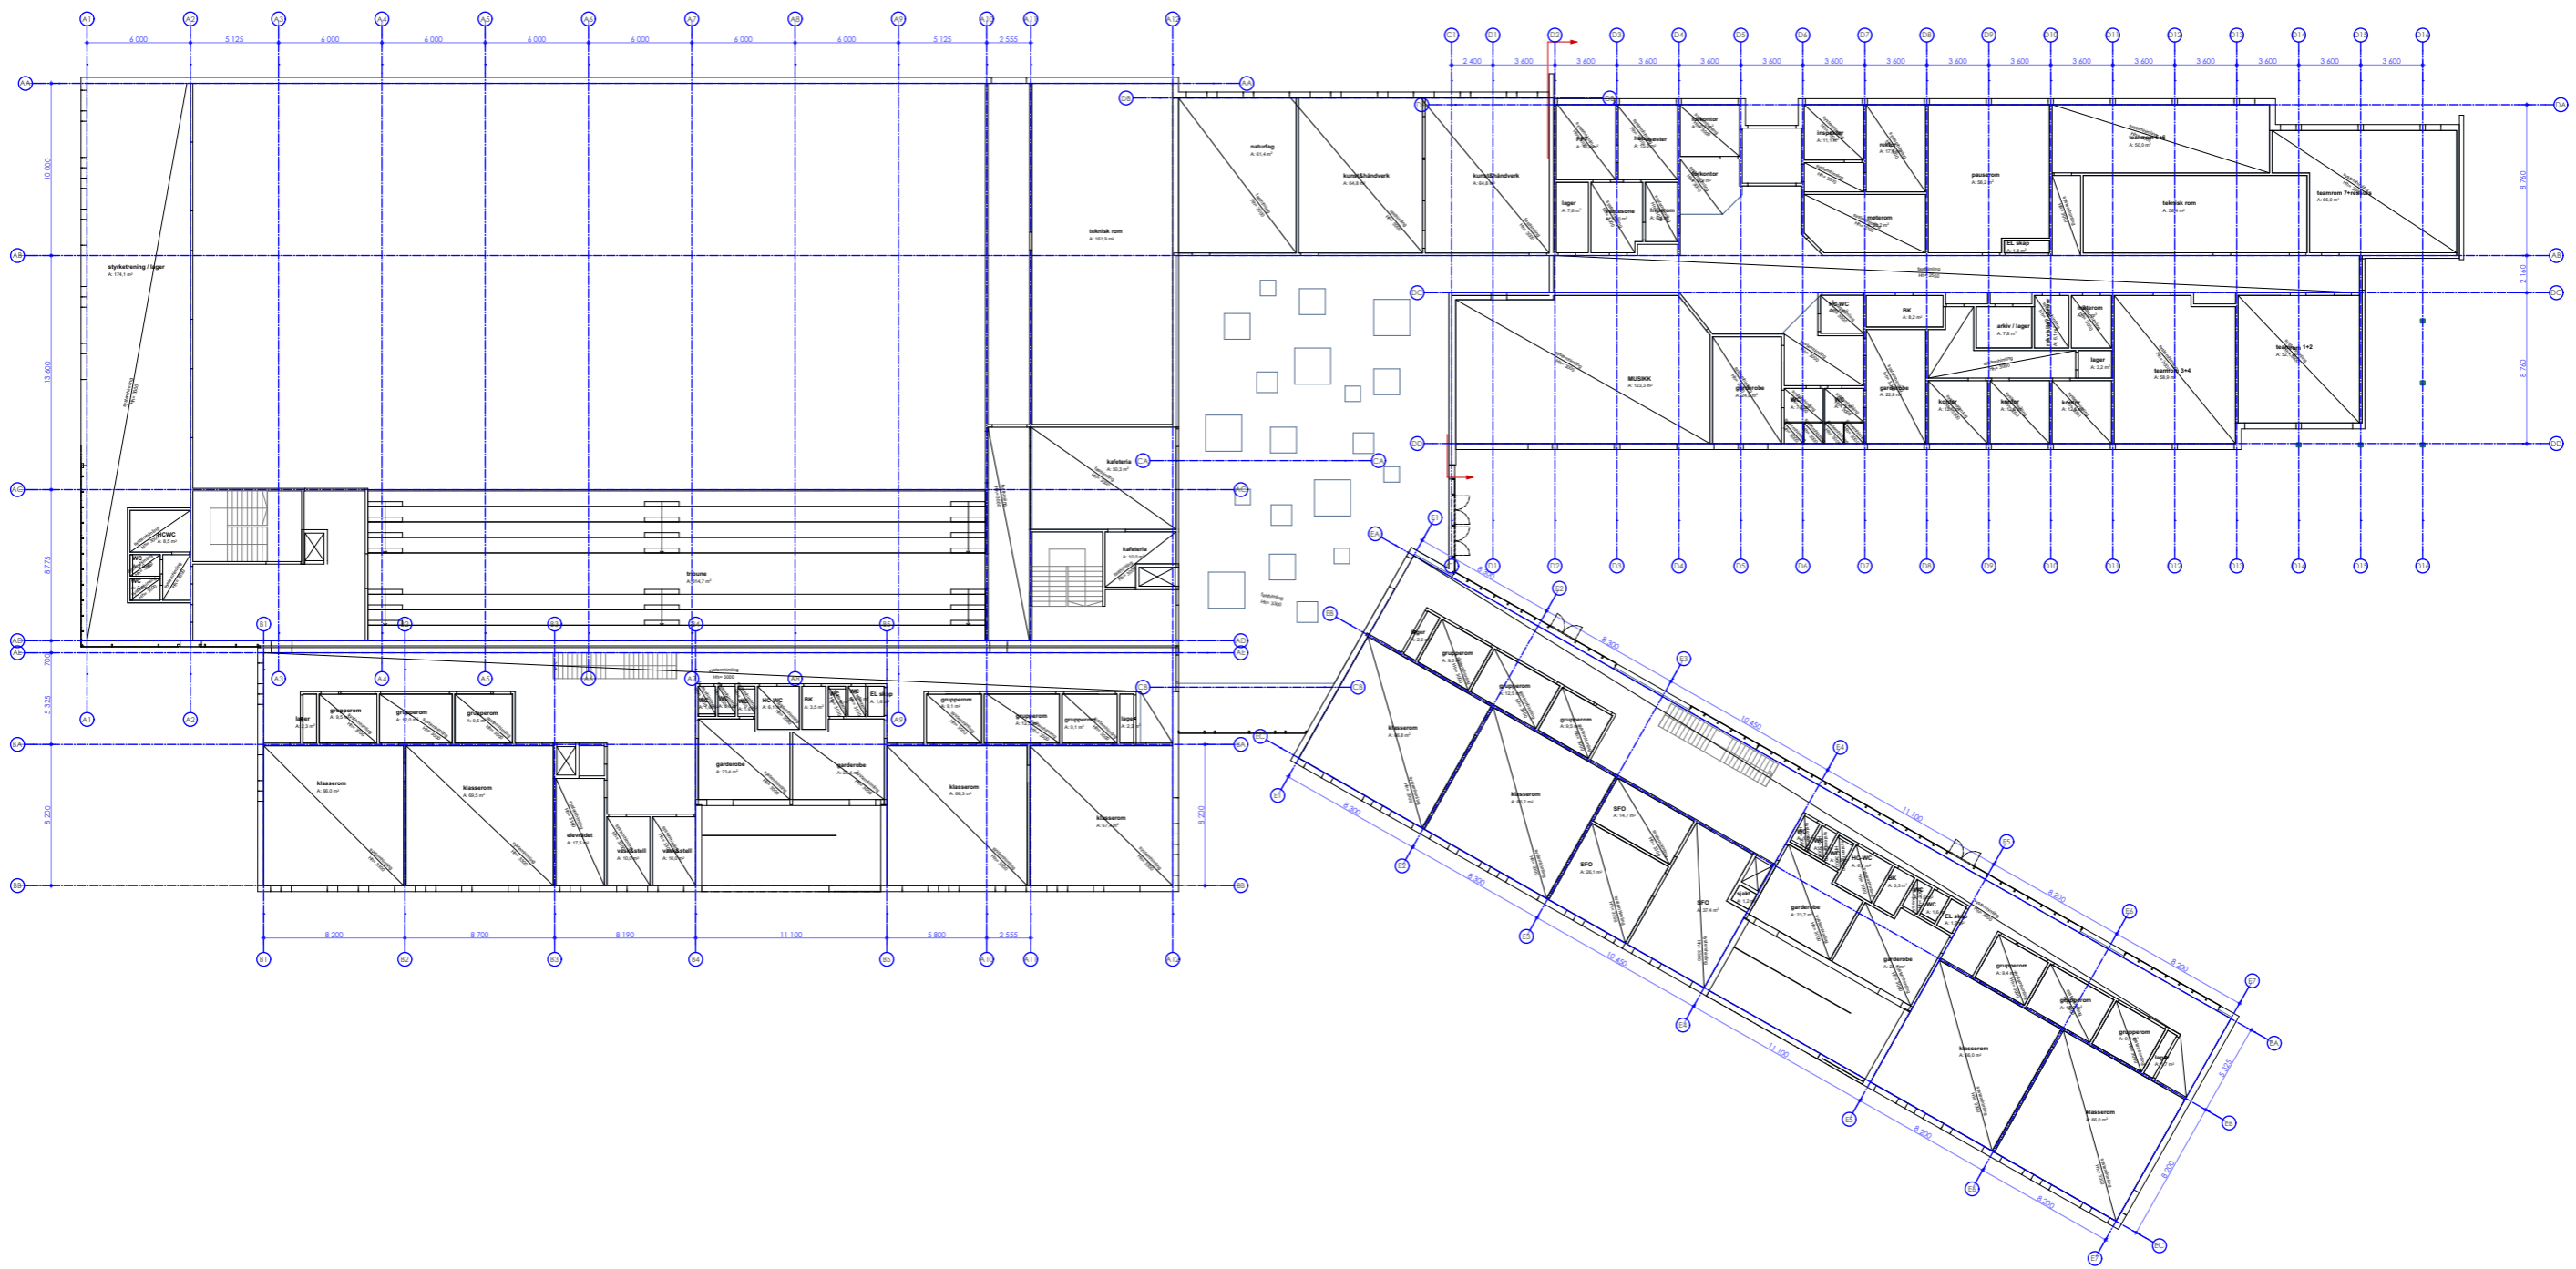

Prosjekt 02.03.2015 av mms1