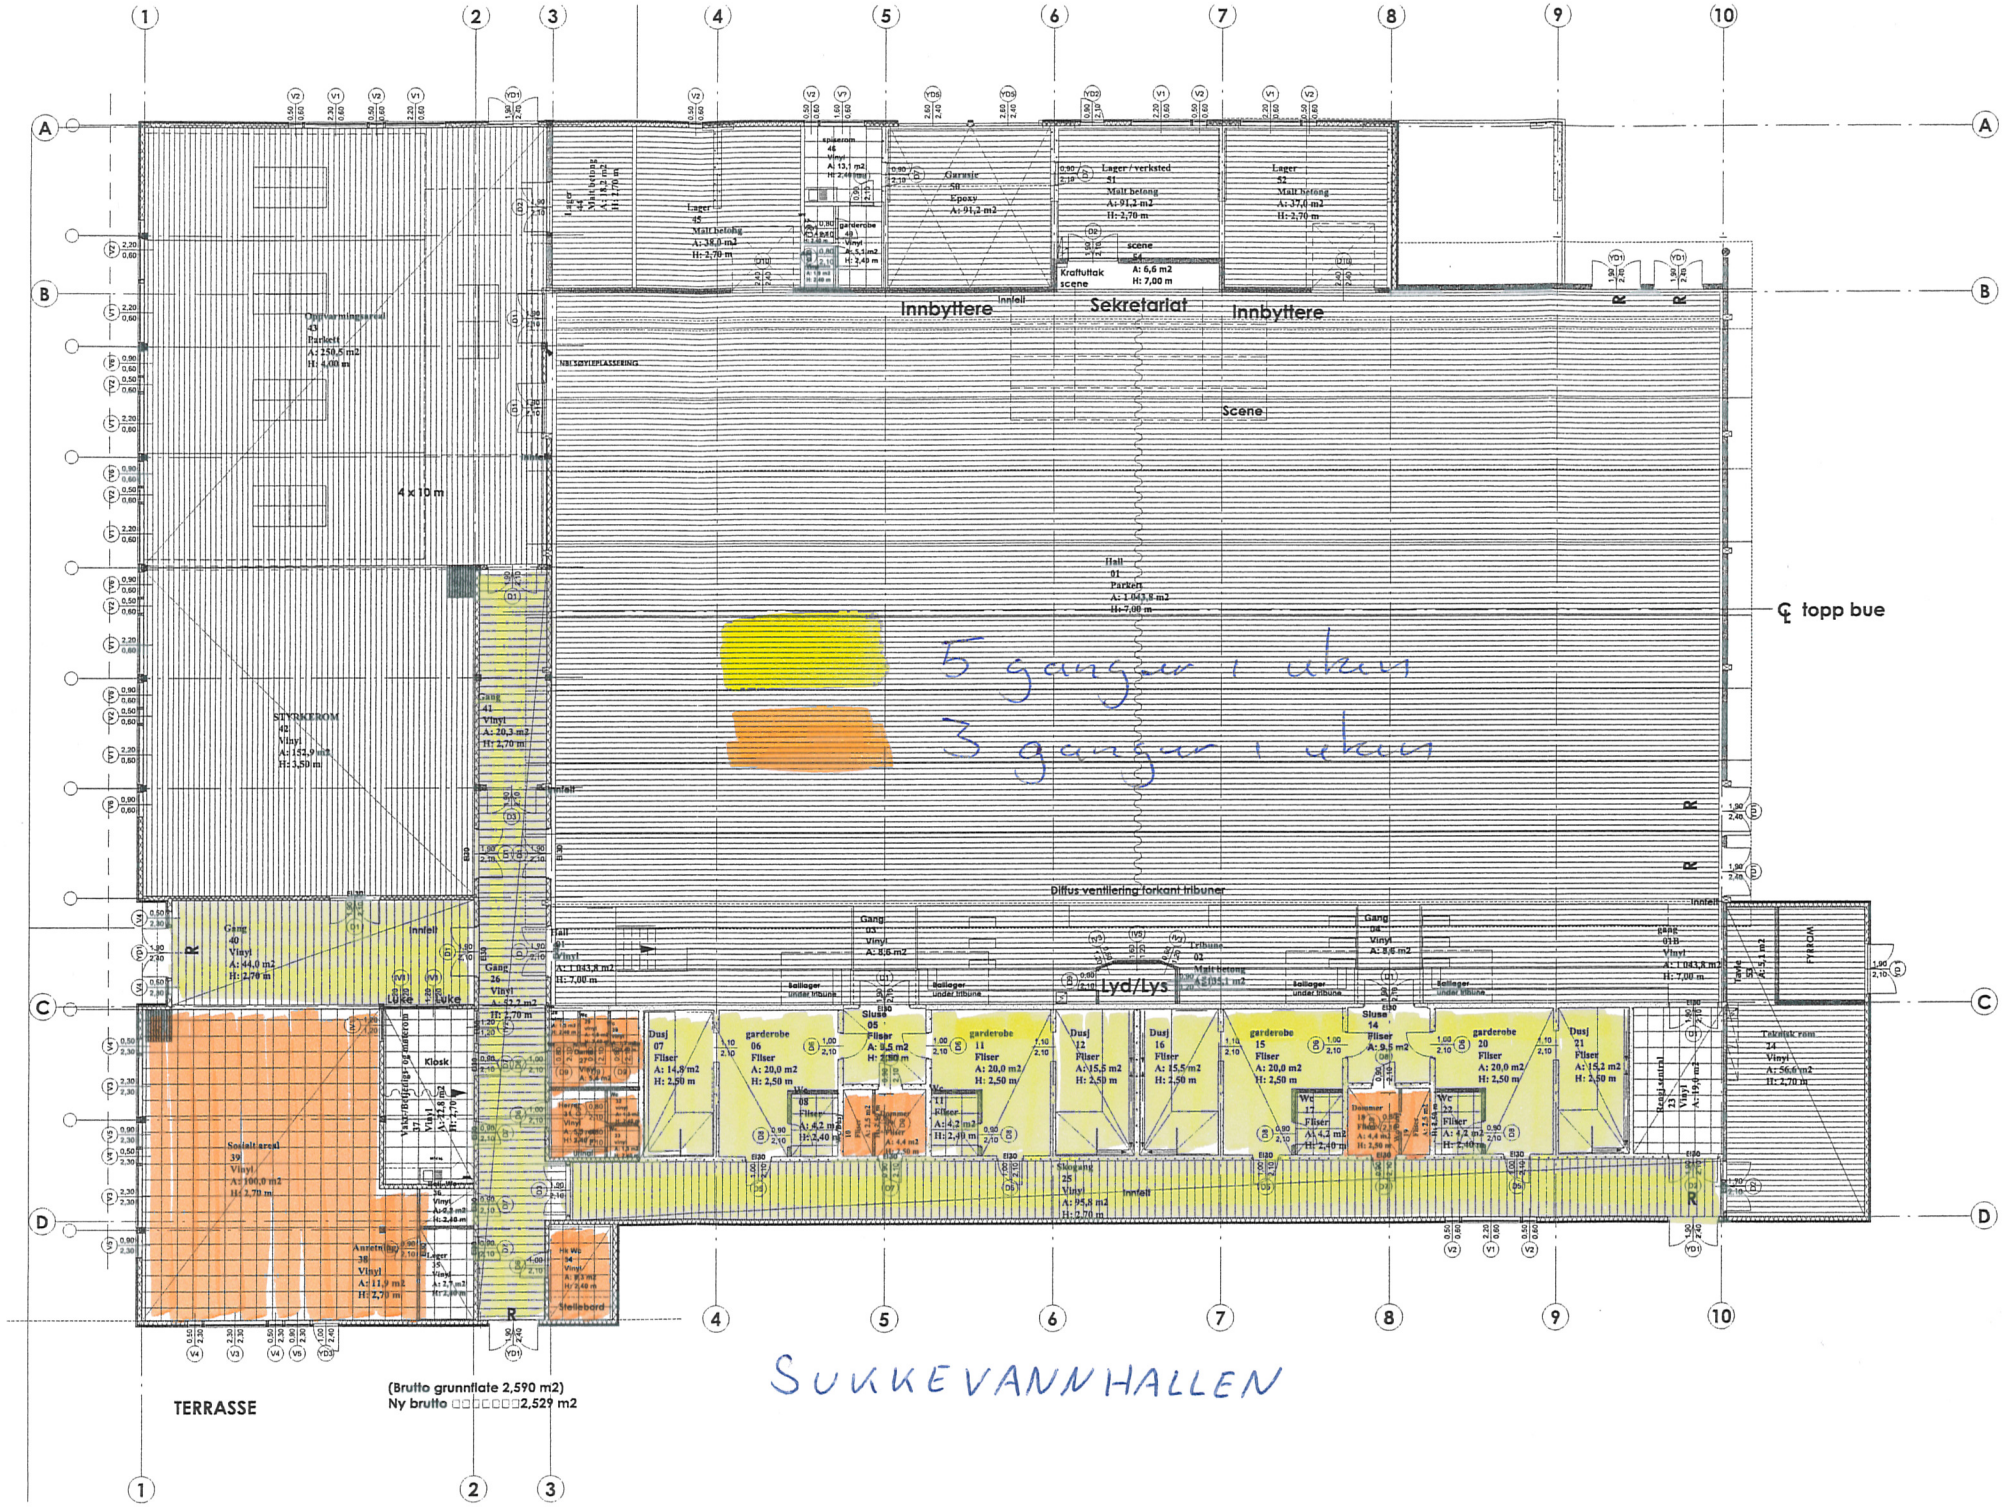
Innbyttere
Sekretariat
Innbyttere
Scene
Lyd/Lys
Diffus ventilering forkant tribuner
℄ topp bue
5 ganger i uken
3 ganger i uken
SUKKEVANNHALLEN
TERRASSE
(Brutto grunnflate 2,590 m2)
Ny brutto 2,529 m2