


Vinkelpunkt	X	Y
1	6665585.913	573389.921
2	6665493.944	573382.417
3	6665340.272	573375.355
4	6665306.903	573409.931
5	6665244.031	573833.074
6	6665034.047	574195.603
7	6664397.182	575164.916
8	6664390.866	575218.465
9	6665490.205	573637.859
10	6665558.113	573752.711
11	6666105.445	575057.363
12	6666113.078	575074.564
13	6666146.266	575155.319
14	6666170.930	575189.489
15	6666230.661	575213.961
16	6666251.932	575214.782
17	6666044.022	575225.847
18	6666065.831	575178.434
19	6666116.980	575148.526
20	6666133.056	575148.026
21	6666149.751	574998.680
22	6666347.663	574858.041
23	6666452.116	574844.729
24	6666647.517	574869.971
25	6666686.533	574905.235

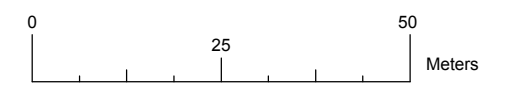

Steinsfjorden
 Høyeste regulerede vannstand + 63 moh
 Laveste regulerede vannstand + 62 moh

Alle høyder i NGO NN1954
 Fastmerke: PP9569, 6666598.048 574187.196 68.508

Graving i landtak skal bare foregå i perioden 15.oktober til 1. mars
 Det skal ikke foregå arbeid på sjøen fra 10. til 17. august

TEGNFORKLARING

	PROSJEKTERTE	EKSISTERENDE	UTGÅR
VANNLEDNING			
SPILLVANNLEDNING			
PUMPELEDNING SPILLVANN			
VINKELPUNKT			
AVLØSPUMPESTASJON			
TRYKKUM			

Rev.		Dato		Revisjonen gjelder		Nr.	Saksb.	Sidem.k.	Oppdr.a.
Ringerike Kommune		Tegnet av		Saksbehandler		HVKR		GK	
Tilknytning av KUR-anlegg		Sidemanskontr.		Oppdragsansvarlig		OSLO		GK	
Sjøledninger i Steinsfjorden		Fag		Målestokk		VA		A1 1:500	
Detaljtegninger landtak		Dato		Målestokk		29.06.2015		A3 1:1000	
Plan		Oppdragsnr.		Status		A04.3984		TILBUDSTEGNING	
PS2 Hurumkroken og PS3 Gunnerenga		Tegning nr.		Rev.		COWI		UV-04	

Filnavn: 06_A050000_A05390513_Projekt dokumenten\37_Tegninger\1_Undervannsledning\Detailprosjekt\1_tema.dwg - Xref: - Grunntegning.dwg
 Format: A1
 Plott: hvkr 29.06.2015 12:01