




3D Schnitt 3

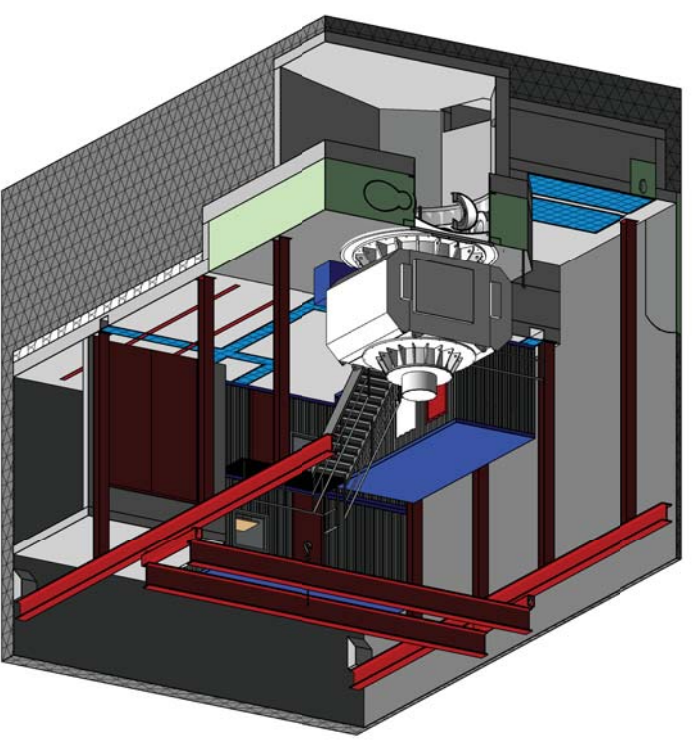


3D Schnitt 1

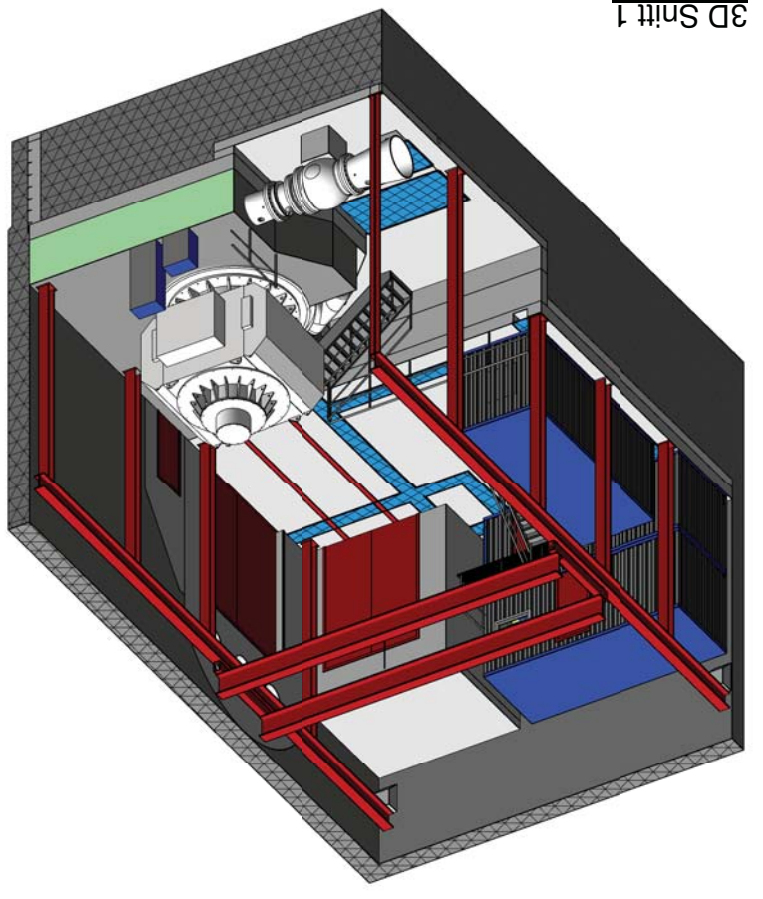

3D Schnitt 4

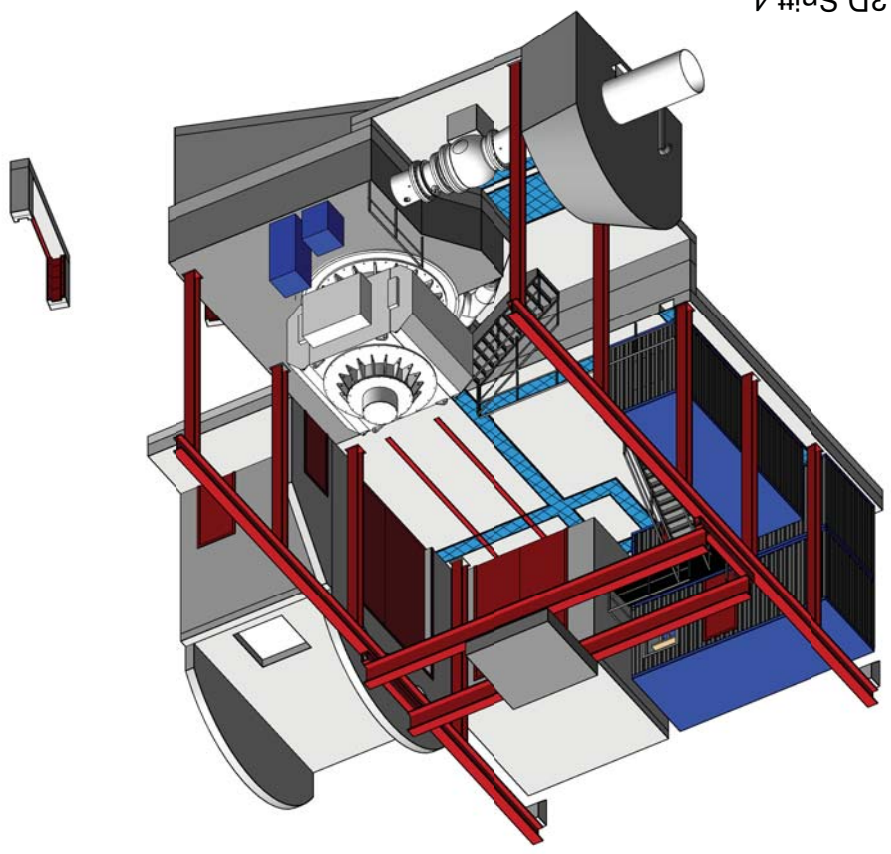

3D Schnitt 2

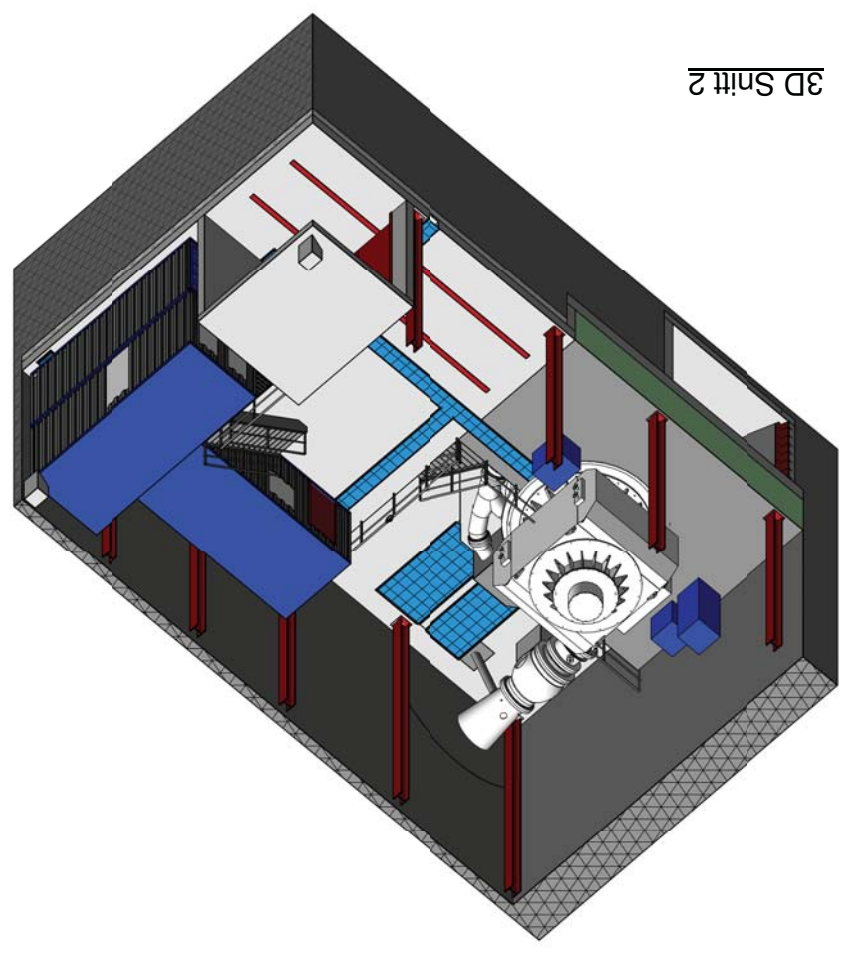

Rw. Nr.		Eindring		Rw. Nr.	
Heigeland Kraft AS		Vassenden kraftverk		Målestokk:	
Format: A1		Oppdragsleder: Arild Høydal		Oppdragsnr.: 11091002	
Arrangement		3D Schnitt		11091002	
Status: Rev:		Dato: B		40A004	
SWECO		SWECO Norge AS		Christiansgt. 20B, 0263 Oslo	
Tegningsstatus: Anbudsteigning		Tegningsnummer: 11091002-B-40A004-B-00		Tegningsdato: 01.09.2015	

p:\251111091002 Vassenden kraftverk, prosjektering\2 Model\02 Arbeidsmodeller\Filer\AM-40-B-Kraftasjon.rvt 01.09.2015 08:50:53