




Areal dam: 230 m²
 Volum dam: 108 m³
 Dybde (dybde 0,6 m): 130 m² · 79 m³
 Gruntnivå (dybde 0-0,6 m med helling 1:3): 100 m² · 50 m³

- TEGNFORKLARING
- Asfalt
 - Naturlig revegetering
 - Bevaring av eksisterende vegetasjon
 - Mur
 - Ny kote
 - Ny terreng høyde
 - Eksist. terreng høyde
 - Inngang
 - Kjøreport
 - Prosjektavgrensning

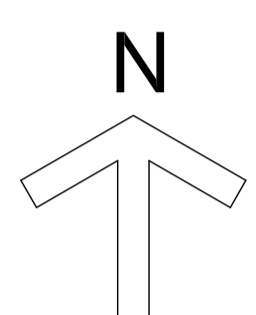

Tegningnummer: **L B -- 001** Rev. til: **A-01**

A-01 Anbudstegning 22.09.15 AAS JB

Rev. Tekst: Rev. dato: Tegner: Kanten:


ANBUDSTEGNING

Prosjekt: **Kilemoen VBA**
 Oppdragsgiver: **Ringerike kommune**

Landskapsplan

Oppdragsleder: **LS** Koordinatssystem: **UTM 32** Målestokk: **1:500**
 Oppdragsnr.: **600576-01** Høyde datum: **NN 1954** Aksenomr.: **A1**

Tegn. nr.: **L B -- 001** Rev. **A-01**
 Fig. Type Etg. Løper.

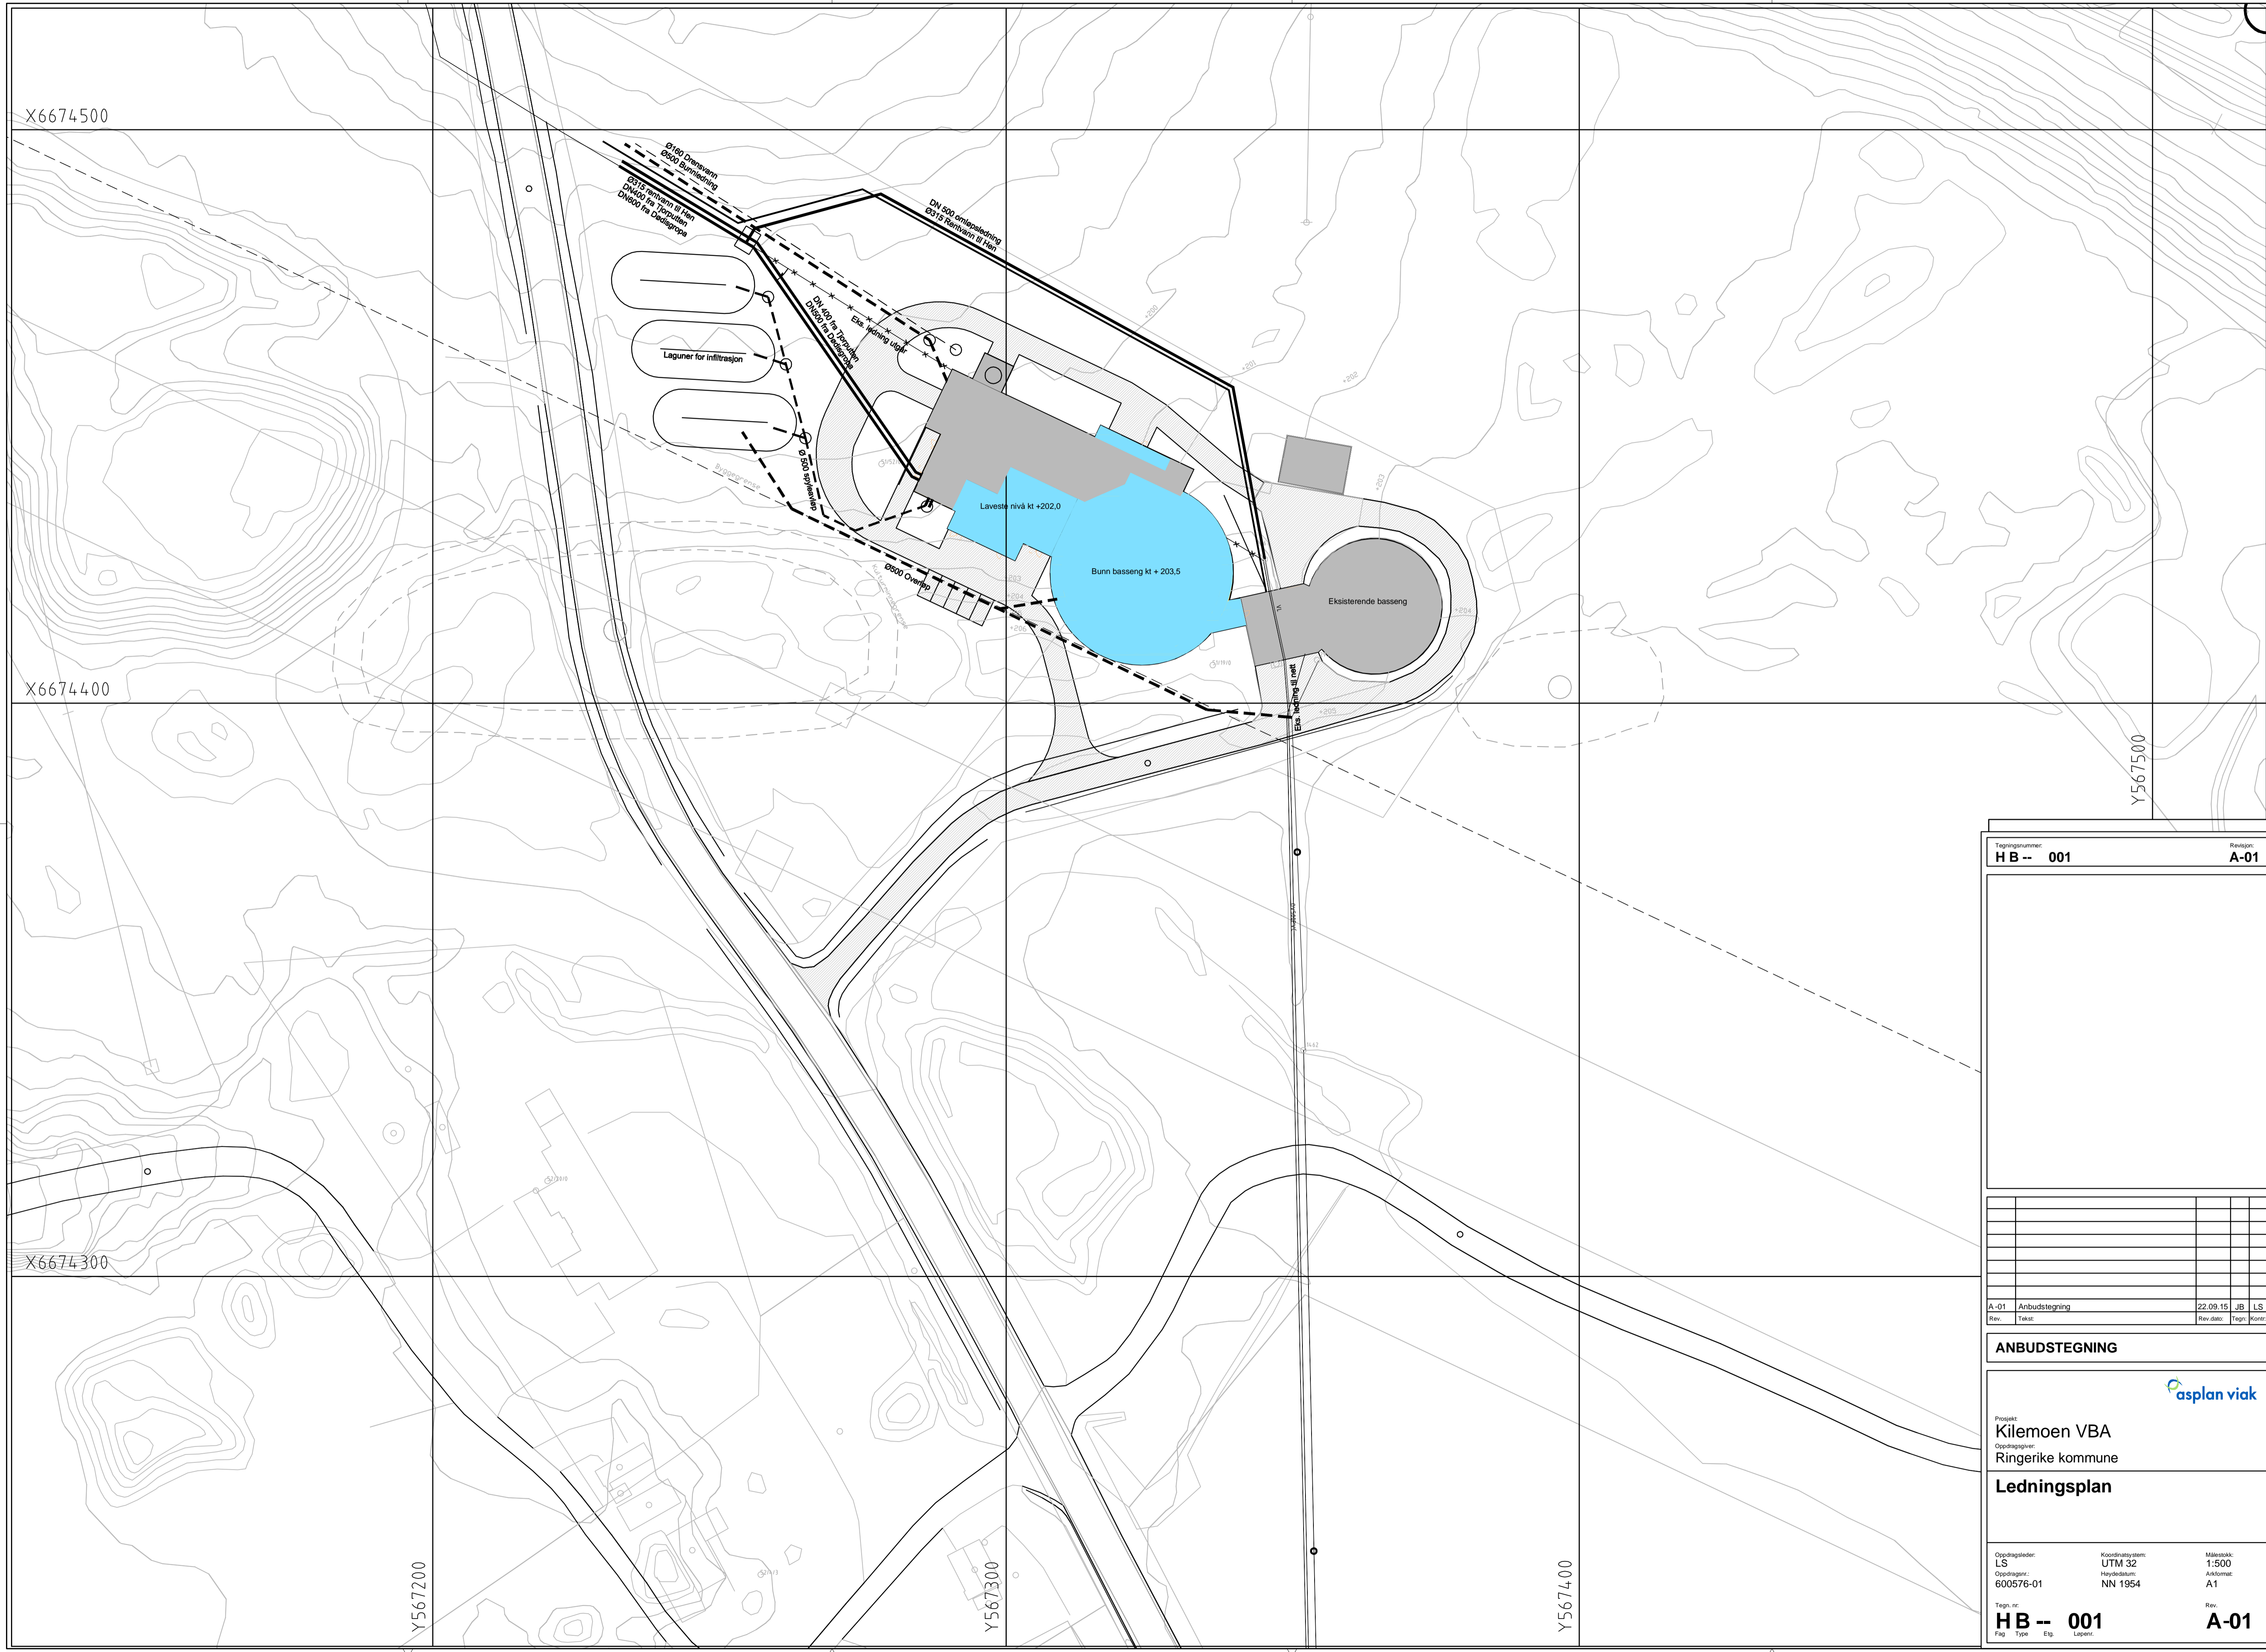

Tegningsnummer: **HB -- 001** Revisjon: **A-01**

A-01	Anbudstegning	22.09.15	JB	LS
Rev.	Tekst.	Rev.dato	Tegn.	Kontroll

ANBUDSTEGNING


Prosjekt: **Kilemoen VBA**
 Oppdragsgiver: **Ringerike kommune**



Ledningsplan

Oppdragsleder: **LS** Koordinatystem: **UTM 32** Målestokk: **1:500**
 Oppdragsnr.: **600576-01** Høyde datum: **NN 1954** Arkivnummer: **A1**

Tegn. nr: **HB -- 001** Rev.: **A-01**
 Fig. Type: Elg. Løst.

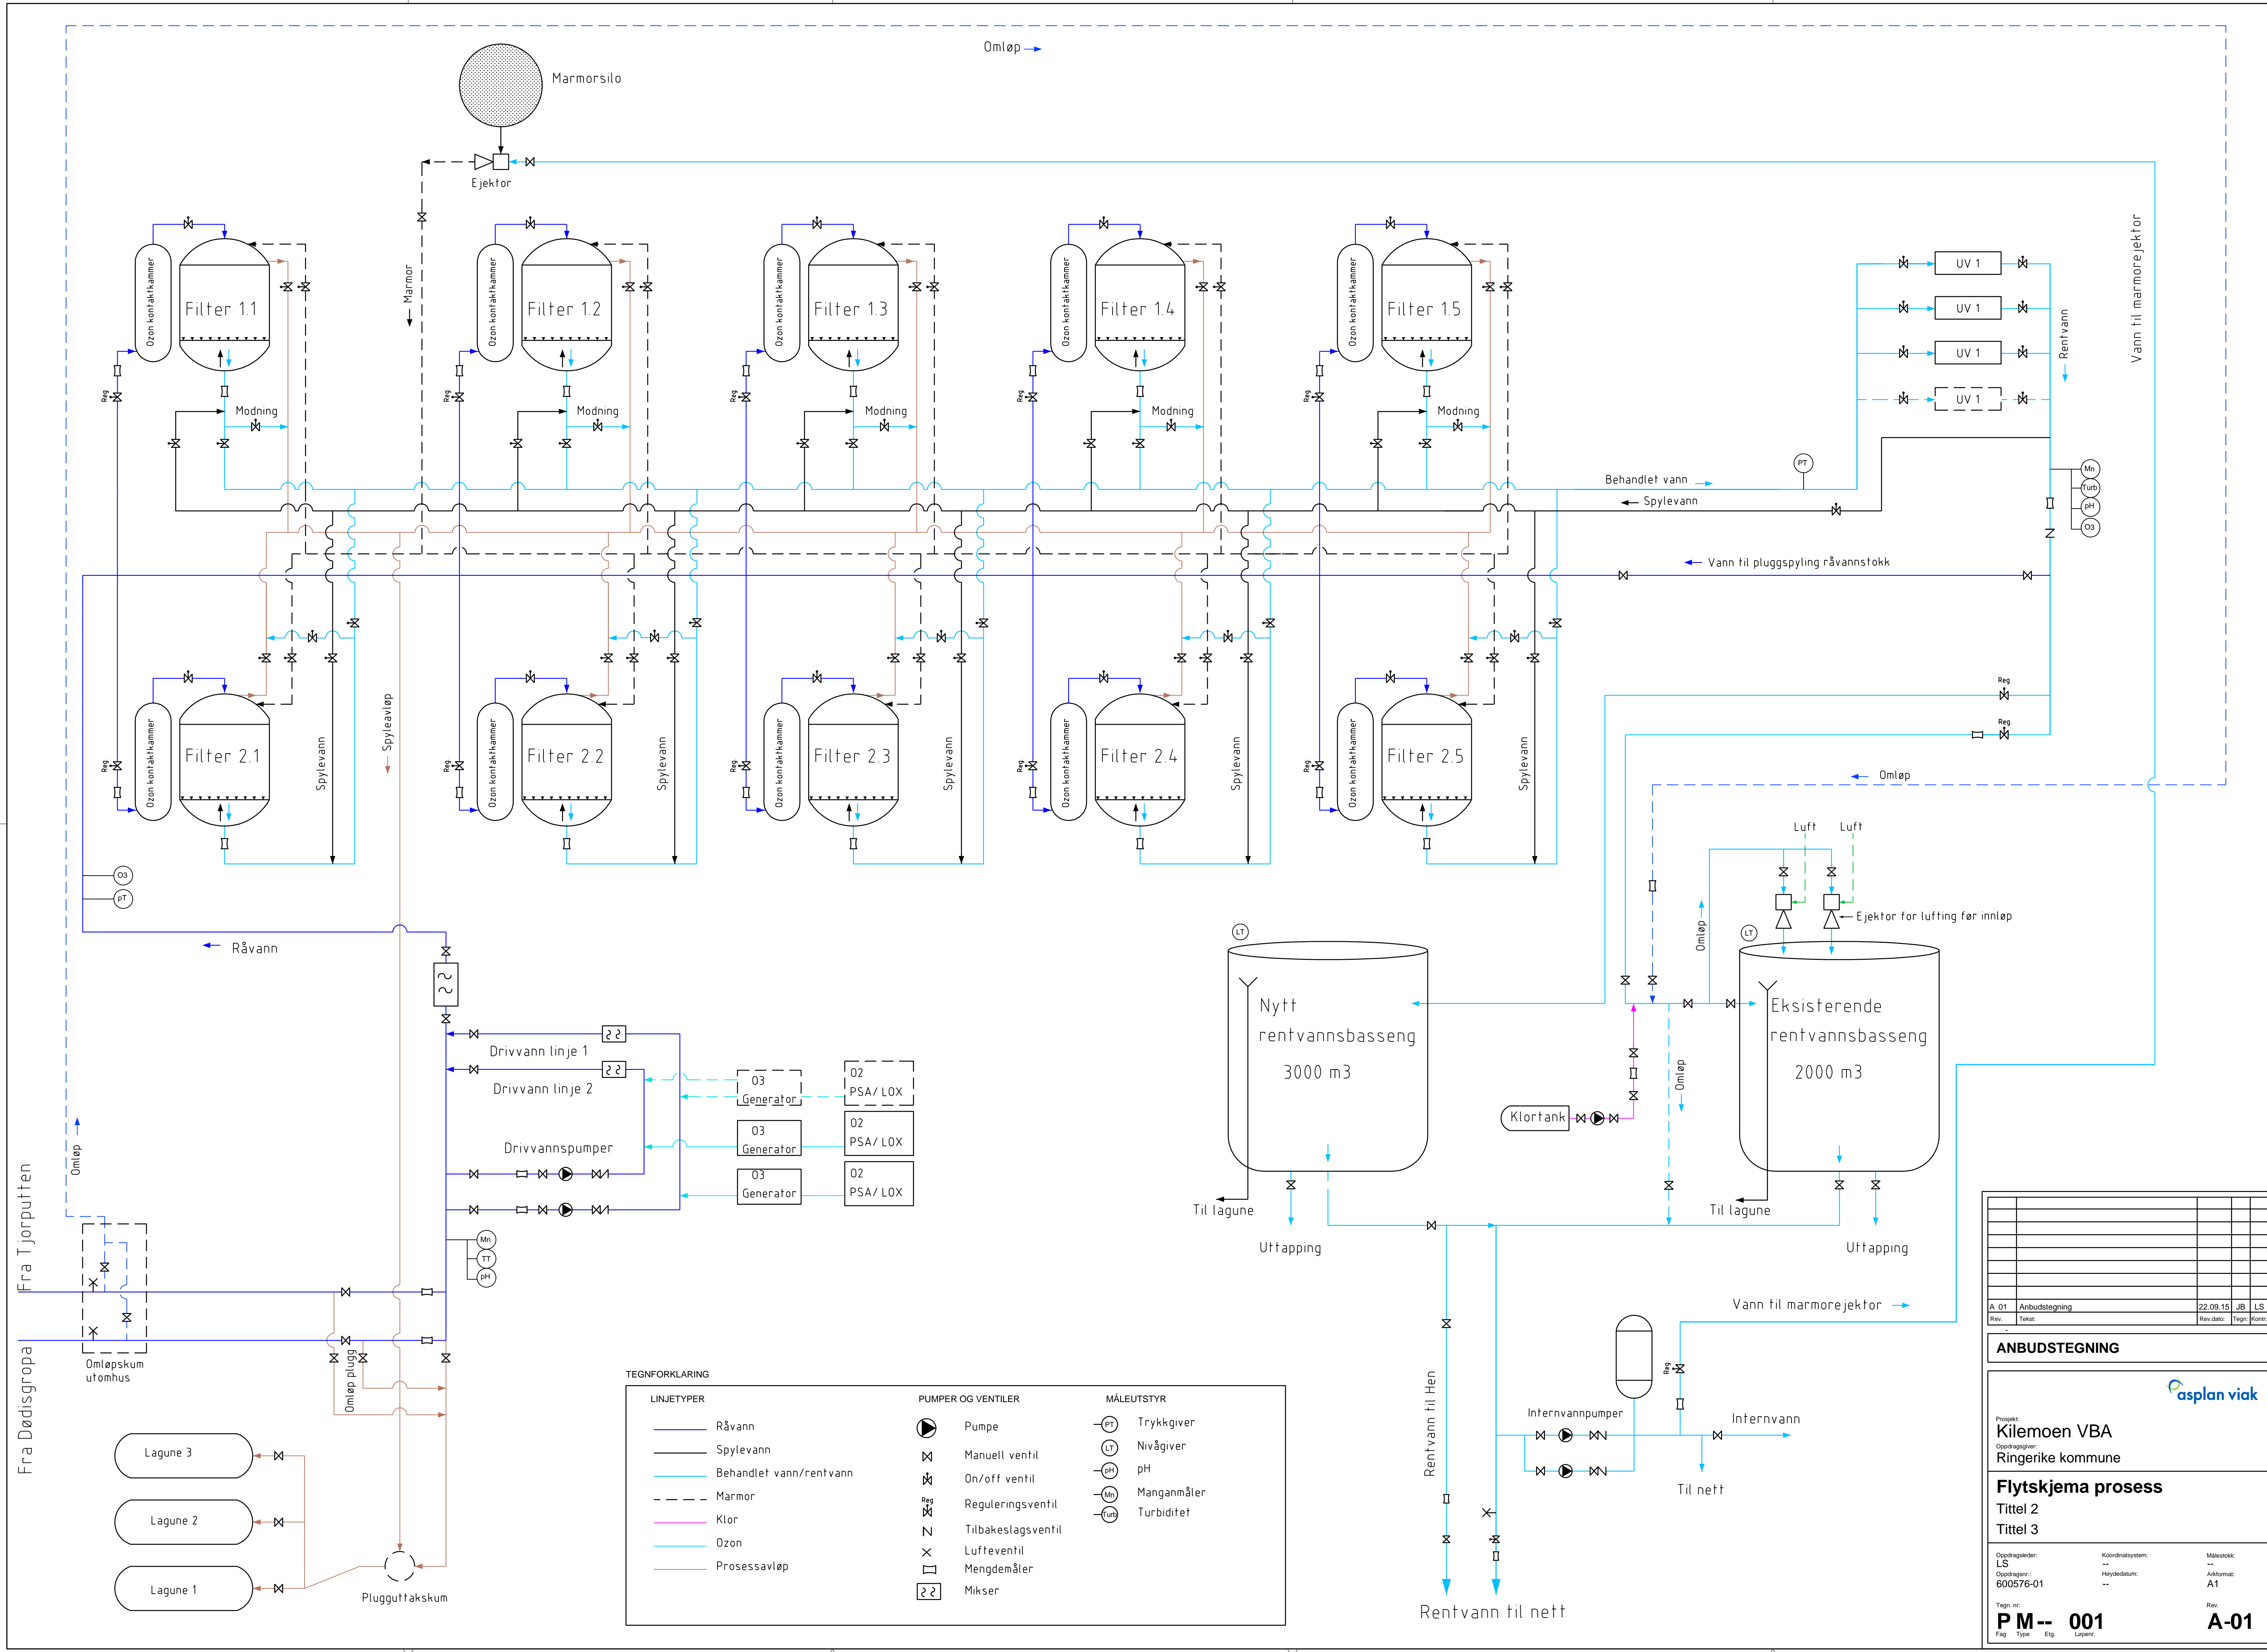

TEGNFORKLARING

LINJETYPEN	PUMPER OG VENTILER	MÅLEUTSTYR
— Råvann	☉ Pumpe	—PT— Trykkgiver
— Spylevann	⊗ Manuell ventil	—LT— Nivågiver
— Behandlet vann/rentvann	⊗ On/off ventil	—pH— pH
- - - Marmor	Reg. ⊗ Reguleringsventil	—Mn— Manganmåler
— Klor	⊗ Tilbakeslagsventil	—Turb— Turbiditet
— Ozon	⊗ Luftventil	
— Prosessavløp	⊗ Mengdemåler	
	⊗ Mikser	

A 01	Anbudstegning	22.09.15	JB	LS
Rev.	Tekst:	Rev.dato:	Rev.	Kontnr.

ANBUDSTEGNING

asplan viak

Prosjekt:
Kilemoen VBA
Oppdragsgiver:
Ringierike kommune

Flytskjema prosess
Tittel 2
Tittel 3


Oppdragsleder: LS
Oppmåling: 600576-01

Koordinatssystem: ---
Høydedatum: ---

Målestokk: ---
Aksjonar: A1

Tegn. nr.: **PM-- 001**
Fig. Type. Eig. Løper.

Rev. **A-01**

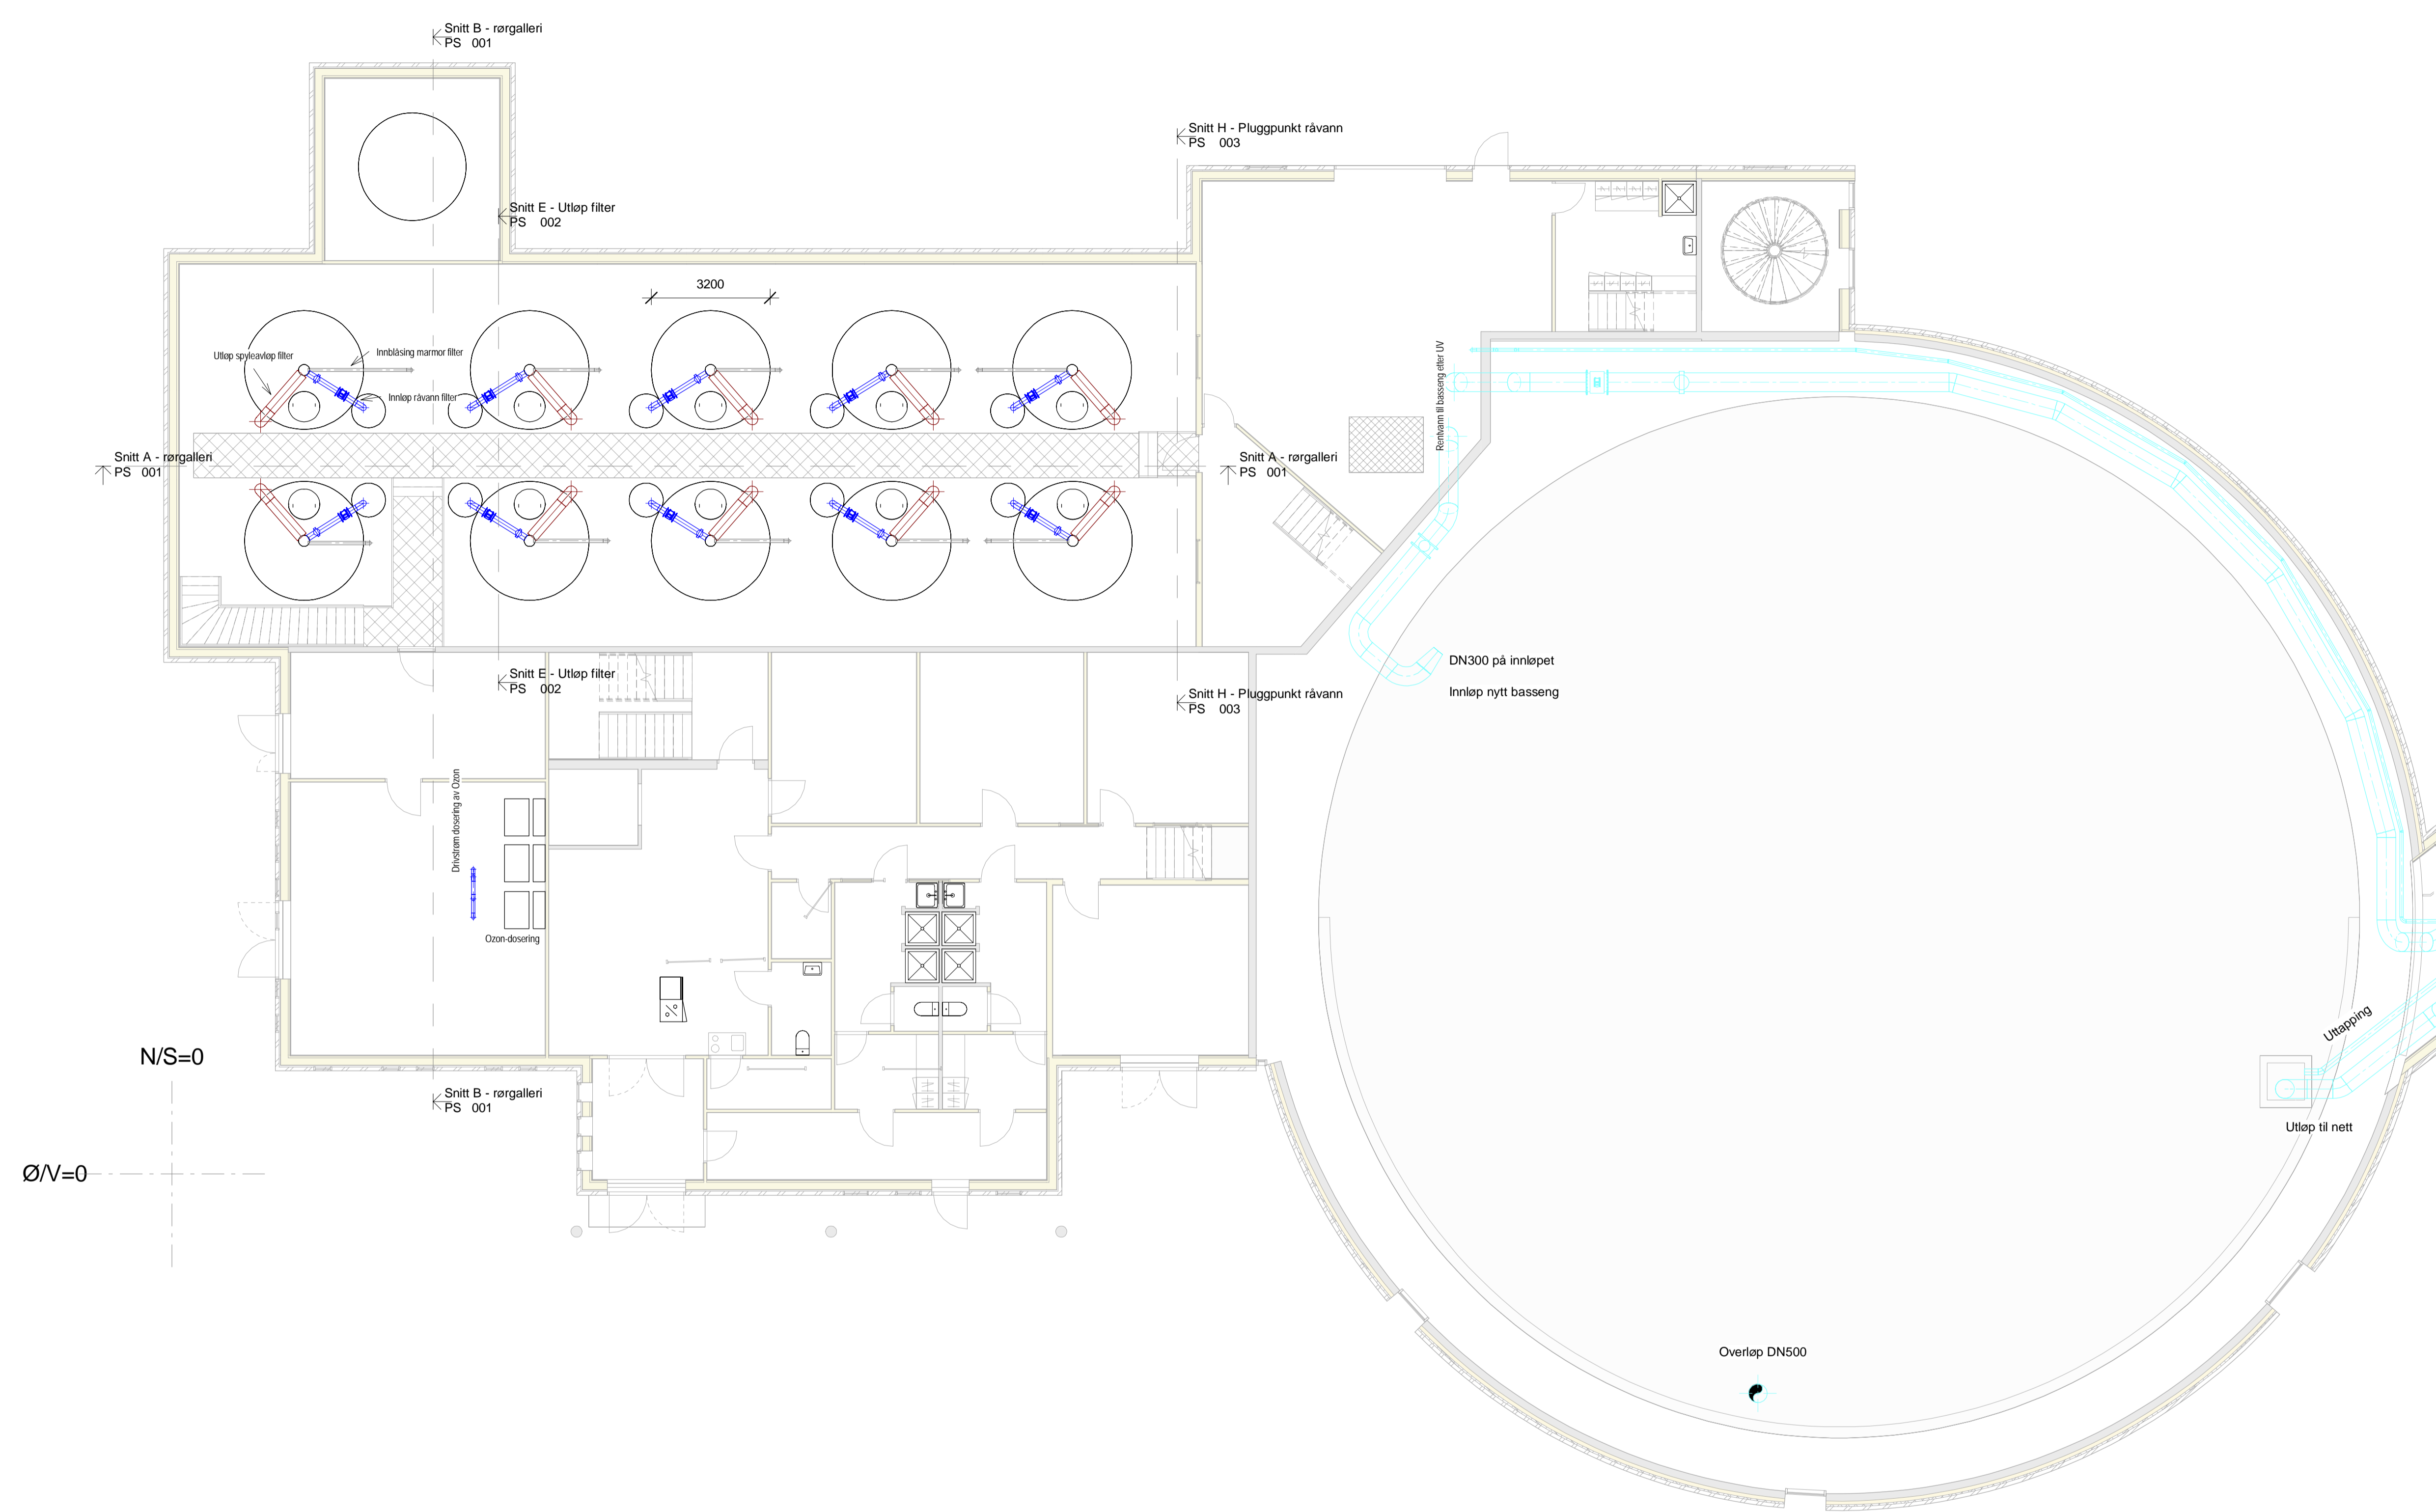

1 1. etg Nytt vba
1 : 100

A-01 Anbudstegning		22.09.15	EE	JB
Rev.	Tekst:	Rev.dato:	Tegn./Kontroll	

Anbudstegning

asplan viak


Prosjekt:
Kilemoen VBA
Oppdragsgiver:
Ringerike kommune

1. etg nytt VBA
Maskin


Oppdragsleder: **LS** Koordinatystem: **UTM 32** Målestokk: **1 : 100**
 Oppdragsnr.: **600576-01** Høyde datum: **NN 2000** Arkivkode: **A1**

Tegn. nr: **PP 01 001** Rev. **A-01**
 Fag Type Etg. Lappnr.

#Bilubegjenskiaper:Oppdrag:600576-01;Revisjon:01-A;Revisjonsdato:22.09.15;Revisjonskommentar=Anbudstegning;Målestokk= 1 : 100;Tittel=1. etg nytt VBA, Maskin;Dokumentnavn=PP 01 001#

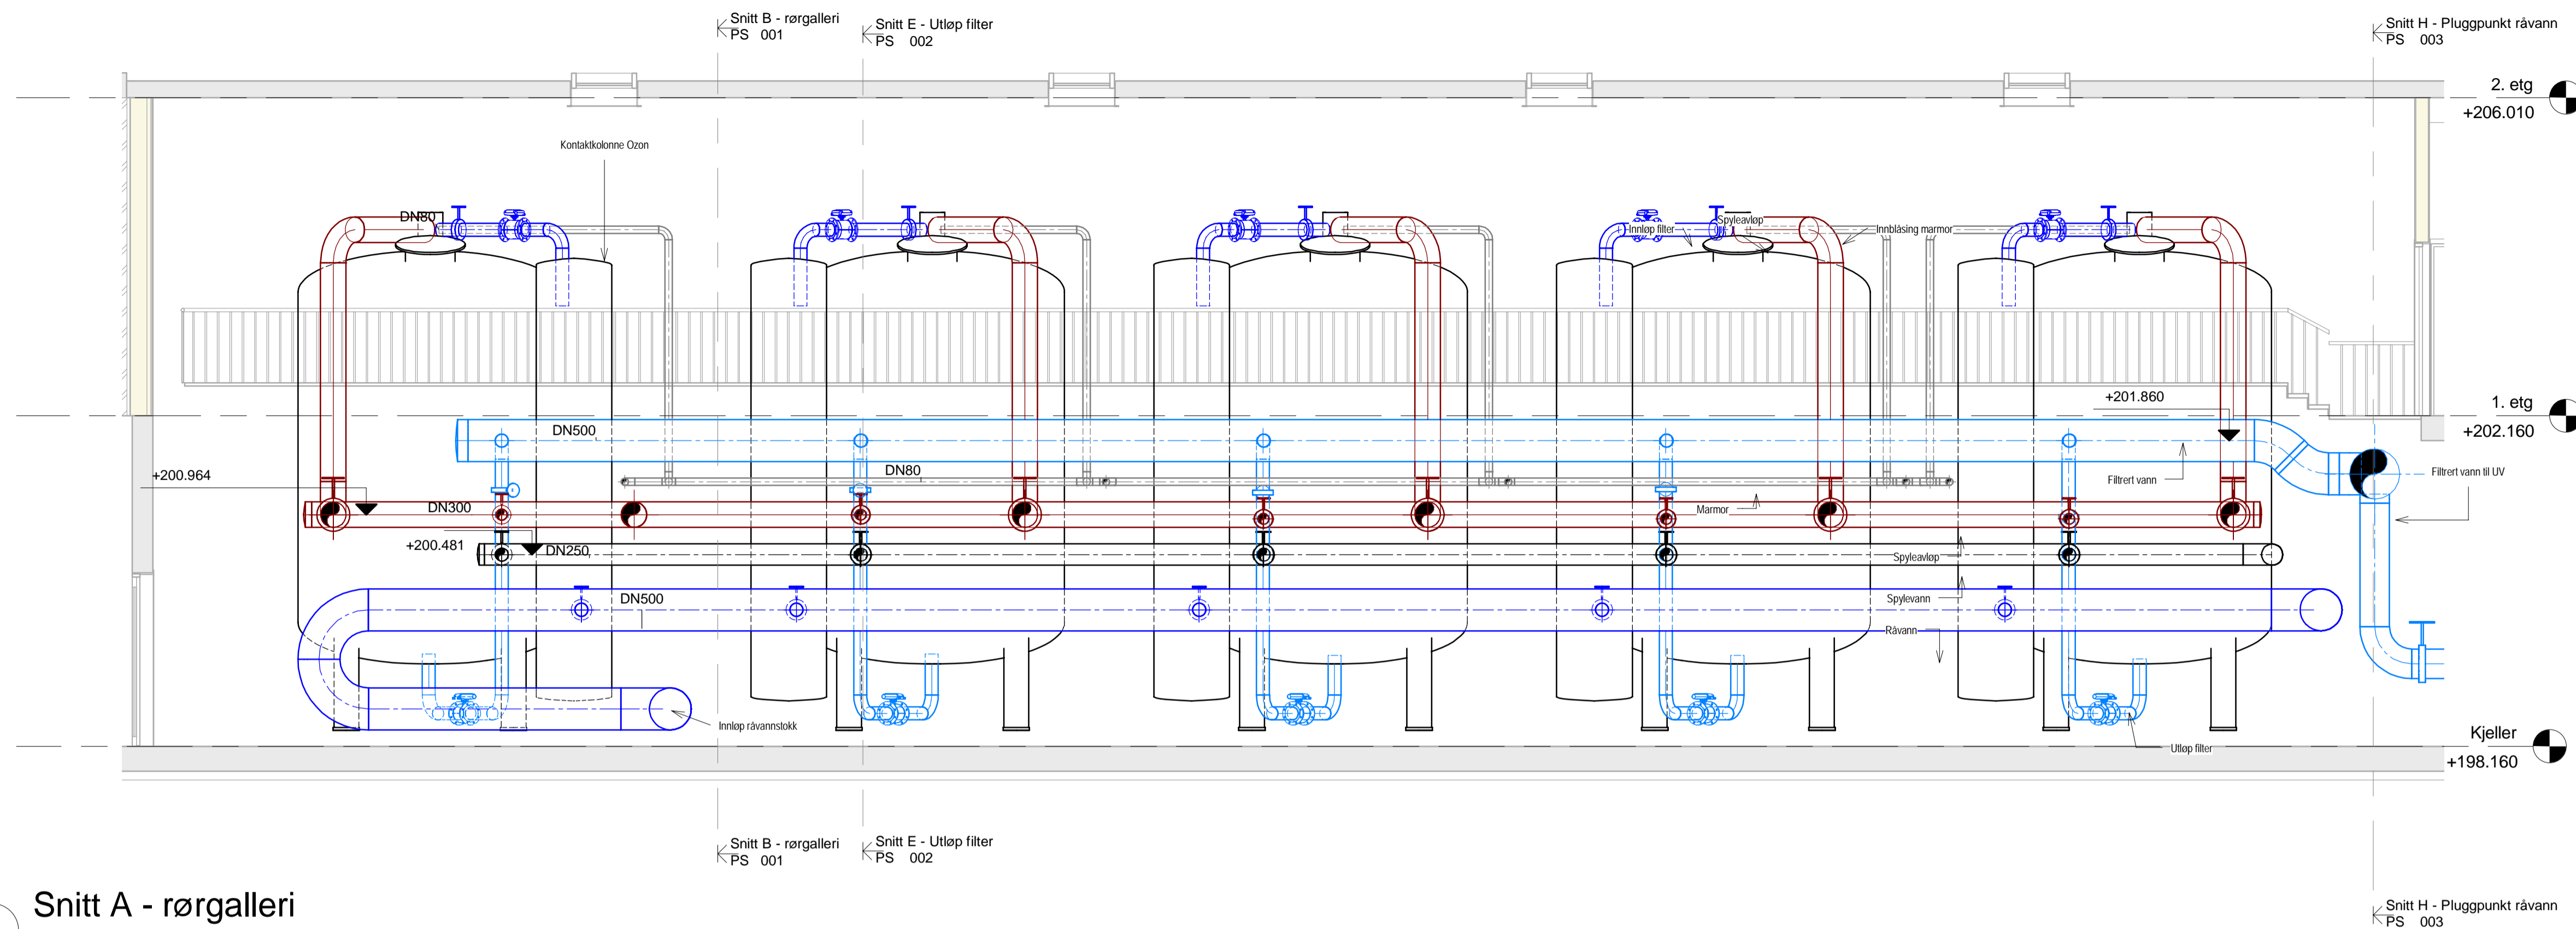

1 Snitt A - rørgalleri
1 : 50

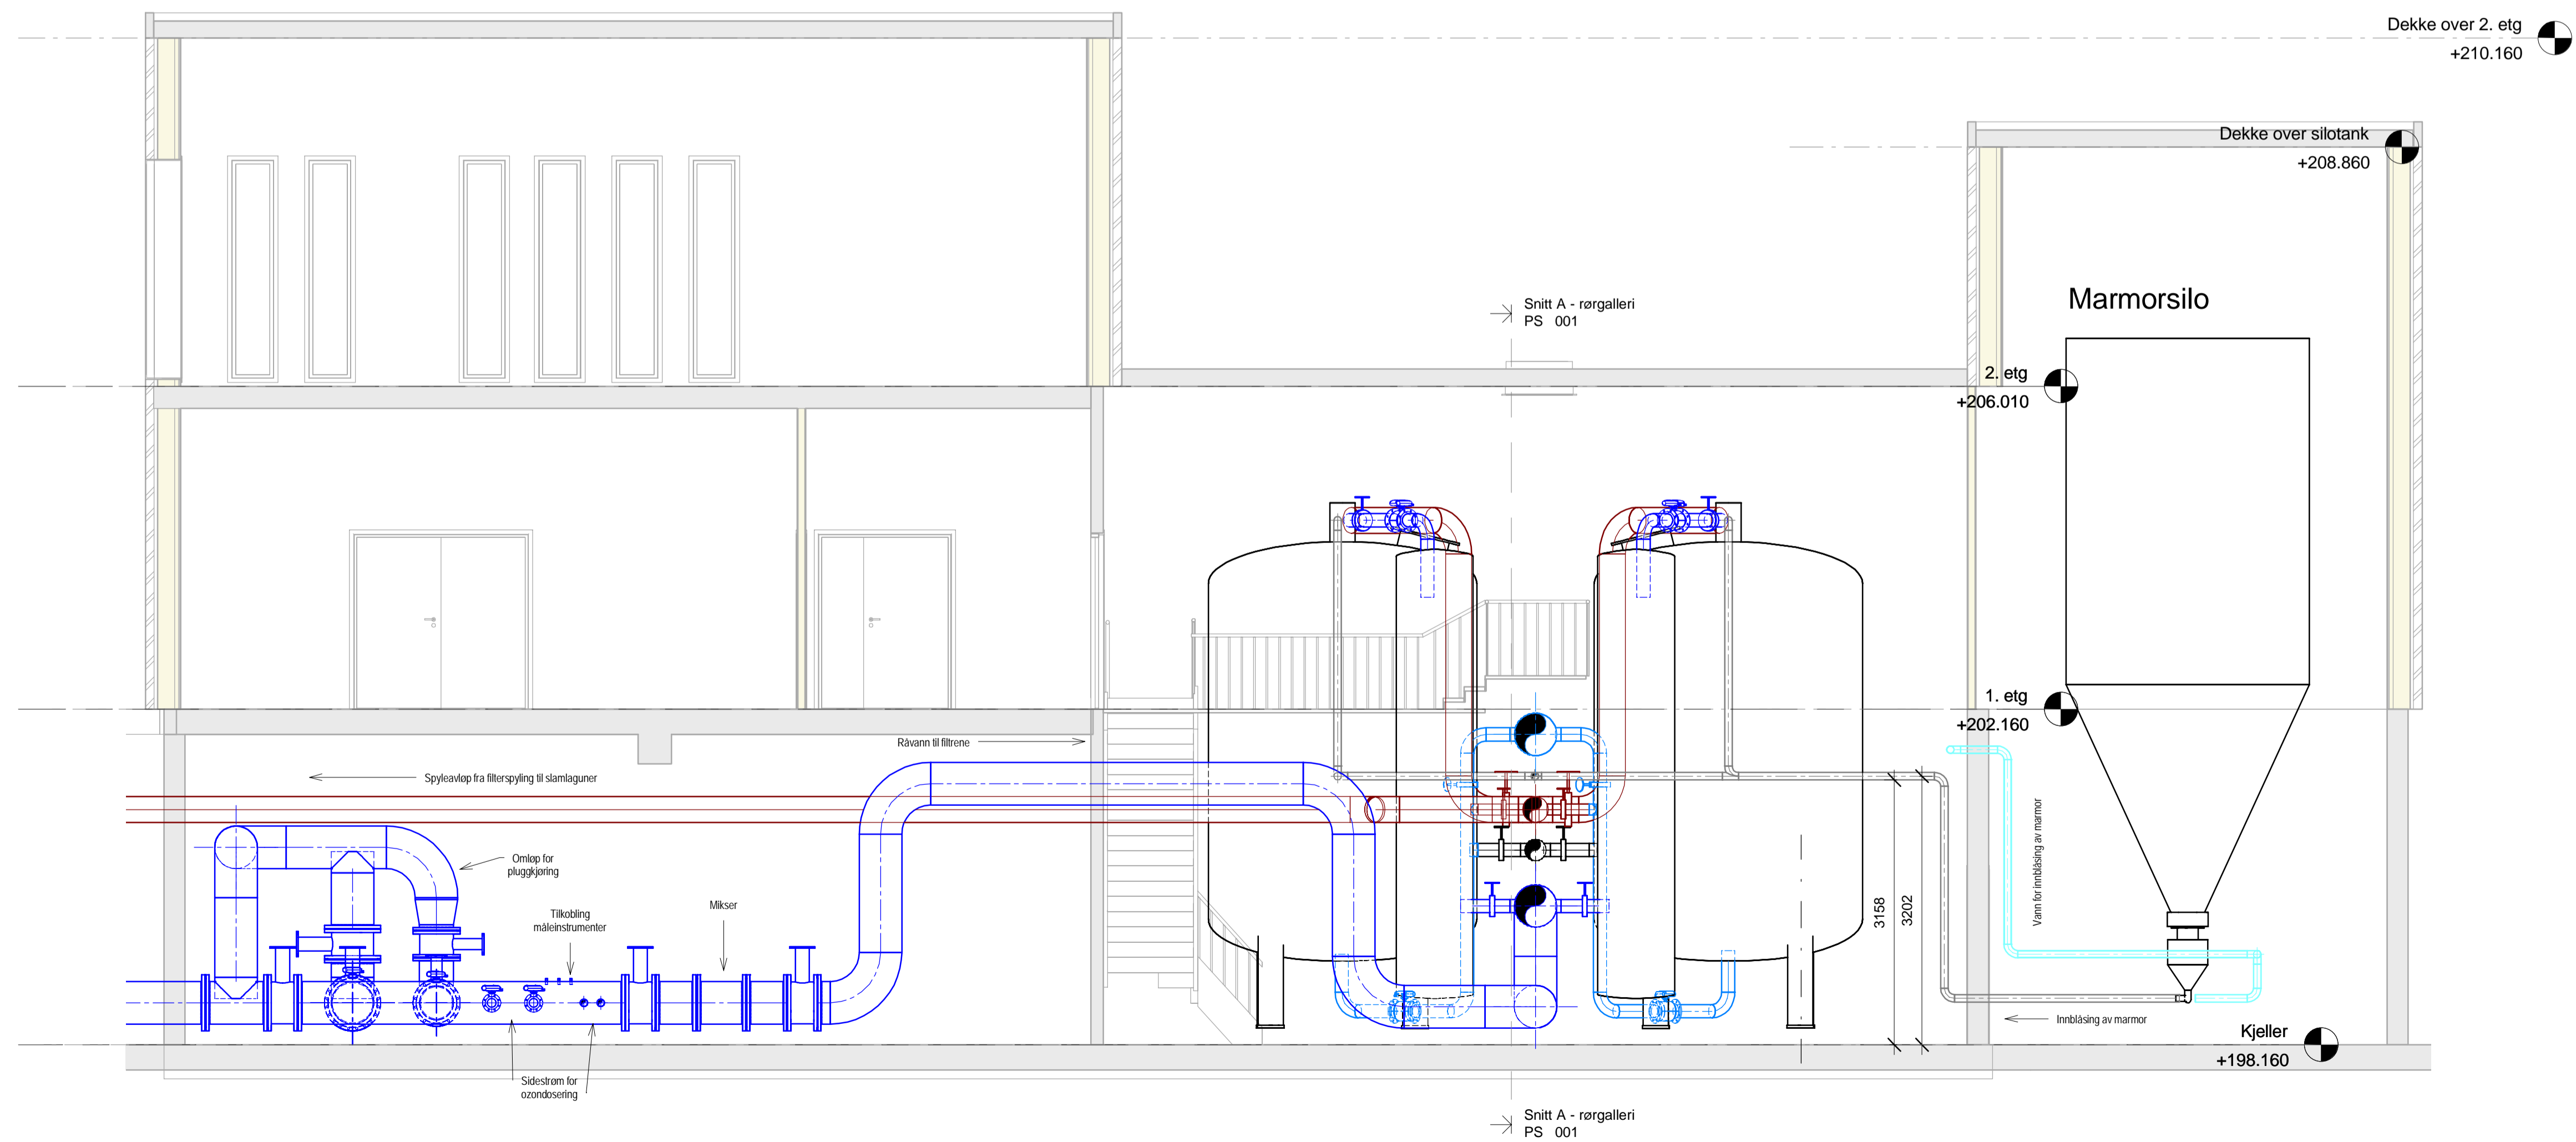

2 Snitt B - rørgalleri
1 : 50

A-01 Anbudstegning		22.09.15	EE	JB
Rev. Tekst:			Rev.dato:	Tejn./Kontr.

Anbudstegning

asplan viak

Prosjekt:
Kilemoen VBA
Oppdragsnavn:
Ringierke kommune

Snitt A og B
Rørgalleri nytt VBA
Maskin


Oppdragsleder: LS	Koordinatssystem: UTM 32	Målestokk: 1 : 50
Oppdragsnr.: 600576-01	Hevingsnivå: NN 2000	Arkivkode: A1

Tegn. nr.
PS 001


Fag Type Eteg. Lapegn.

Rev.
A-01


#Bilubegjensker:Oppdrag:600576-01;Revisjonsnummer:22.09.15;Revisjonsdato:22.09.15;Revisjonskommentar=Anbudstegning;Målestokk= 1 : 50;Tittel=Snitt A og B;Rørgalleri nytt VBA; Maskin; Dokumentnavn=PS 001#

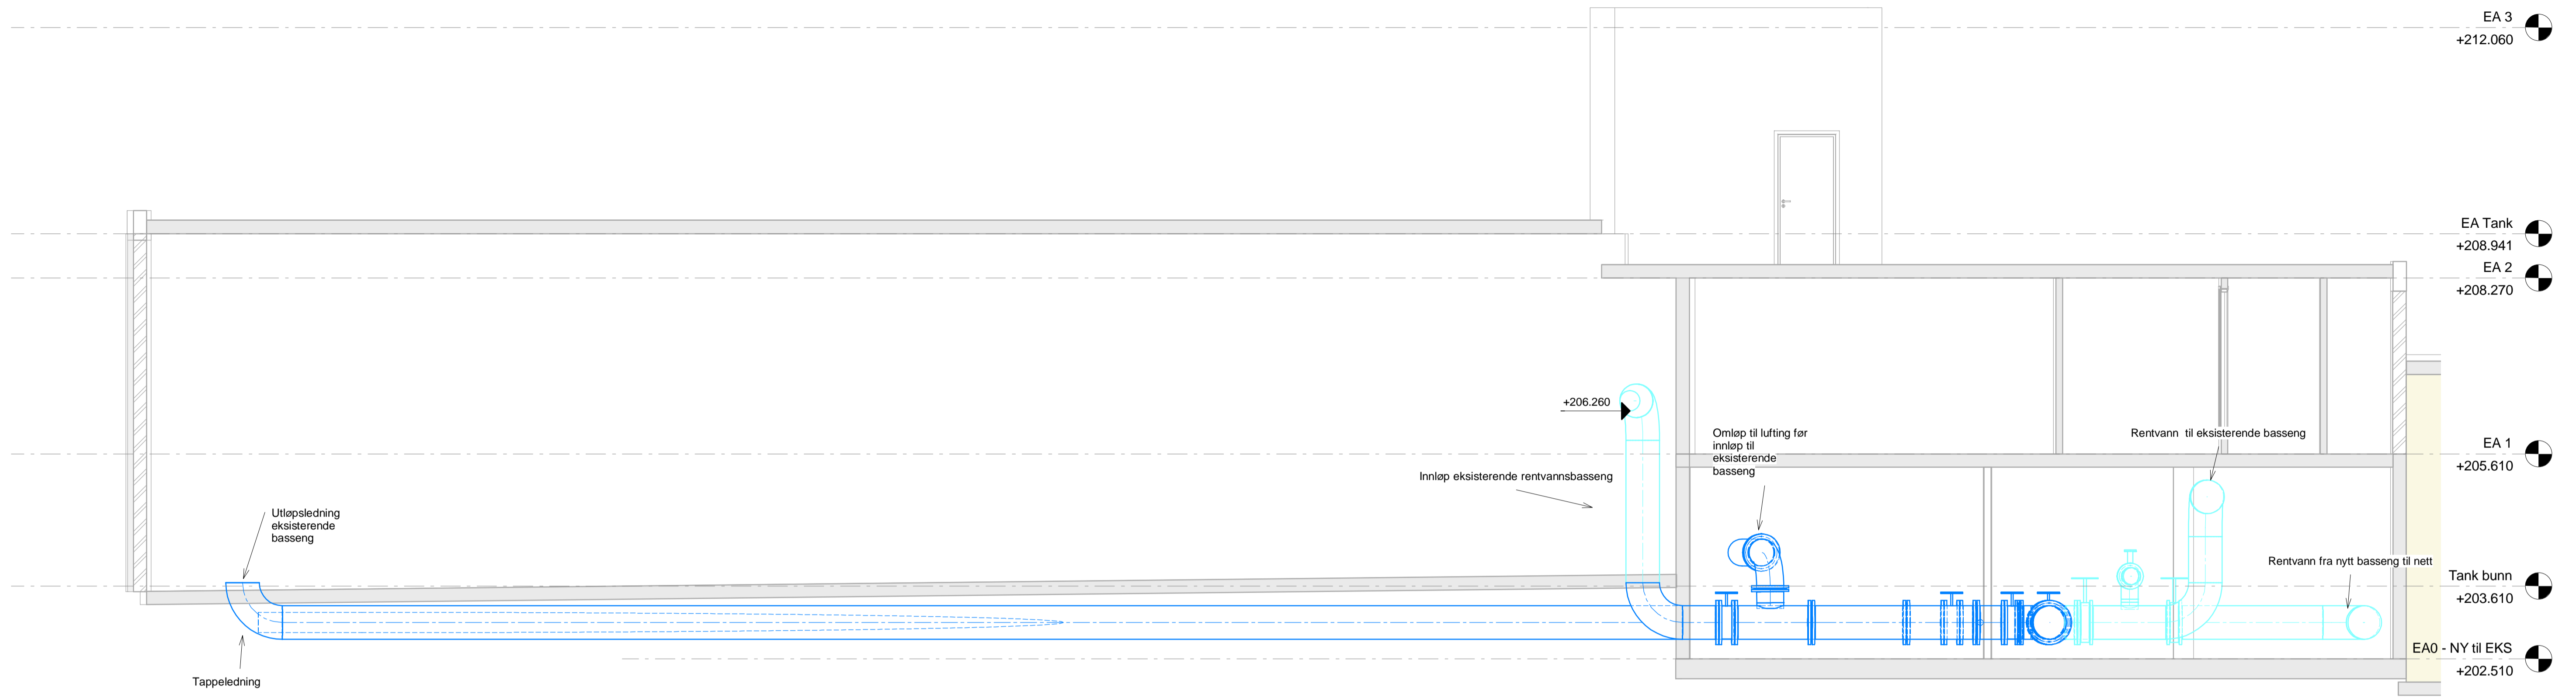

3 Snitt F - eksist. VBA
1 : 50

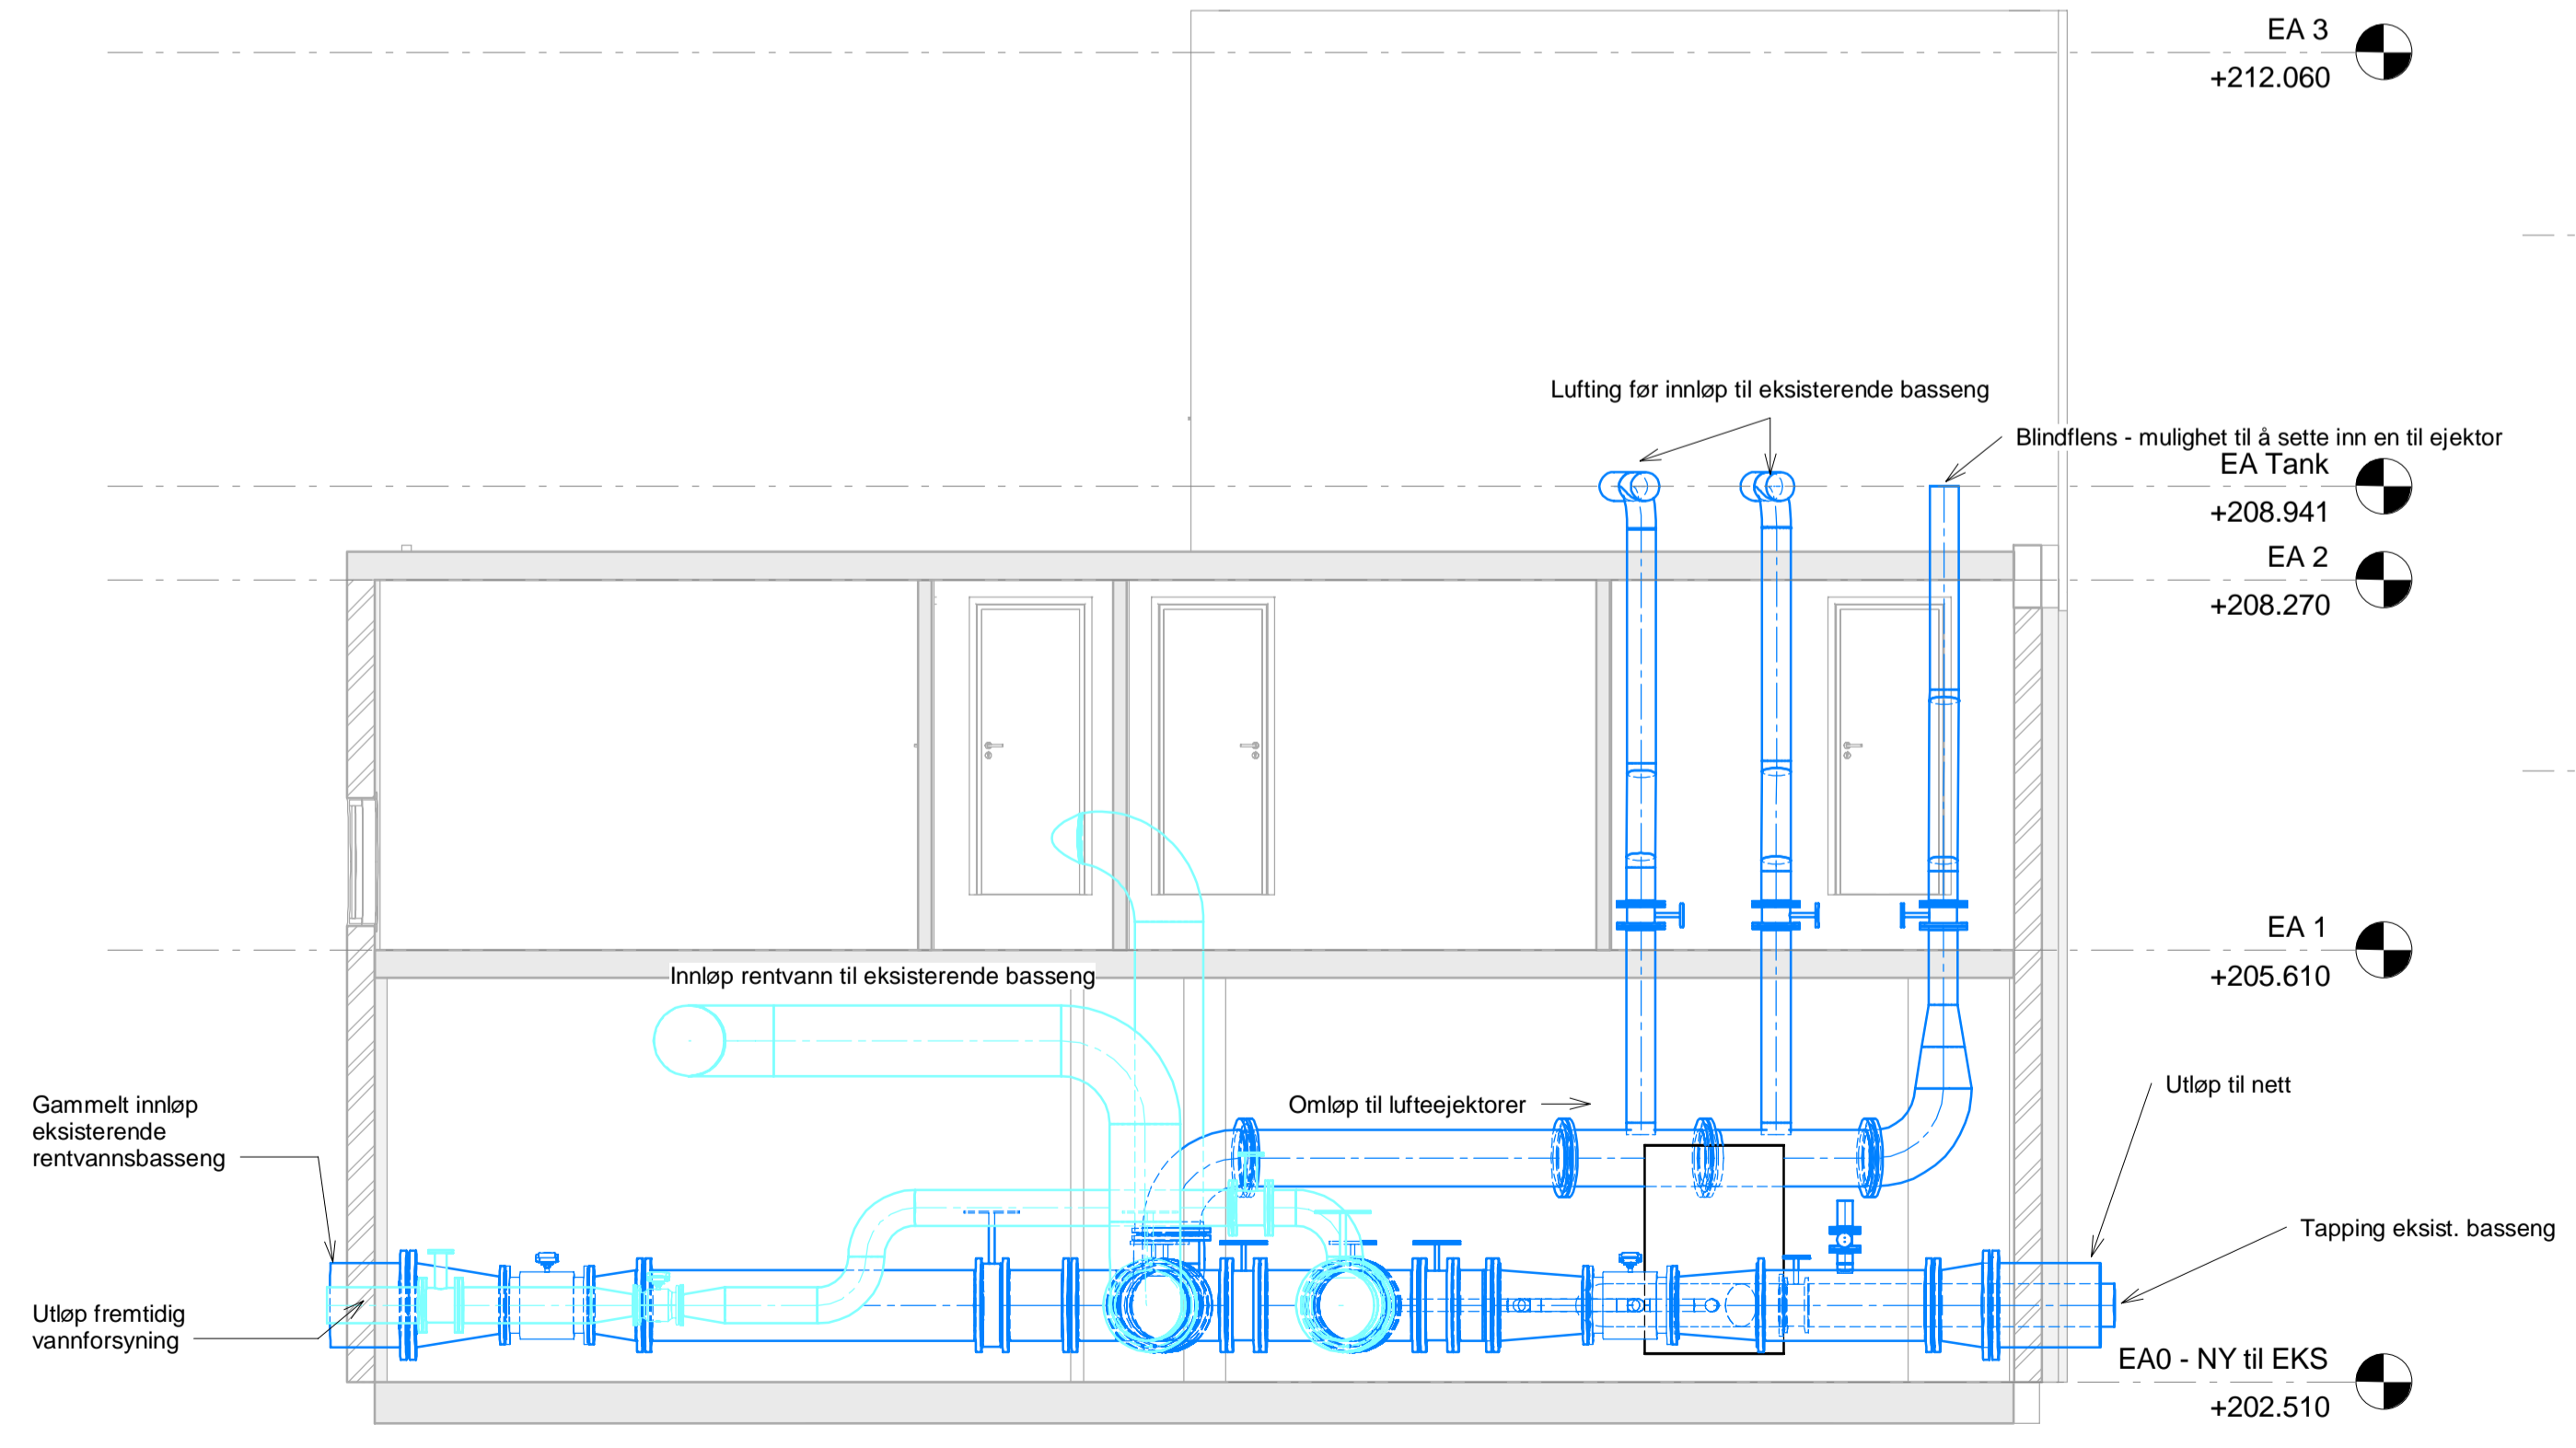

1 Snitt G - ekist. VBA
1 : 50

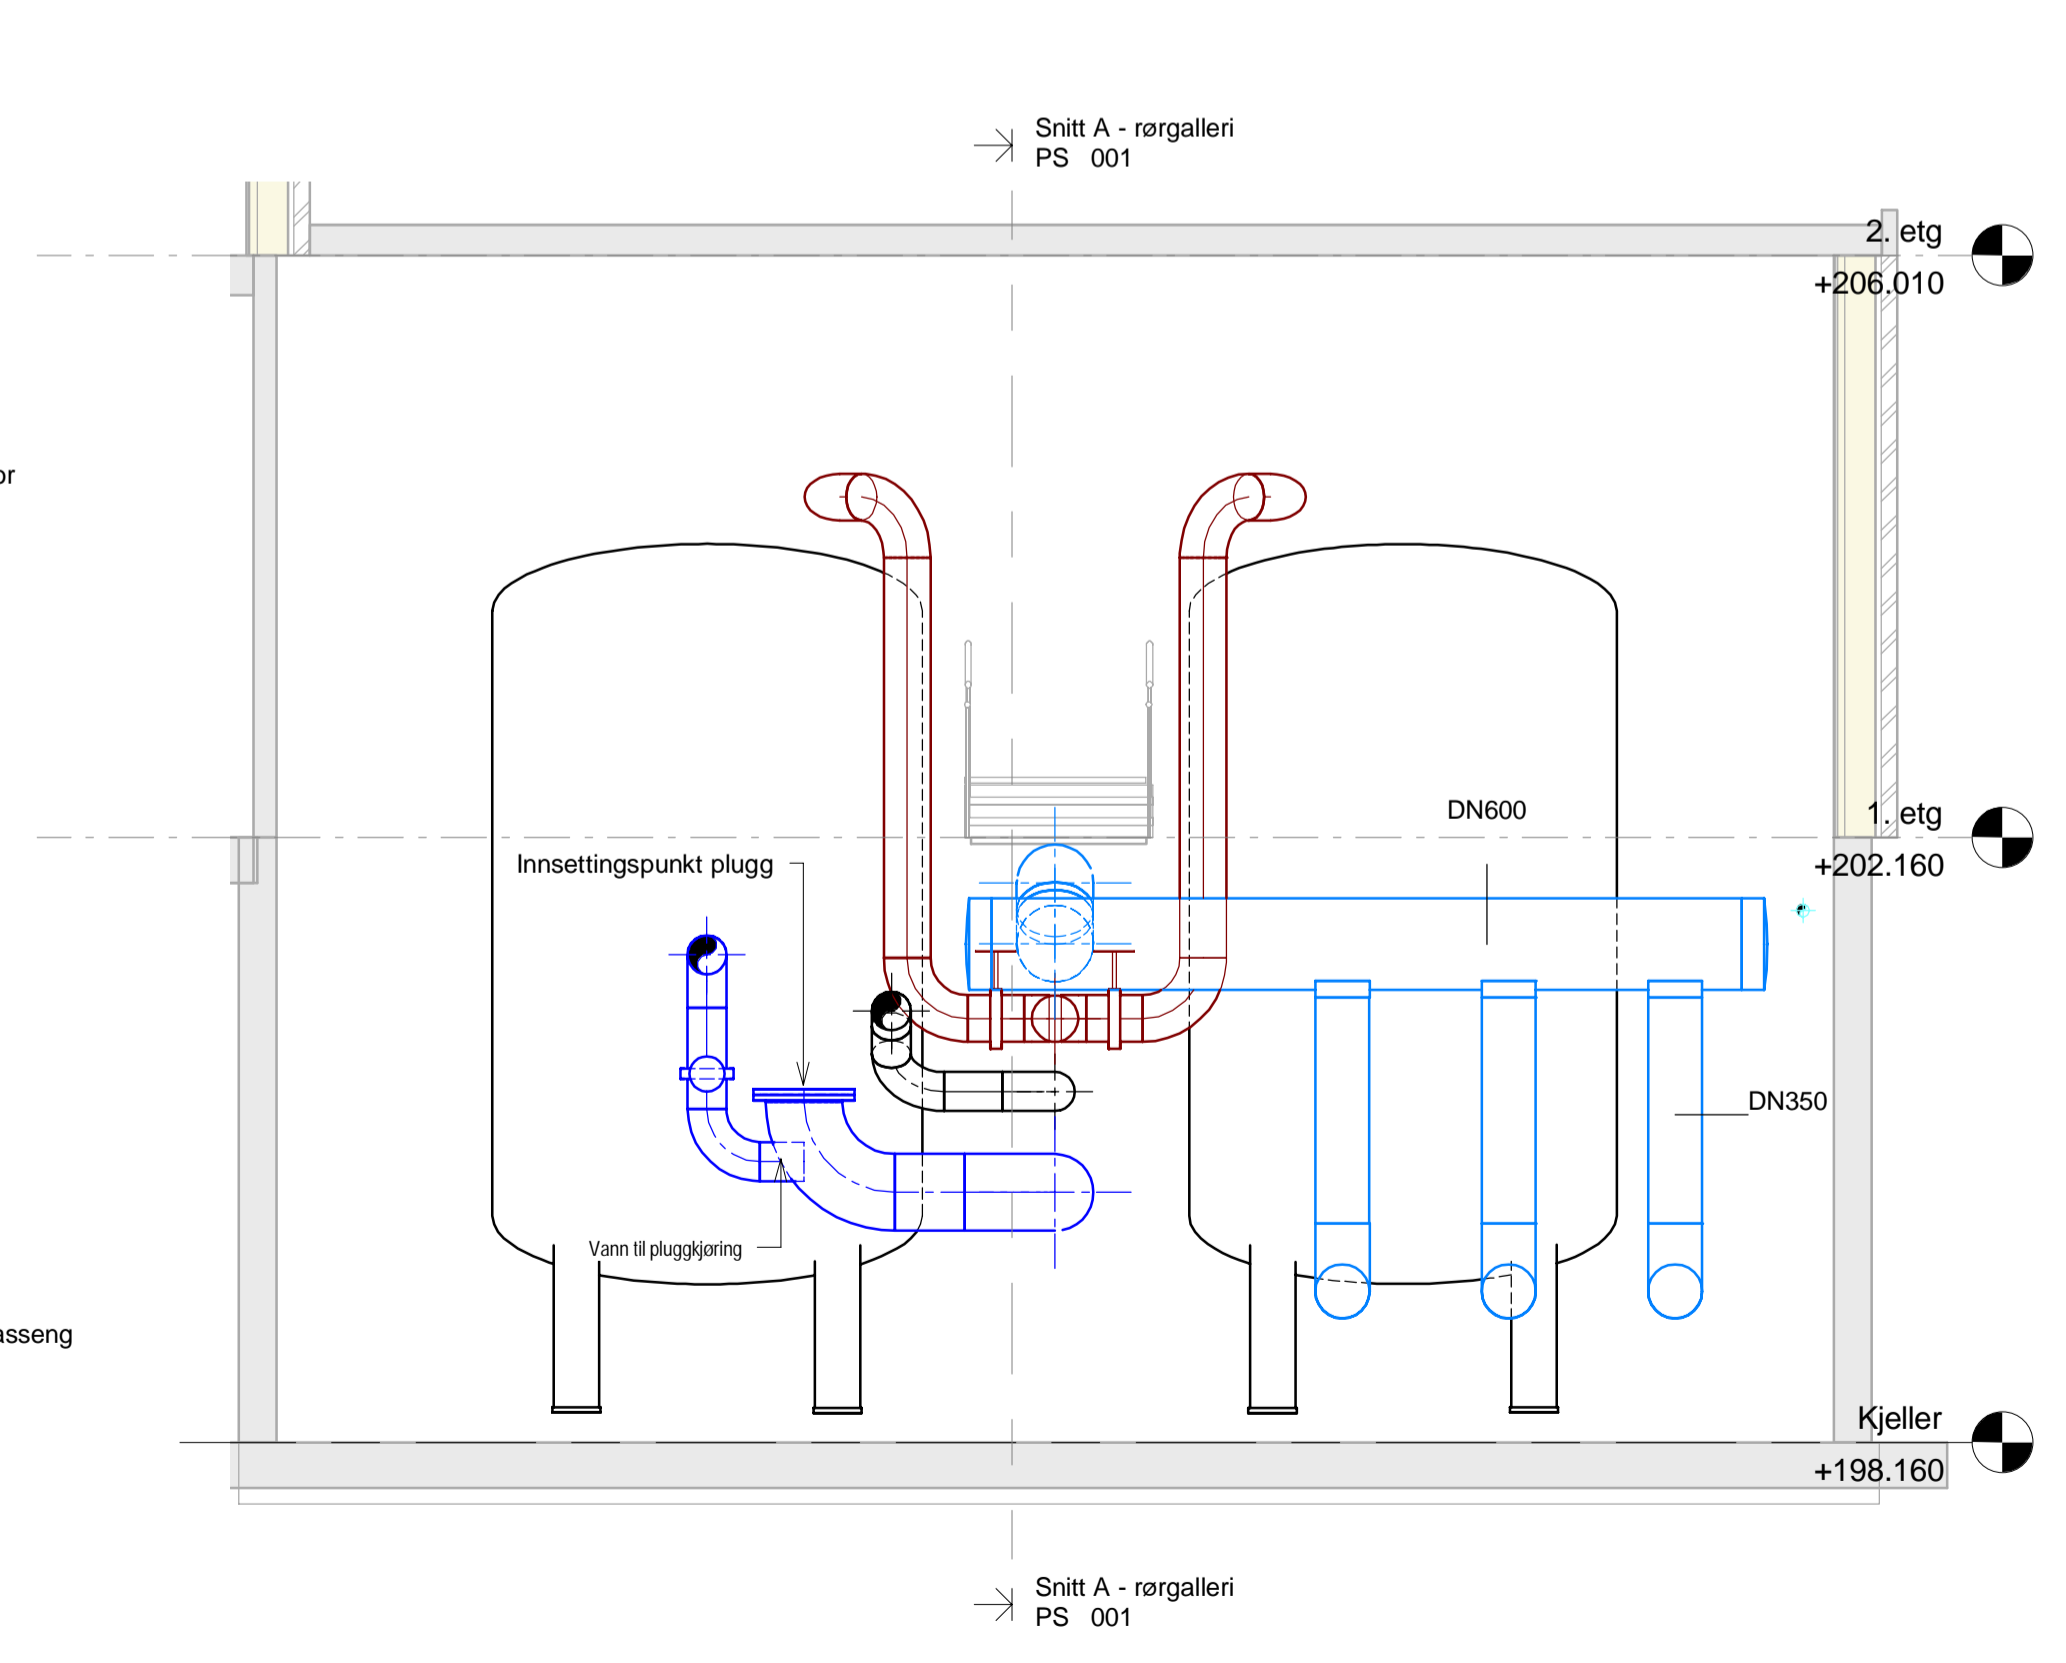

2 Snitt H - Pluggpunkt råvann
1 : 50

A-01	Anbudstegning	22.09.15	EE	JB
Rev.	Tekst:	Rev.dato:	Tegn./Kontroll:	

Anbudstegning



 Prosjekt:
Kilemoen VBA
 Oppdragsgiver:
 Ringerike kommune
Snitt F, G og H
 Eksisterende VBA og pluggpunkt råvann
 Maskin

Oppdragsleder: LS	Koordinatssystem: UTM 32	Målestokk: 1 : 50
Oppdragsnr.: 600576-01	Referansesystem: NN 2000	Arkivnr.: A1


Tegn. nr.:
PS 003
 Fag Type Etg. Lappnr.

Rev. **A-01**

#Bilubegrensninger:Oppdrag:600576-01;Revisjon:01-A;Revisjonsdato:22.09.15;Revisjonskommentar:Anbudstegning;Målestokk: 1 : 50;Tittel:Snitt F, G og H, Eksisterende VBA og pluggpunkt råvann, Maskin;Dokumentnr:PS 003#

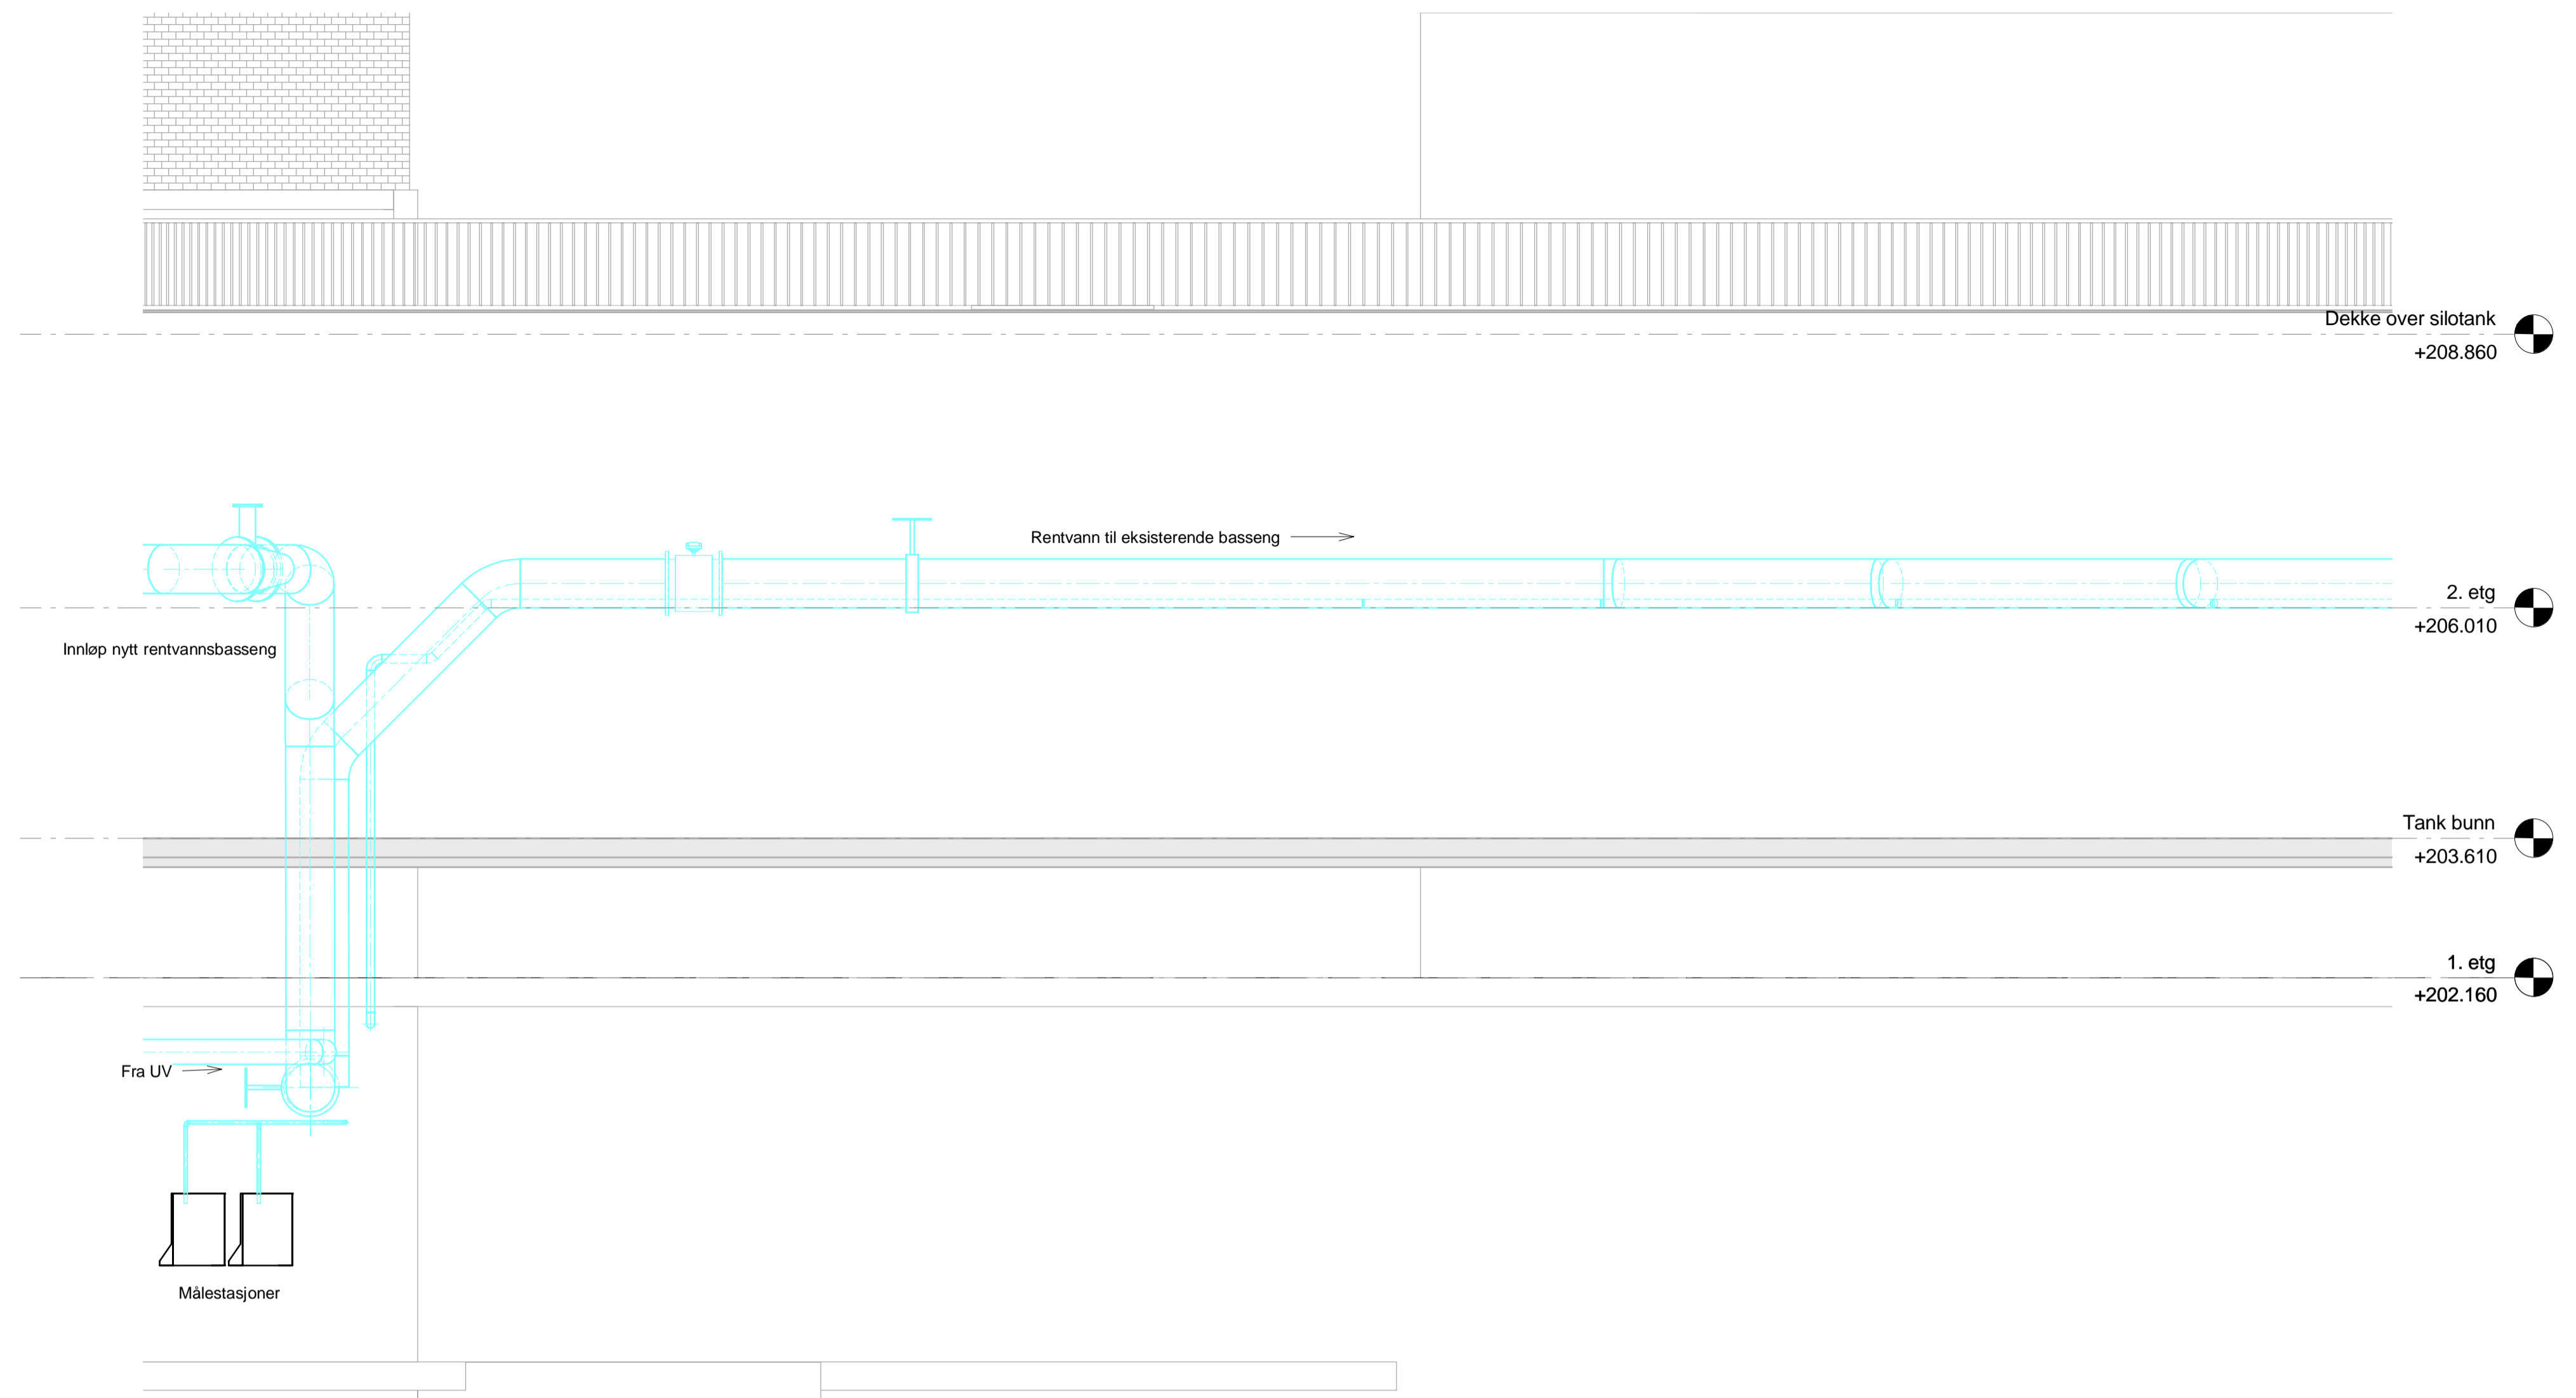

1 Snitt J - fordeling nytt og ekst rentv.basseng
1 : 50

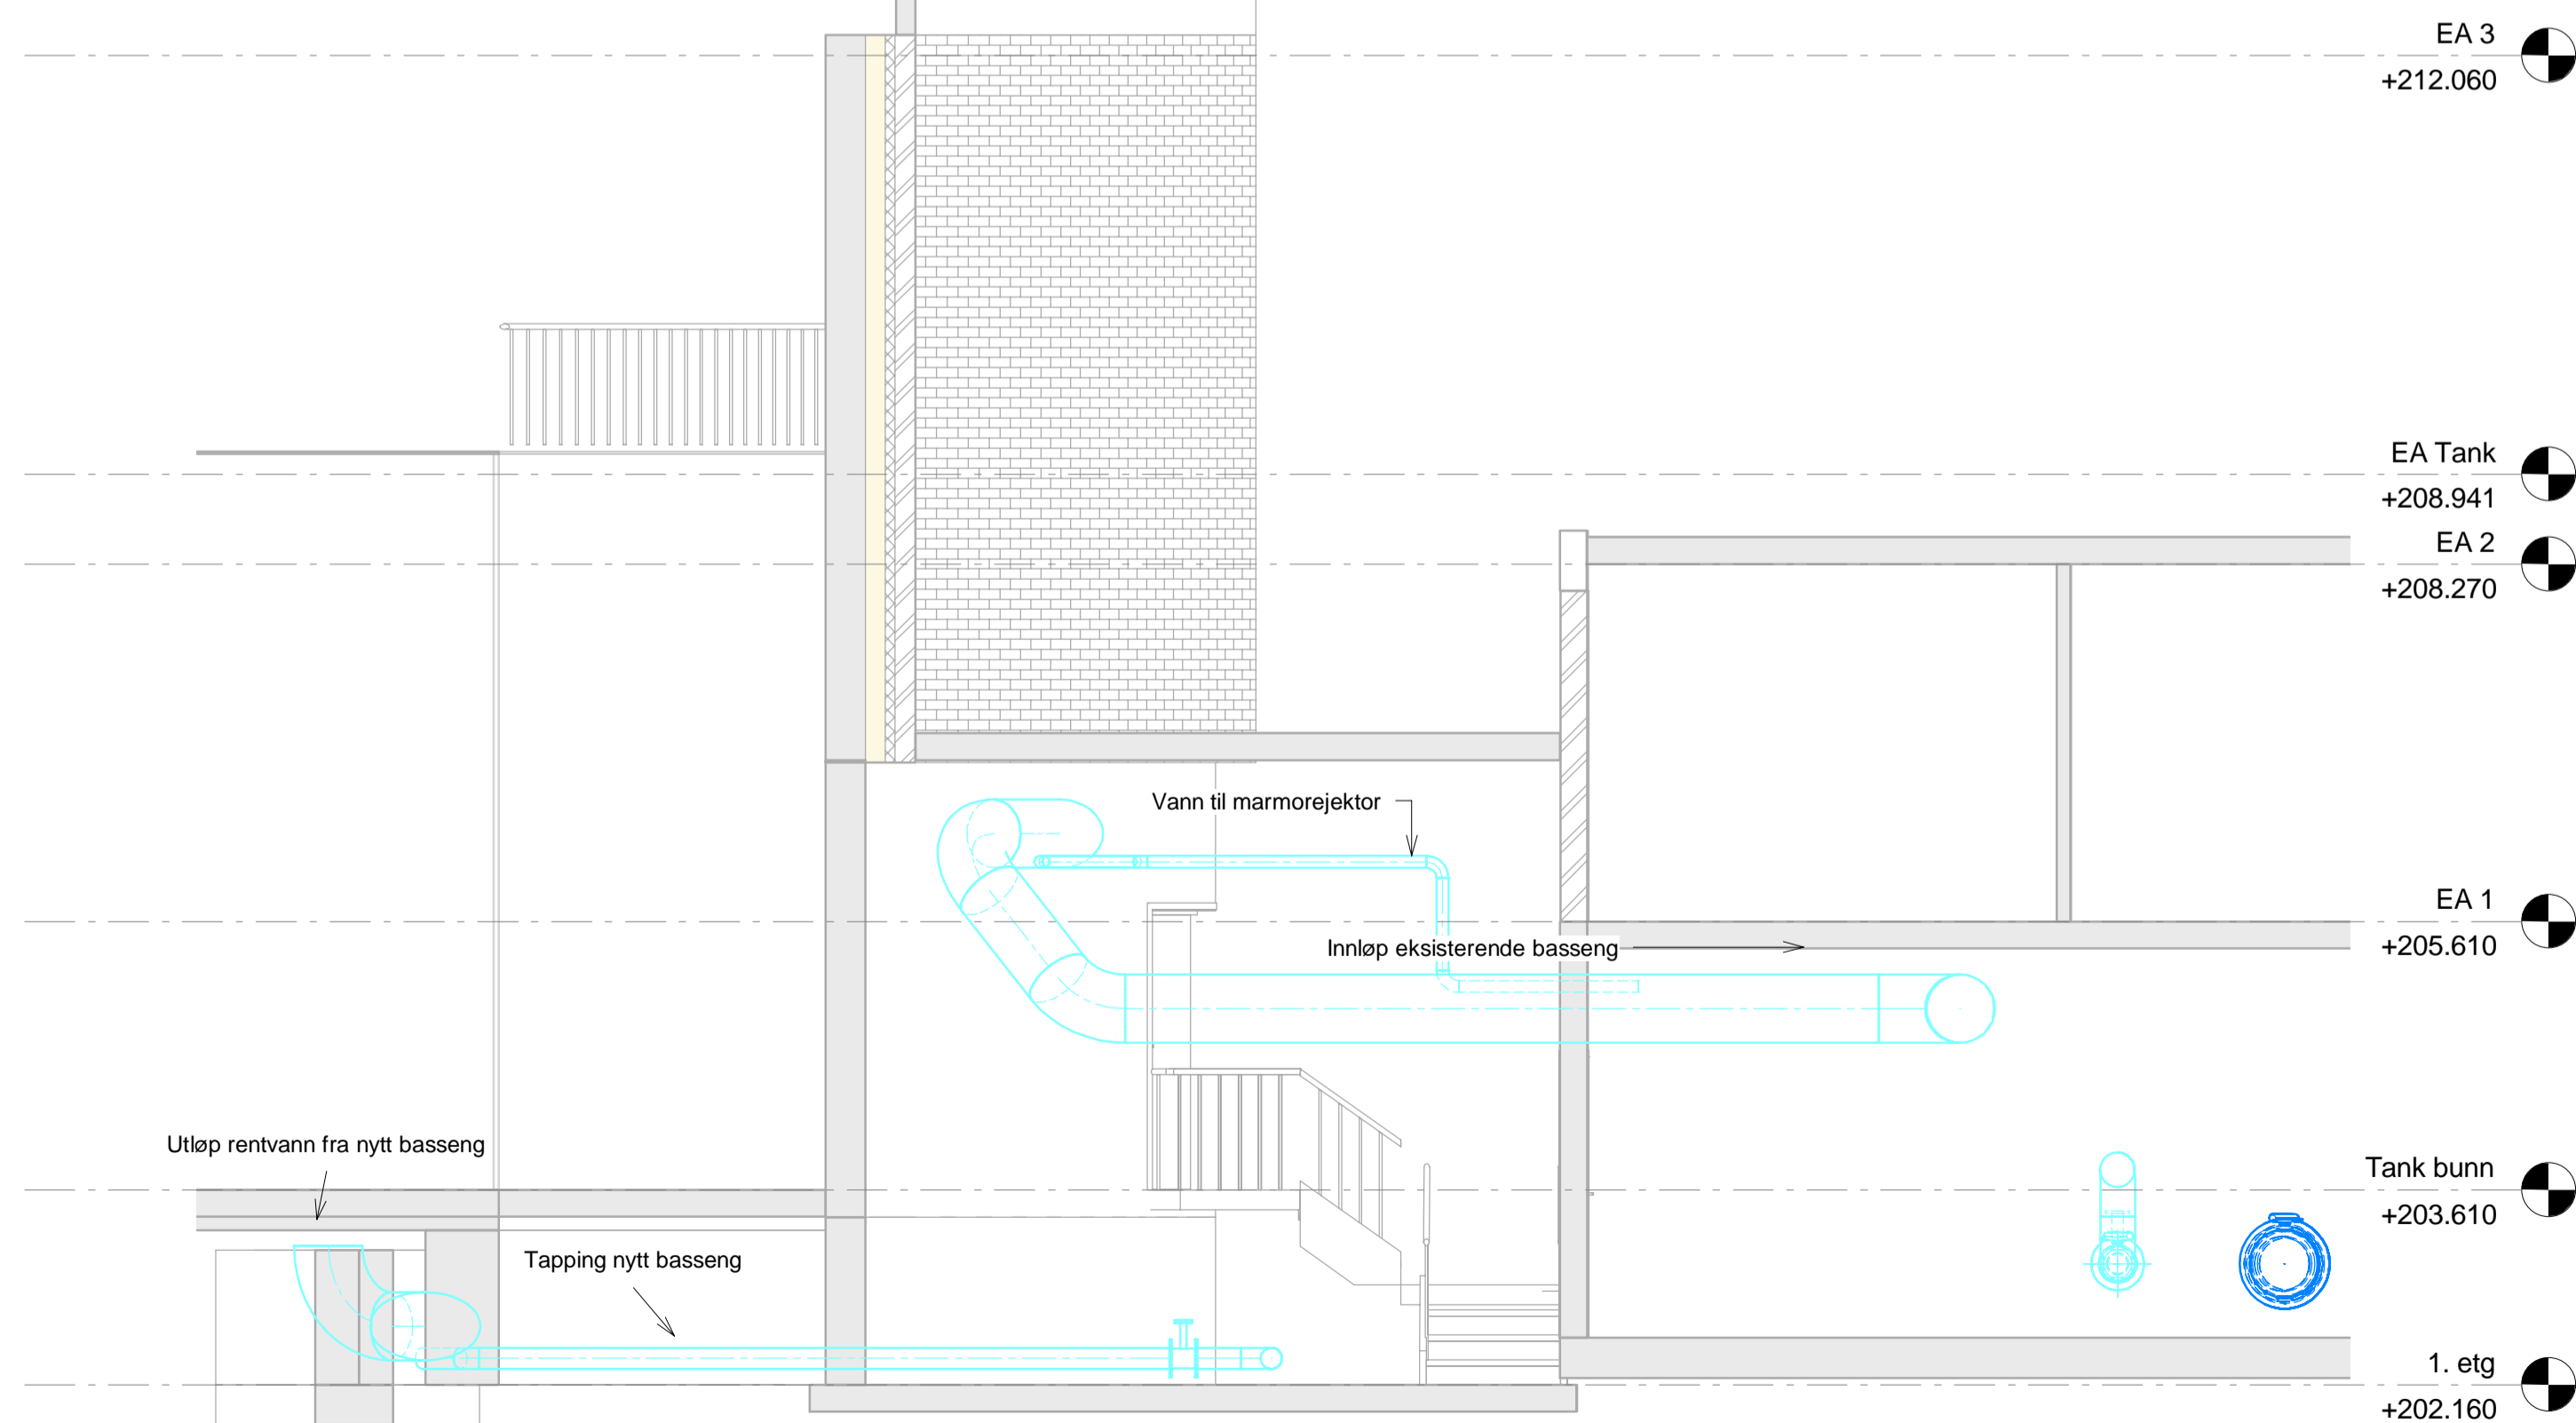

2 Snitt I - Fra nytt VBA til eks. VBA
1 : 50

A-01	Anbudstegning	22.09.15	EE	JB
Rev.	Tekst:	Rev.dato:	Teign	Kontroll


Anbudstegning



Prosjekt:
Kilemoen VBA
Oppdragsgiver:
Ringerike kommune

Snitt I og J
Fordeling rentvann til basseng
Maskin

Oppdragsleder: LS	Koordinatssystem: UTM 32	Målestokk: 1 : 50
Oppdragsnr.: 600576-01	Hevingsdatum: NN 2000	Arkivnr.: A1
Teign. nr.: PS	004	Rev.: A-01
Fag	Type	Etg. Løpnr.

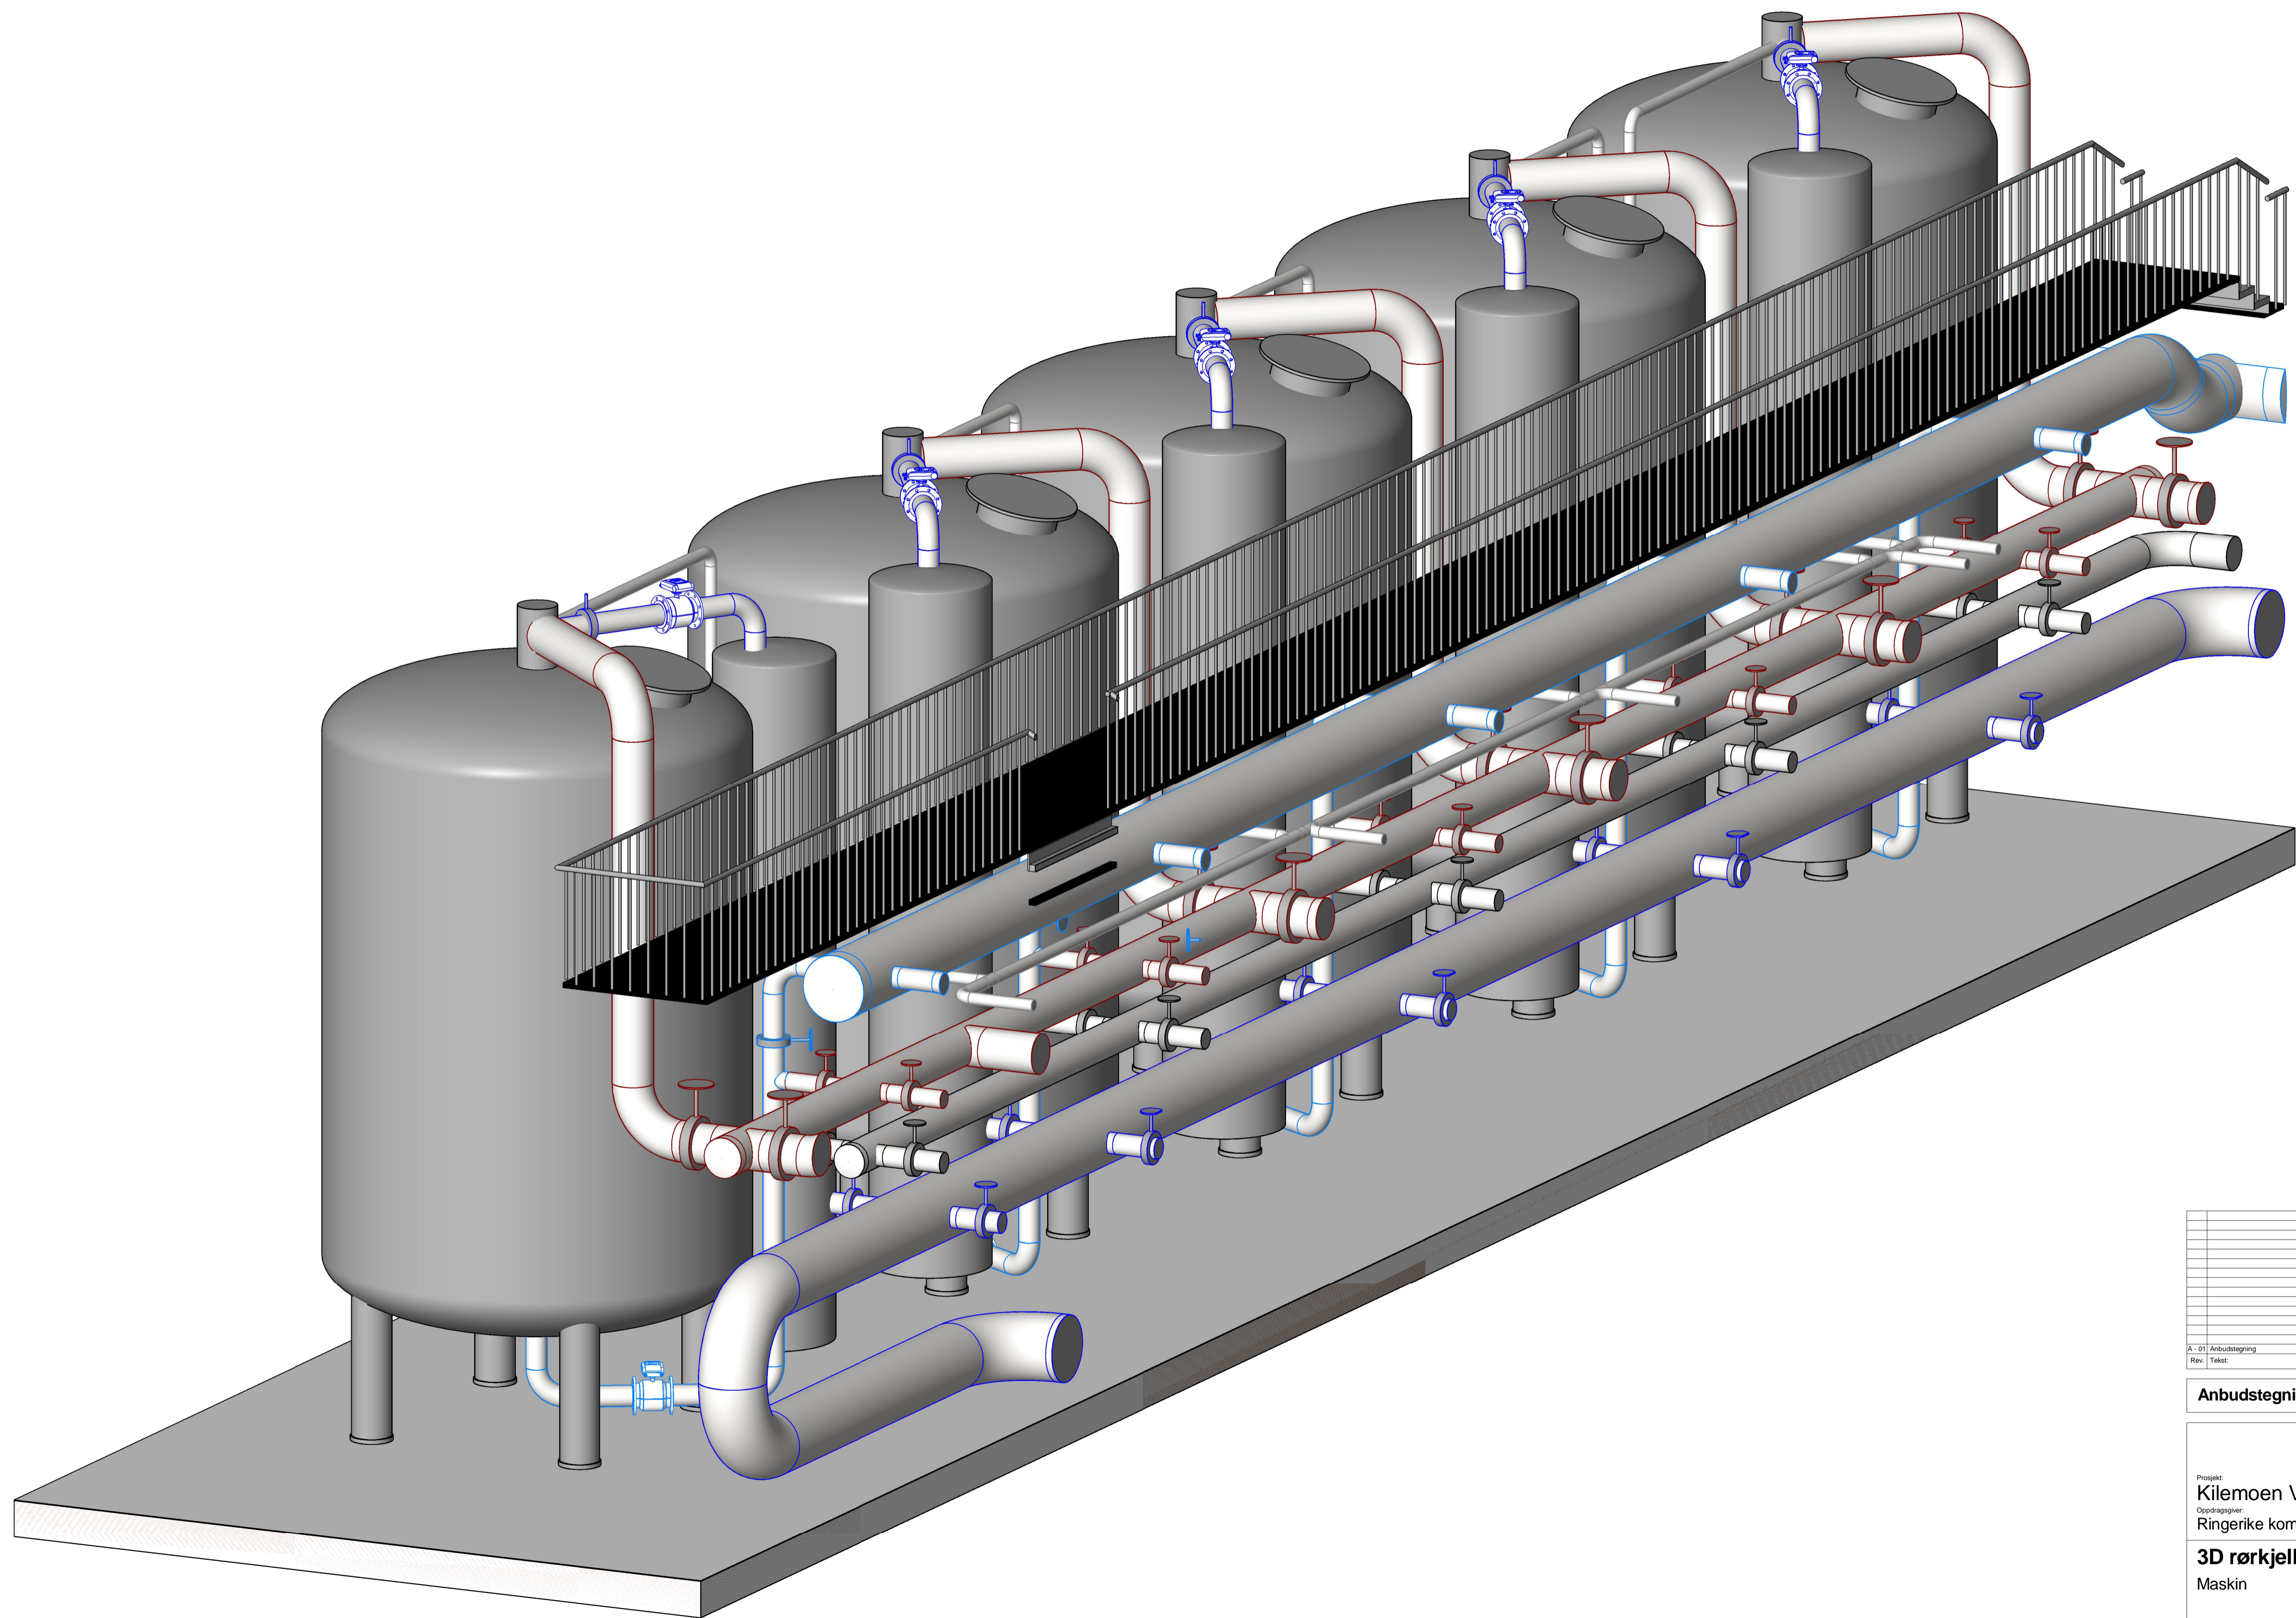

1 3D rørkjeller

A-01	Anbudstegning	22.08.15	EE JB
Rev.	Tekst:	Rev.dato:	Tegn./Kontr.


Anbudstegning

Prosjekt:
Kilemoen VBA
Oppdragsgiver:
Ringerike kommune

3D rørkjeller
Maskin

Oppdragsleder: LS	Koordinatssystem: UTM 32	Målestokk:
Oppdragsnr.: 600576-01	Referansepunkt: NN 2000	Arkformat: A1
Tegn. nr.: PC 001		Rev.:
Fag Type Etp. Løpnr.:		A-01

#Bilubegjensleper:Oppdrag:600576-01;Revisjon:01-A;Revisjonsdato:22.08.15;Revisjonskommentar=Anbudstegning;Målestokk=;Tittel=3D rørkjeller;Maskin;Dokumentnavn=PC_001#

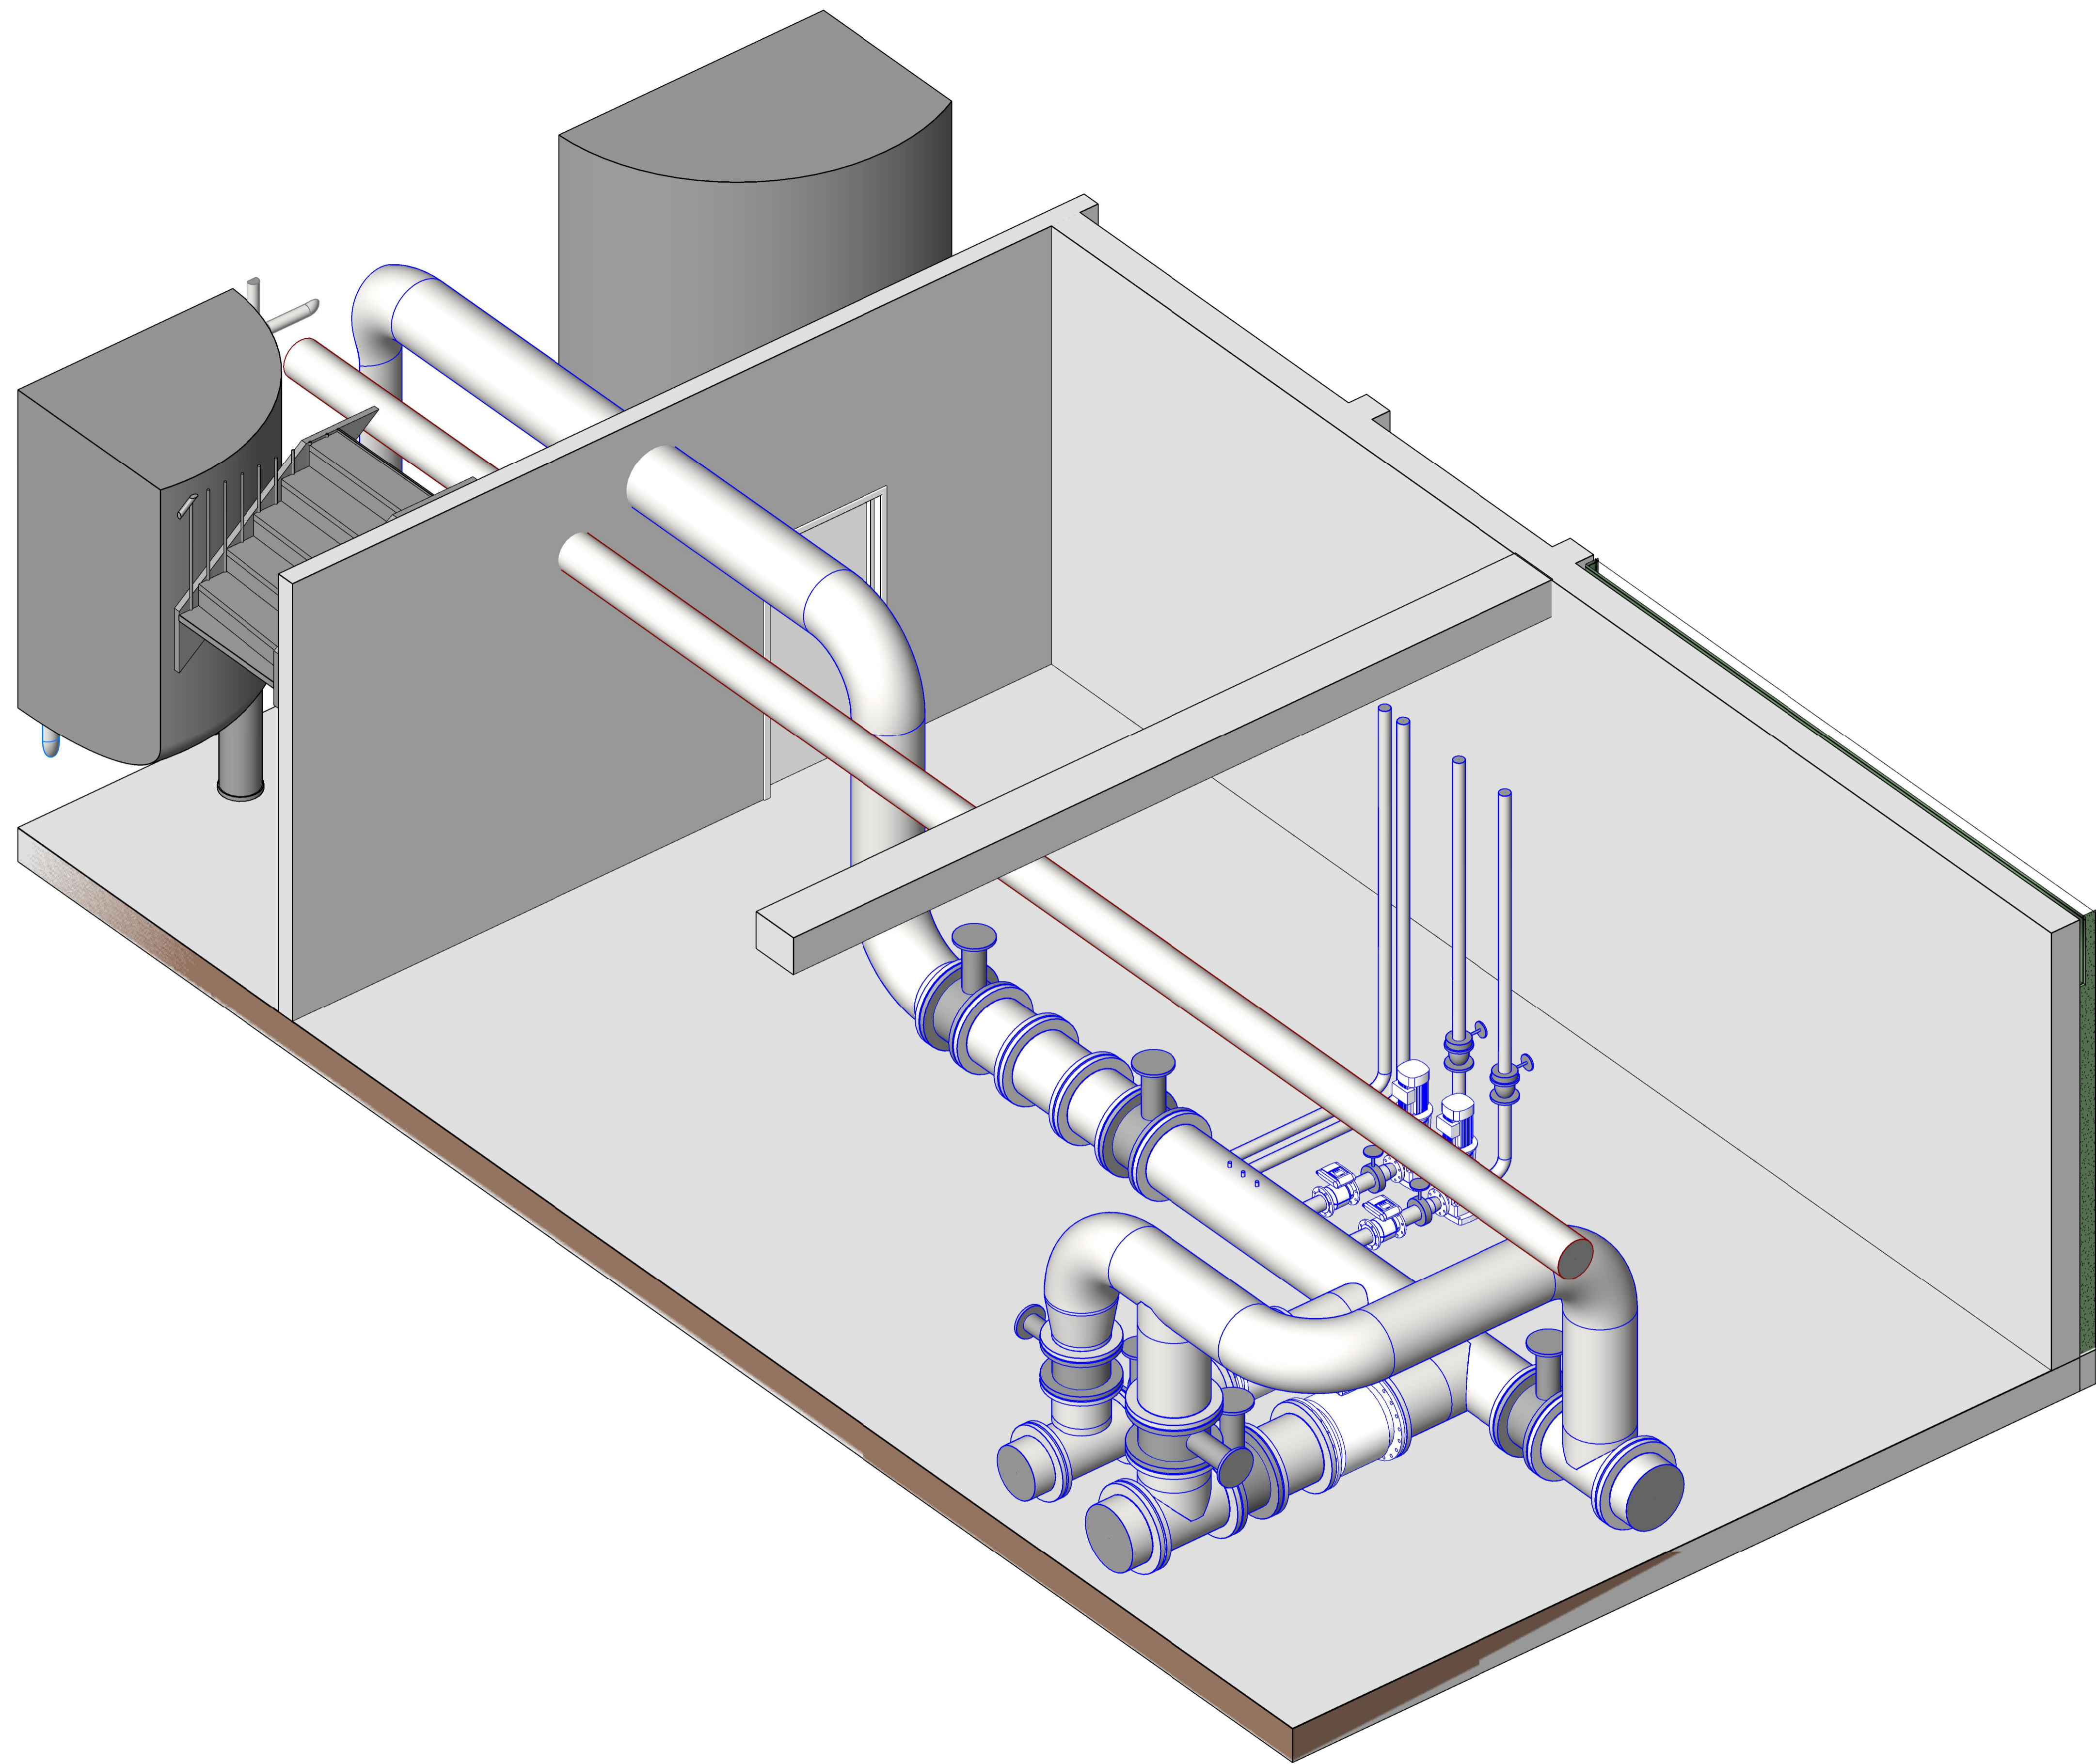

1 3D innløpskjeller

A-01	Anbudstegning	22.09.15	EE	JB
Rev.	Tekst:	Rev.dato:	Tegn.	Kontr.

Anbudstegning

Prosjekt:
Kilemoen VBA
Oppdragsgiver:
Ringerike kommune

3D Råvannsinløp
Maskin

Oppdragsleder: LS	Koordinatystem: UTM 32	Målestokk:
Oppdragsnr.: 600576-01	Hevingsdatum: NN 2000	Akkurat: A1

Tegn. nr: PC 002	Rev. A-01
Fag Type Etp. Løpsev.	

#Bilubegjensker:Oppdrag:600576-01;Revisjon:01-A;Revisjonsdato:22.09.15;Revisjonskommentar=Anbudstegning;Målestokk=Titel:3D Råvannsinløp, Maskin;Dokumentnavn=PC 002#

