
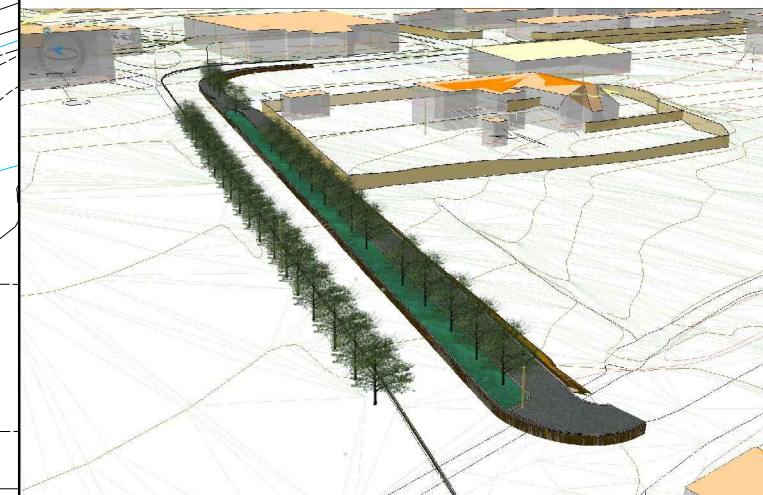
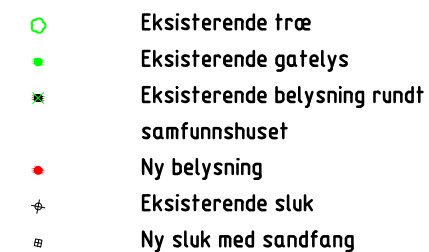


TEGNFORKLARING :

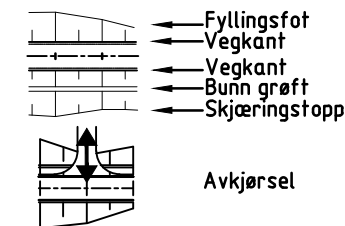

ANBUDSTEGNING					
Rev.	Antall	Revisjonen gjelder	Dato	Sign	Kntr.
HADSEL KOMMUNE Fortau Maren Fredriksens Allé, Melbu			Dato	Sign	Kntr.
			08.10.15	BB	GS
OVERSIKTSPLAN			Oppdragsansvarlig Gert Sande Saksbehandler Bojan Besednik Målestokk 1:1000		
Multiconsult			Tegnr. Sak nr. Avd. Nr. Rev. 713004-K 01		

0022600 :tegn1