


- TEGNFORKLARING :**
- Eksisterende eiendomsgrense
 - Ny stikkrenne
 - Terrengprofil jord
 - Terrengprofil fjell
 - Koter nytt terreng
 - 12/297 Gårds- og bruksnummer
 - Eks. avkjørsel avskjæres

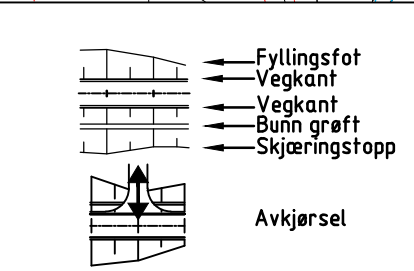

- (253) Eksisterende kjøreveg
- (221) Gang-/sykkelveg
- (151) Ny kjøreveg
- (41) Skjæring, fylling og grøft
- (52) Grøntareal

- Eksisterende trø
- Eksisterende gatelys
- Eksisterende belysning rundt samfunnshuset
- Ny belysning
- + Eksisterende sluk
- Ny sluk med sandfang

ANBUDSTEGNING

Rev.	Antall	Revisjonen gjelder	Dato	Sign	Kntnr.

HADSEL KOMMUNE			Dato	Sign	Kntnr.
Fortau Maren Fredriksens Allé, Melbu			08.10.15	BB	GS
PLAN OG LENGDEPROFIL			Oppdragsansvarlig Gert Sande		
			Saksbehandler Bojan Besednik		
			Målestokk 1:500/1000		
Multiconsult			Tegn.nr. Sak nr. Avd. Nr. Rev.		
			713004-K 02		

Telefon: 776 22600