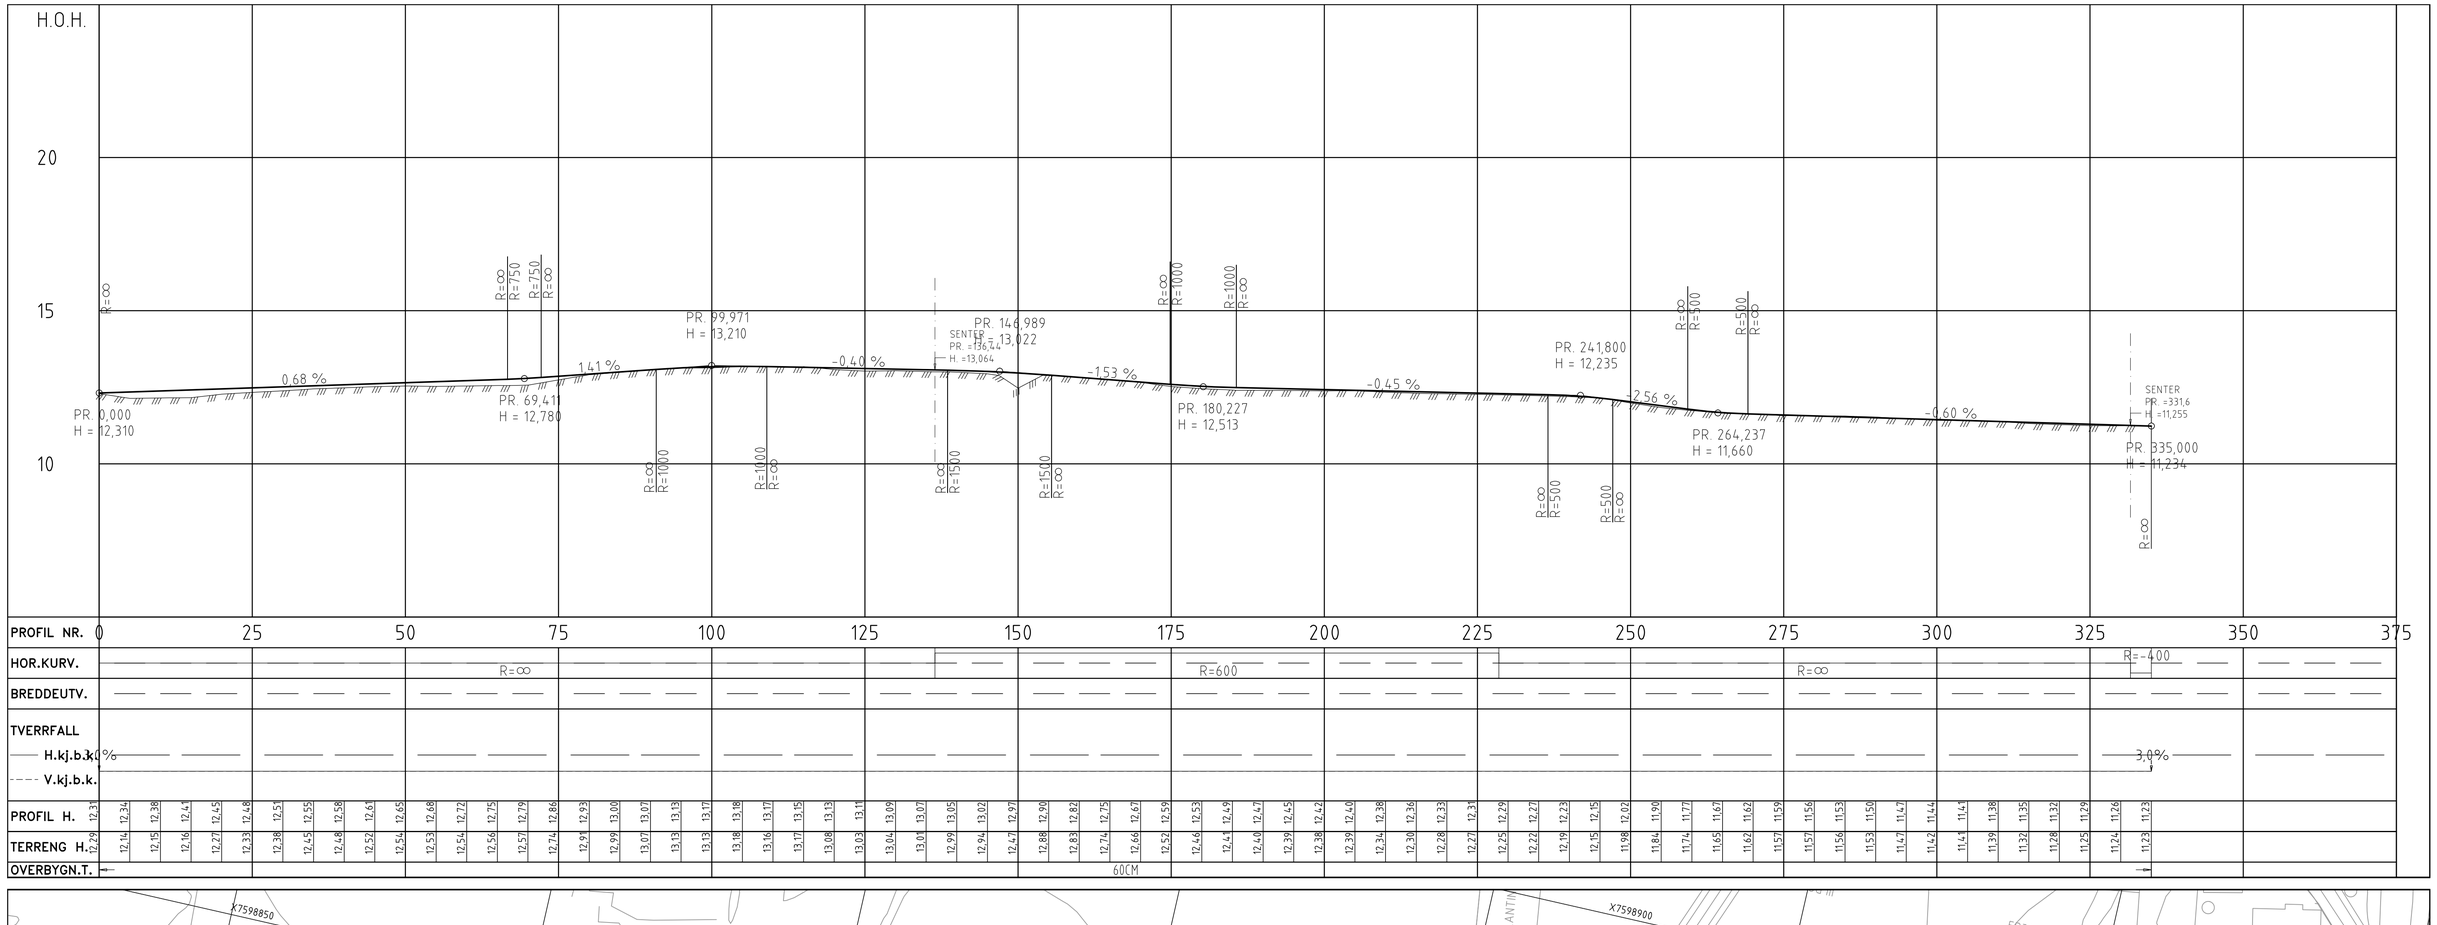

X7598850
X7598900
X7598800
X7598750
Y491100
Y491150
Y491200
Y491250
Y491300
Y491350
Y491400
Y491450
LEPLANTING
FRIOMRÅDE
R=200
R=400
R=600
R=∞
R=∞
R=600
R=∞
R=400
R=∞
R=∞
R=∞