

Etært kulvertørn  
60cm innstoppingssm

El kolber vender  
utt til denne side

Ledningen stallinge  
over elskap h=1.5m

Håndreg. shunt  
Varmveksler  
Sugestuss for sluttspj

Hurtigfilter  
125 Røp for spyle vann  
Sugledning


Utevnings tank

100ea overløp til sluk  
Røttørnings ventil  
med 2-curør

Ferdig gulv +364.20  
Topp sluk +364.10

15# kanal opp i  
plenuskammer  
for hver 10m

Kanalen isoleres med  
20mm lamellmatter

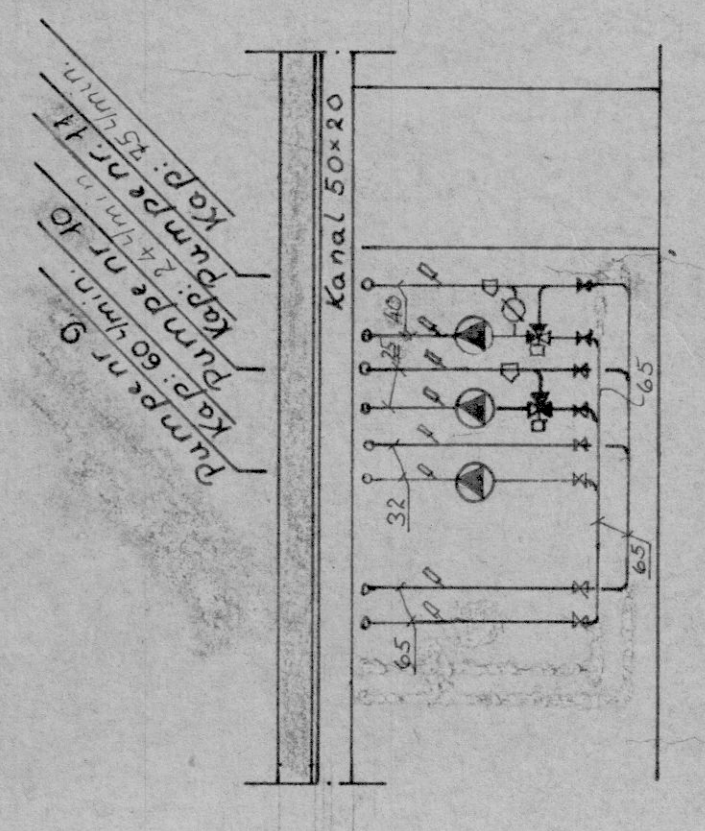

Snitt