


VINKELLUDDENPER SOM TYP E FAREX PXB 1400x500, KODE 1462, I = 50, U = 800

SE TEGN R 14.112
2 stk RISTER 1250x500

LUFTINTAK

ØA - BIR-Y UTMETTING
NATURLEKERT ØA = 1500x700
-9000 M³/H

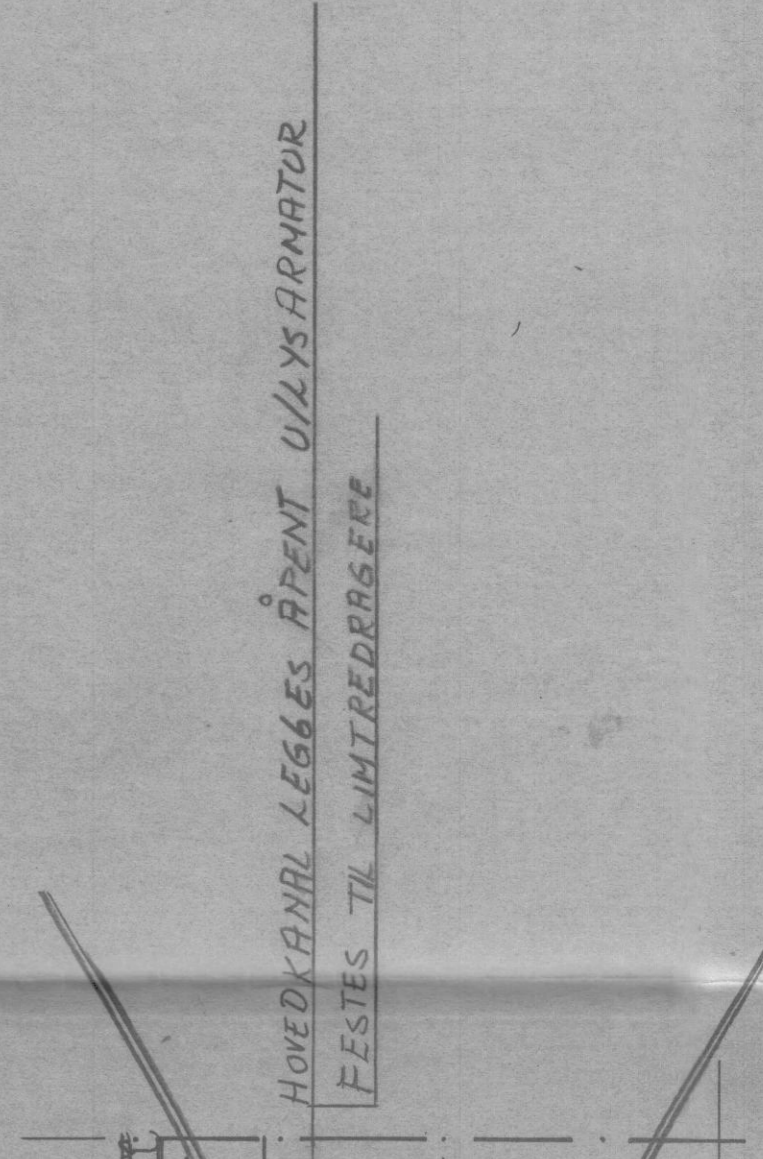

1300x500

SNITT A-A (NYTT AUFUKTN. A66)

A ENDRINGER I O. S. MED ENDRING I TILTRAK 10.07.97 DA

ANBUDESTING VVS: ANBUDESTING BYGG: 29.03.97

ALLE MÅL KONTROLLERES PÅ STEDET

TRYK: 1:50
SVÖMMEHALL: 1:10
NYTT VENT. ANLEGG

RIF ROLF ALERHJØD
RÅDGIVER I VVS, VVS, BEBYGG

R 14.111

LUND & AASS
INGENIØREN
TEGNINGSBUREAU

1
TELEFON (064) 12 068