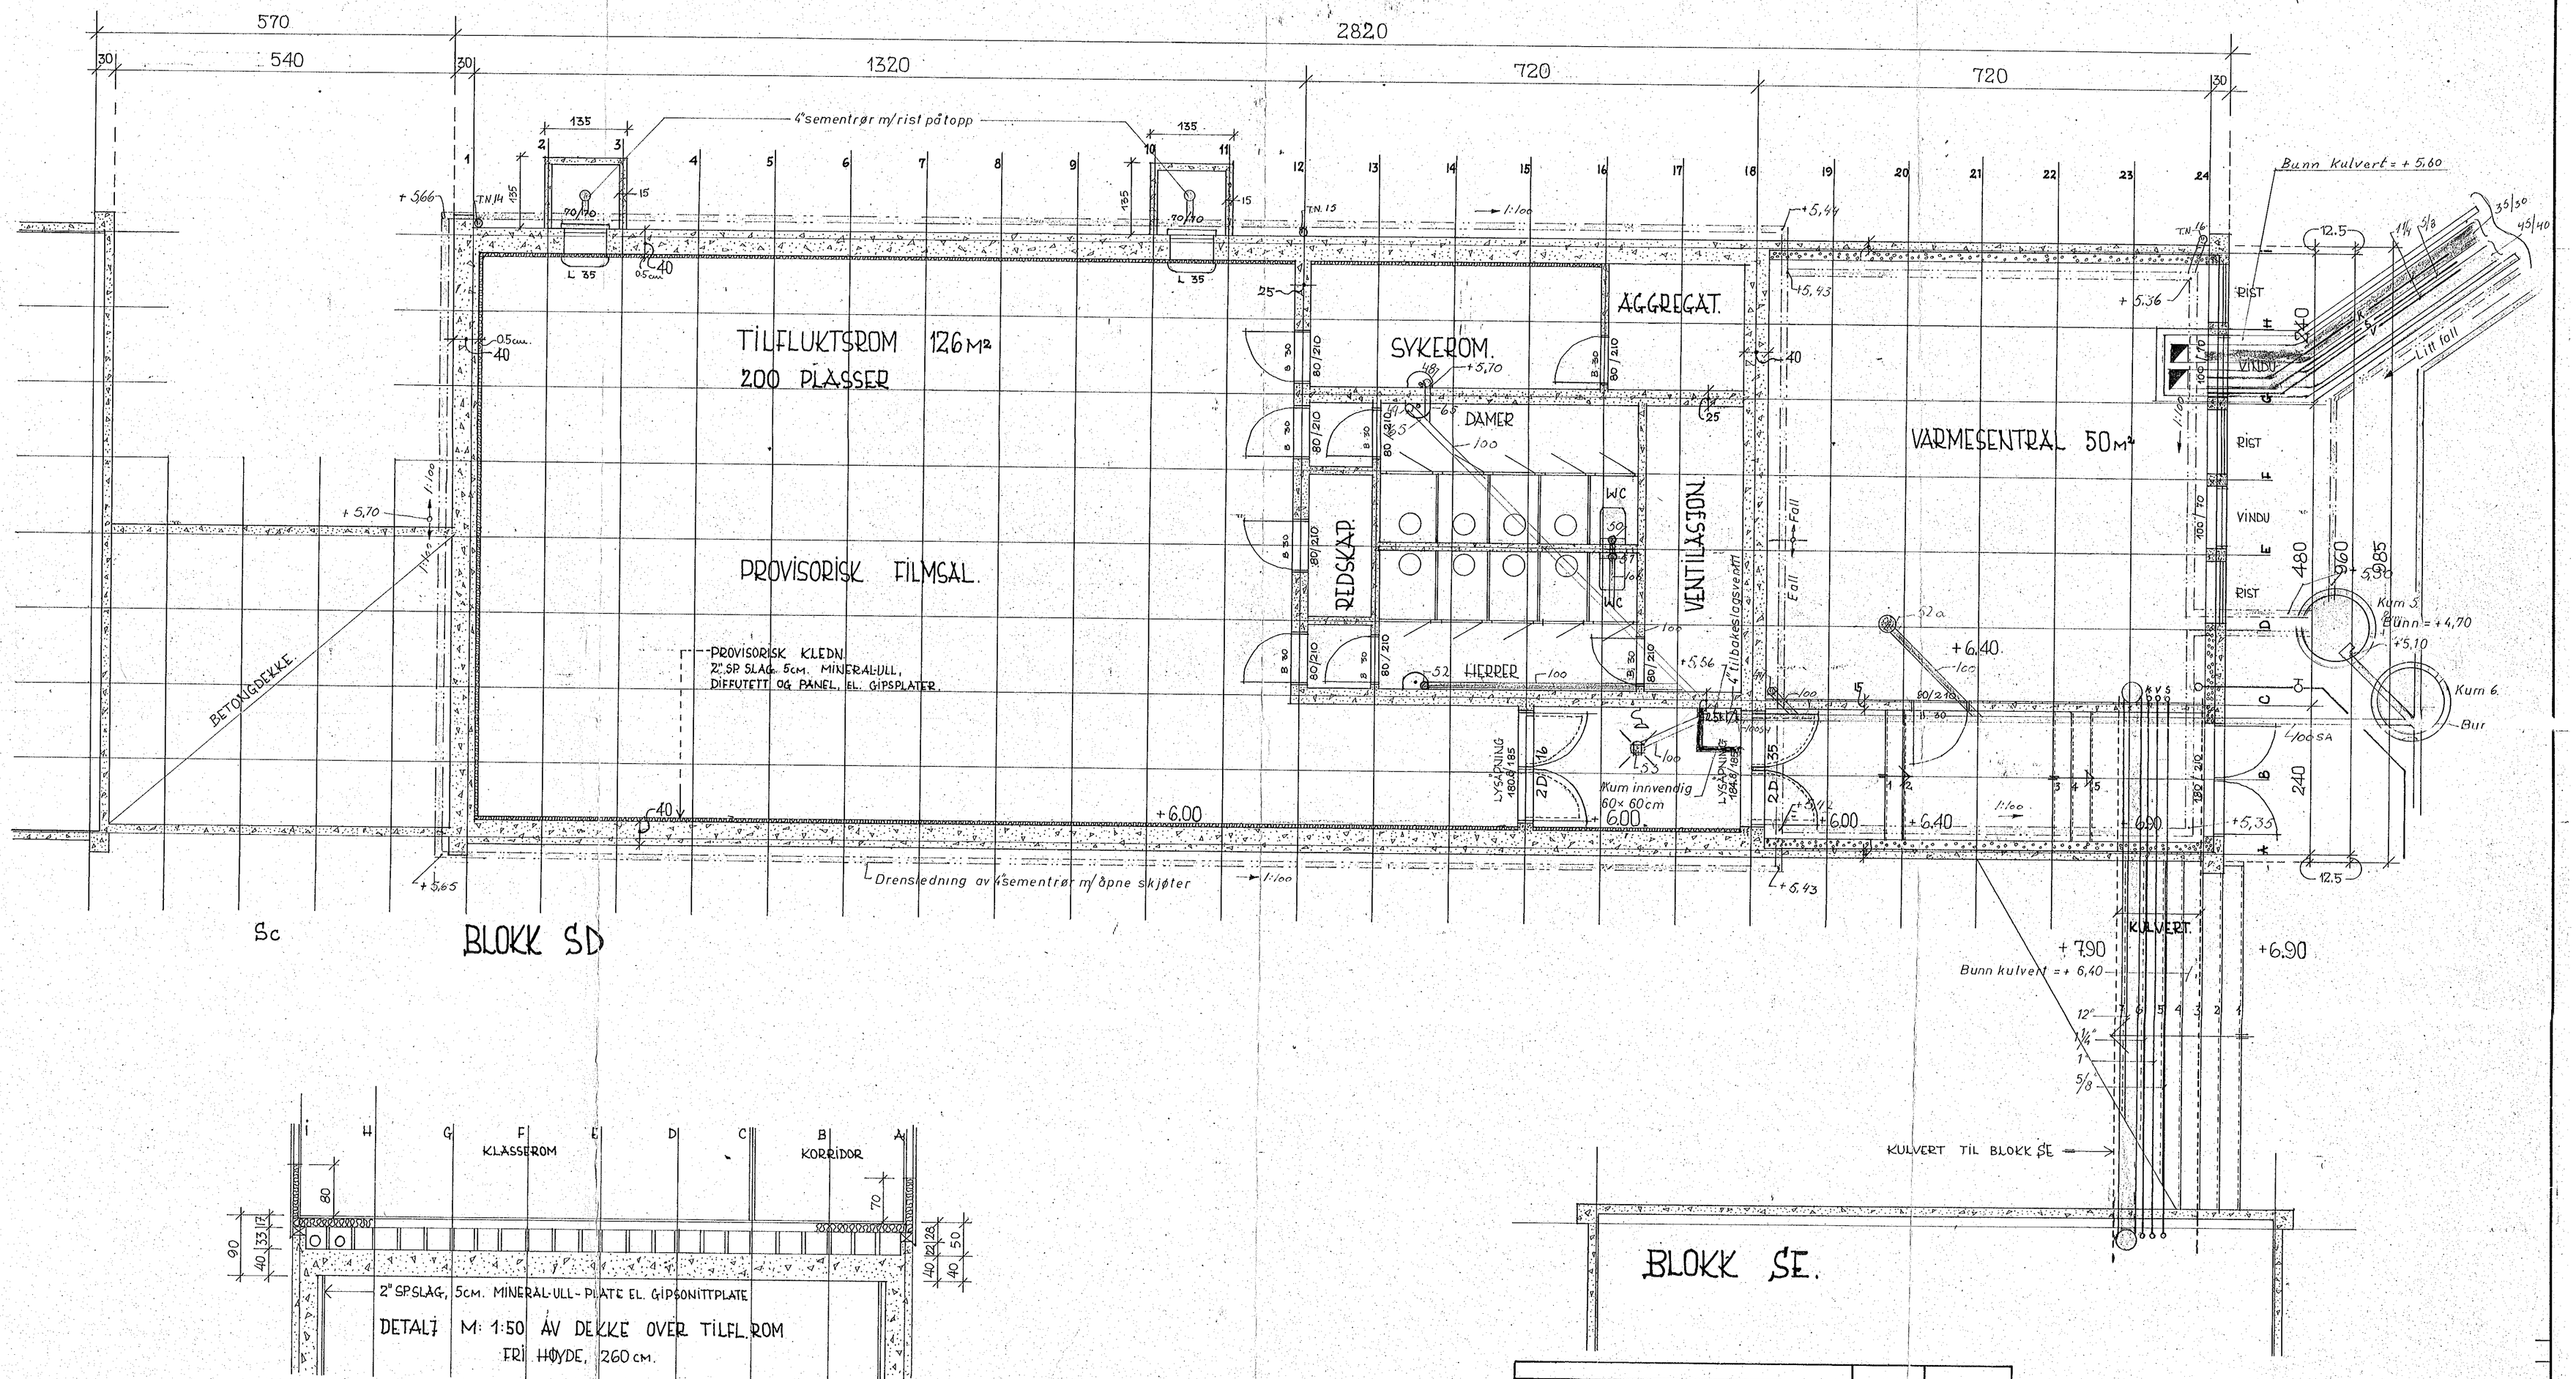

HADSEL KOMMUNE STOKMARKNE BARNE OG UNGDOMSSKOLE	1:50	JR OH 24-10-69.
GRUNNPLAN BLOKK SD SANITÆRANLEGG VARMLUFTSANLEGG	378	10

Kjeller Personal

HADSEL KOMMUNE
STOKMARKNES BARNE OG UNGDOMSSKOLE

FUNDAMENT BLOKK SD
M. TILFLUKTSROM
TEGN. NR. S XVII

Målestokk 1:50
MODUL 120 CM.
Tegn. B.W.
Trac.
Kfr.
Erstatning for:
NARVIK, SEPT.- 1969
E. THORP LARSEN
ARK. MNAL
Erstattet av:

Format A1