
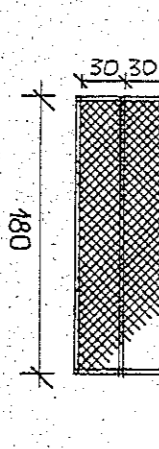



PLAN GYMNASSTIKBLOK SH

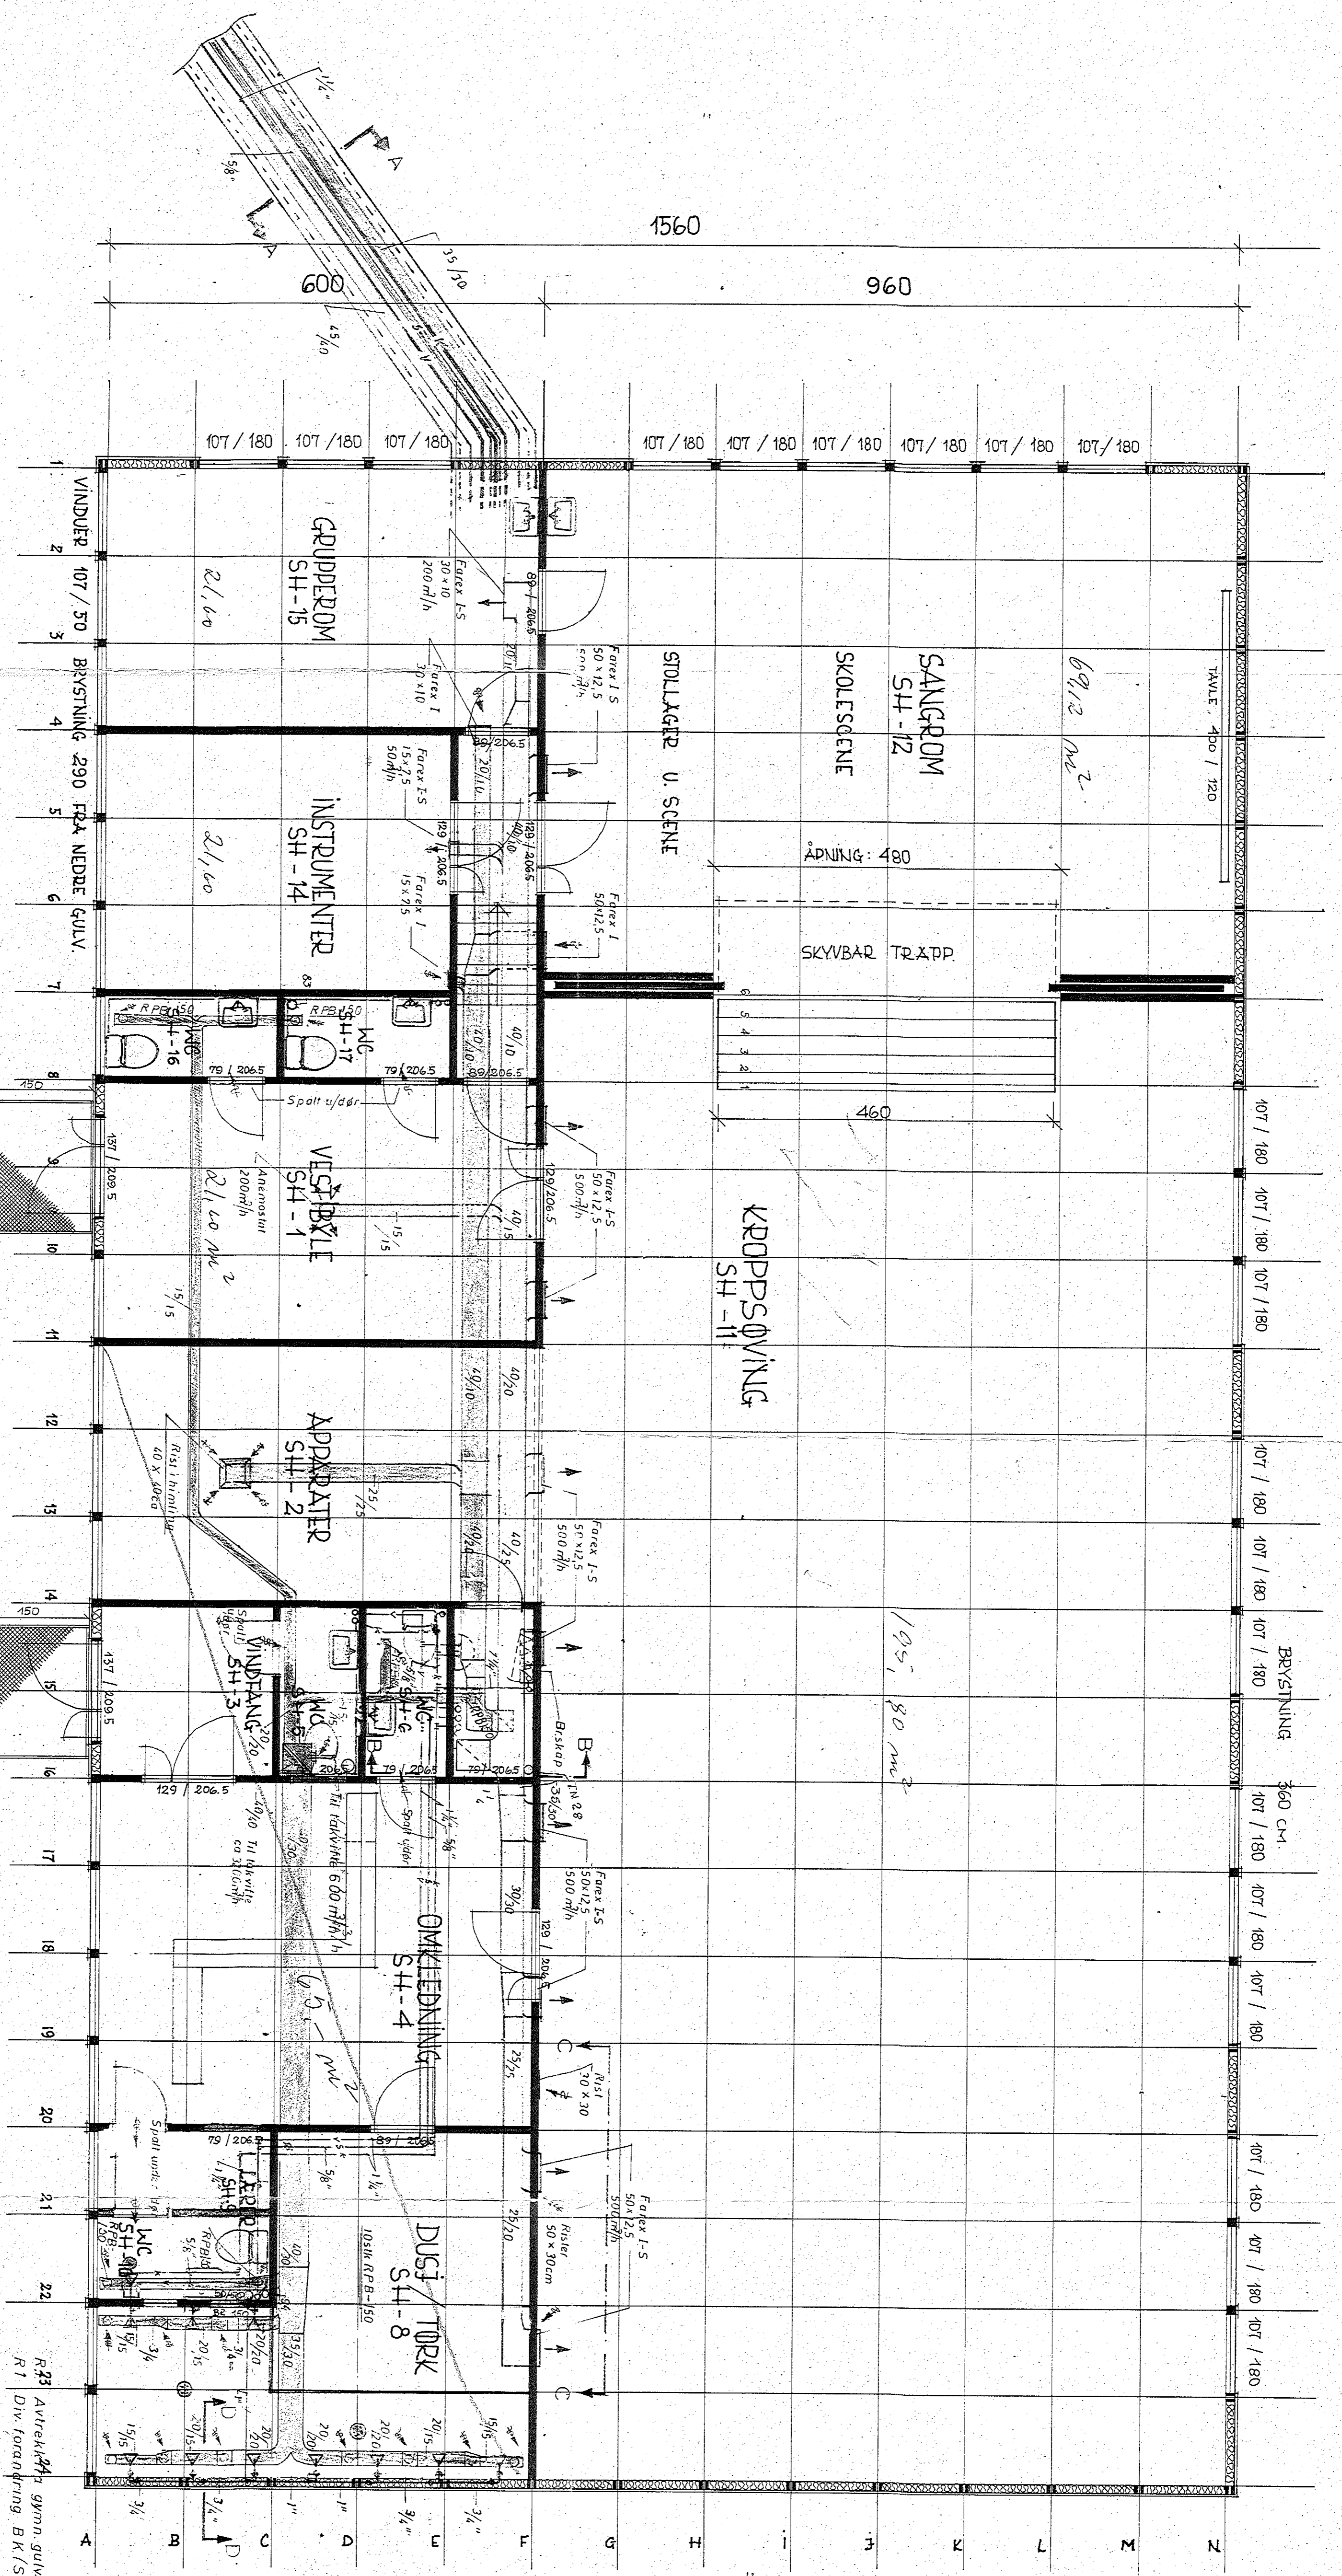


B-B M:1:50

HADSEL KOMMUNE	
STOKMARKNES BARNIE OG UNGDOMSSKOLE	
PLAN AV GYMNASSTIKBLOK SH	
TEGN. NR. S XXIII	
Utarbejdet av:	NARVIK SEPT 1969
Godkjent av:	E. THORP LARSEN.
Arkivert av:	ARK. MN.L.

Opparbeidelse:	10-12-69	ct/h
Bygging:	10-12-69	ct/h
Opparbeidelse:	11-11-69	ct/h
Bygging:	11-11-69	ct/h
Opparbeidelse:	11-11-69	ct/h
Bygging:	11-11-69	ct/h

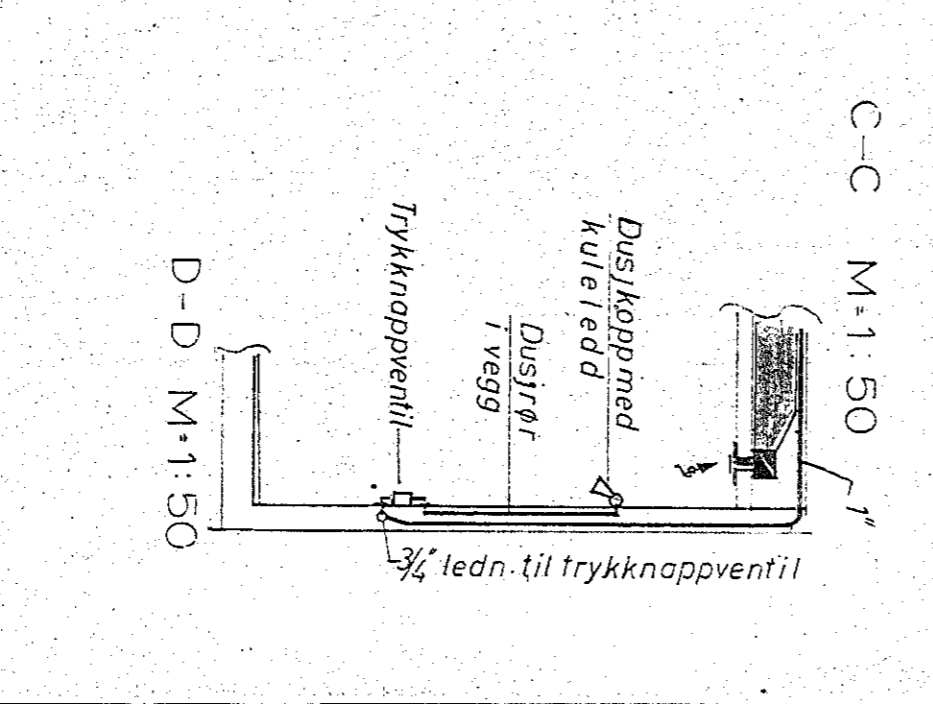

C-C M:1:50

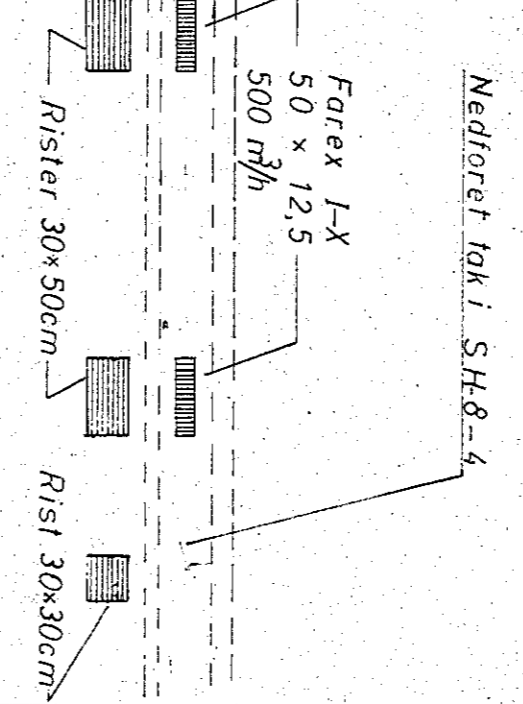

D-D M:1:50