



OMKLEDNINGSROM OG DUSTBOM FOR BARNESKOLEN

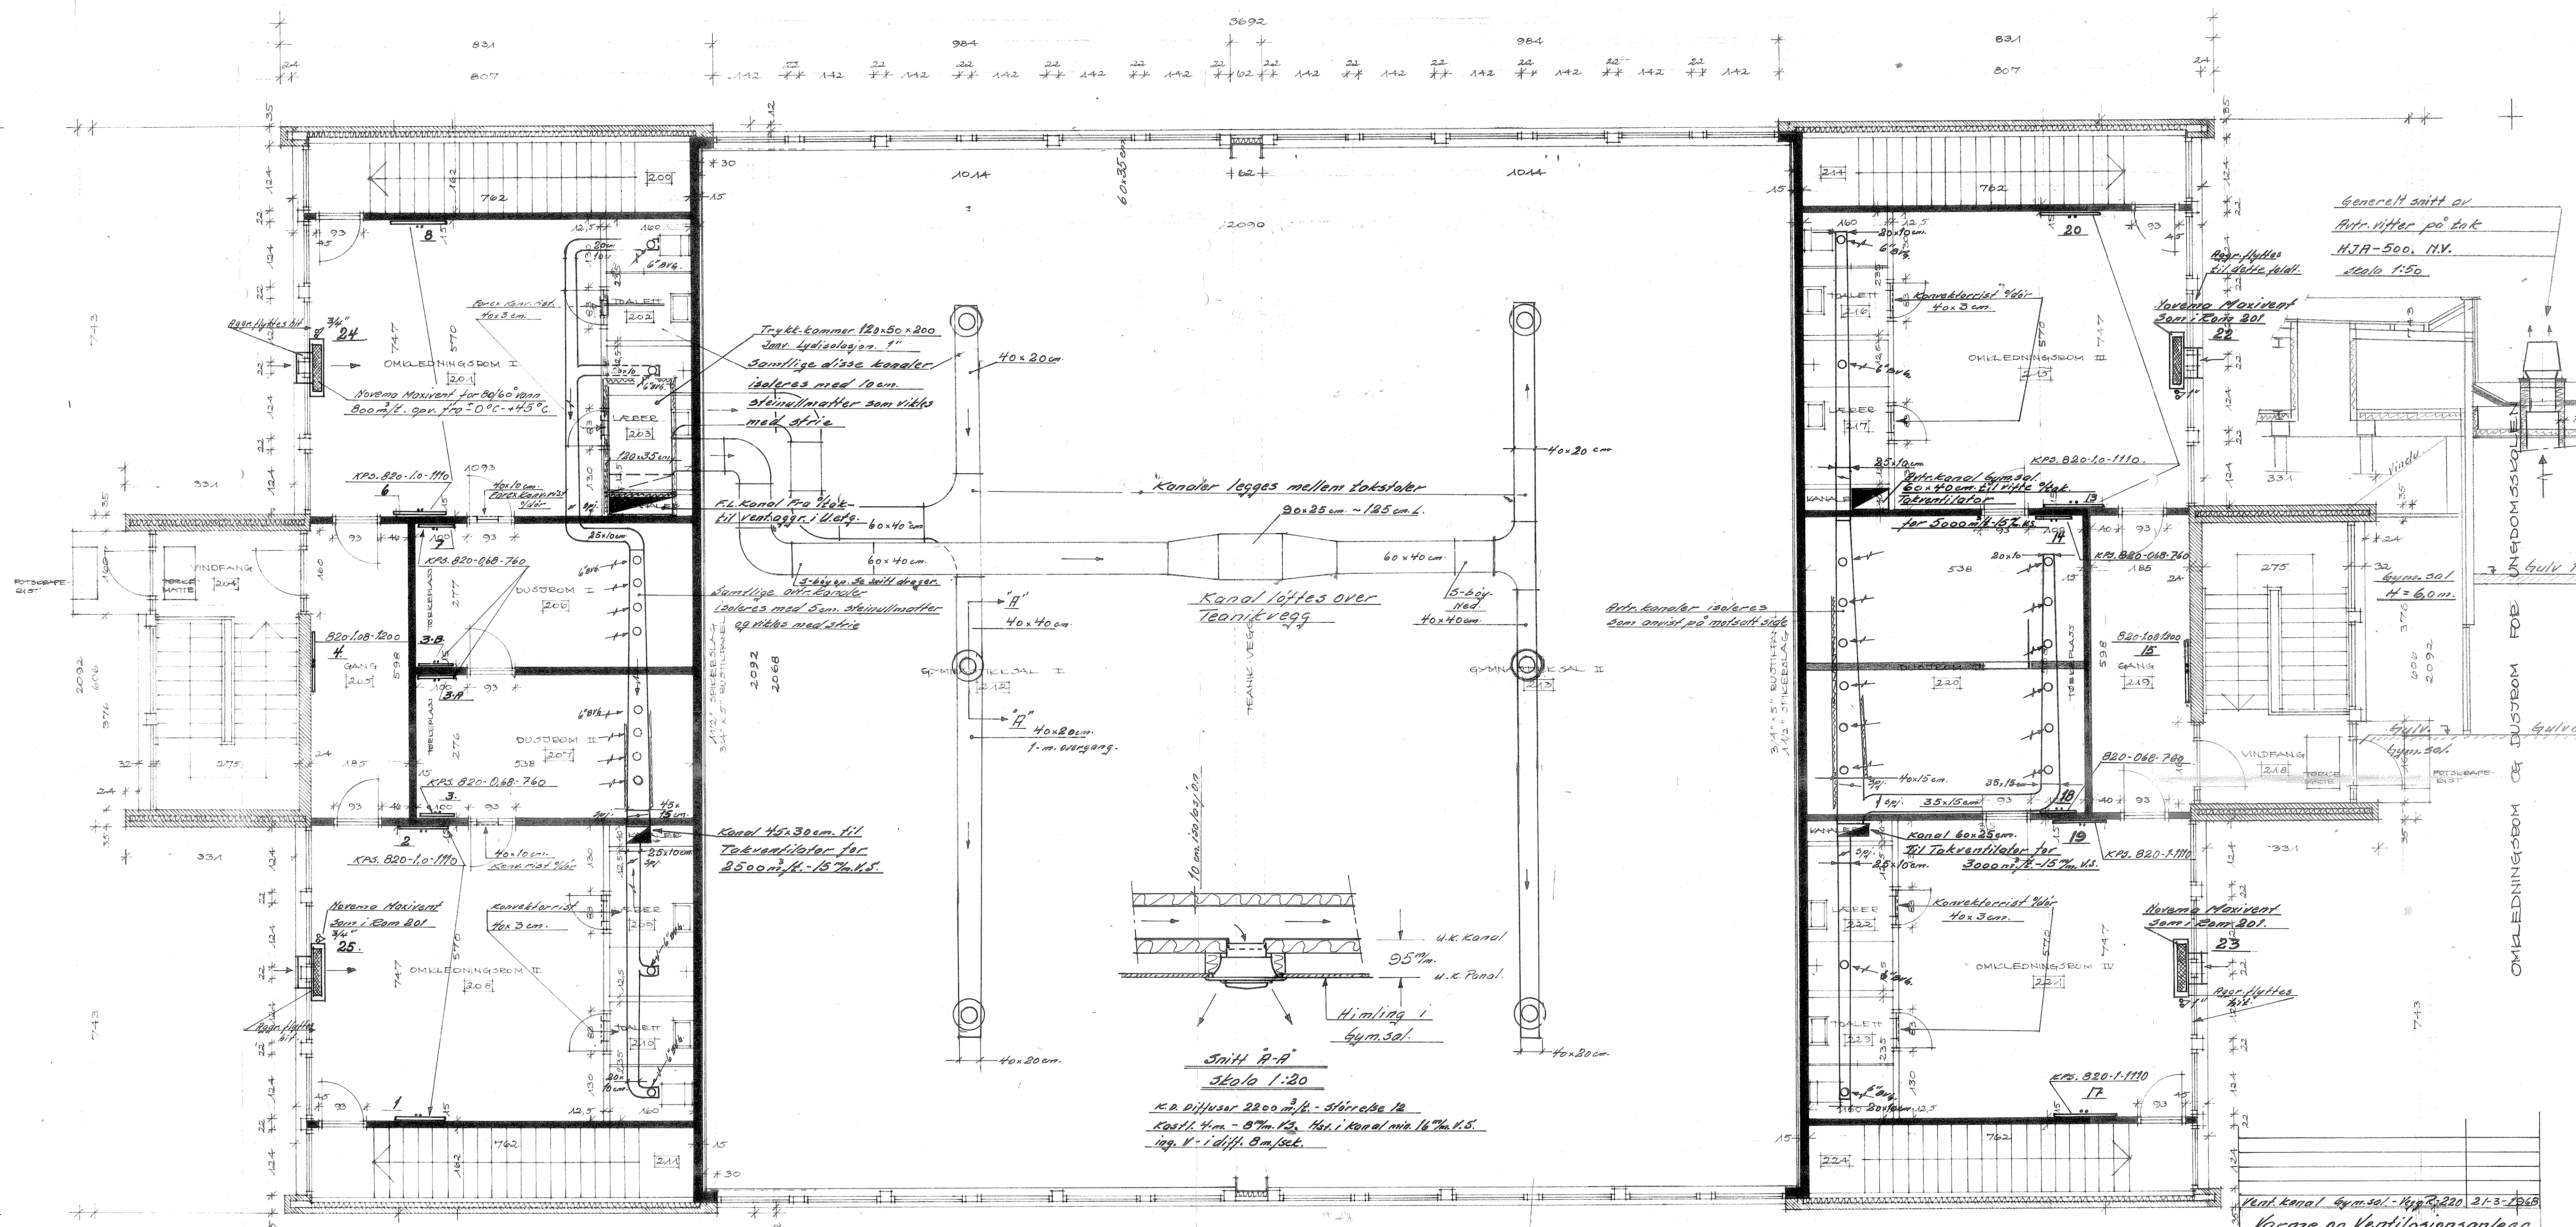

Generelt snitt av
 Afr. vifter på tak
 HJA-500. HV.
 Skala 1:50

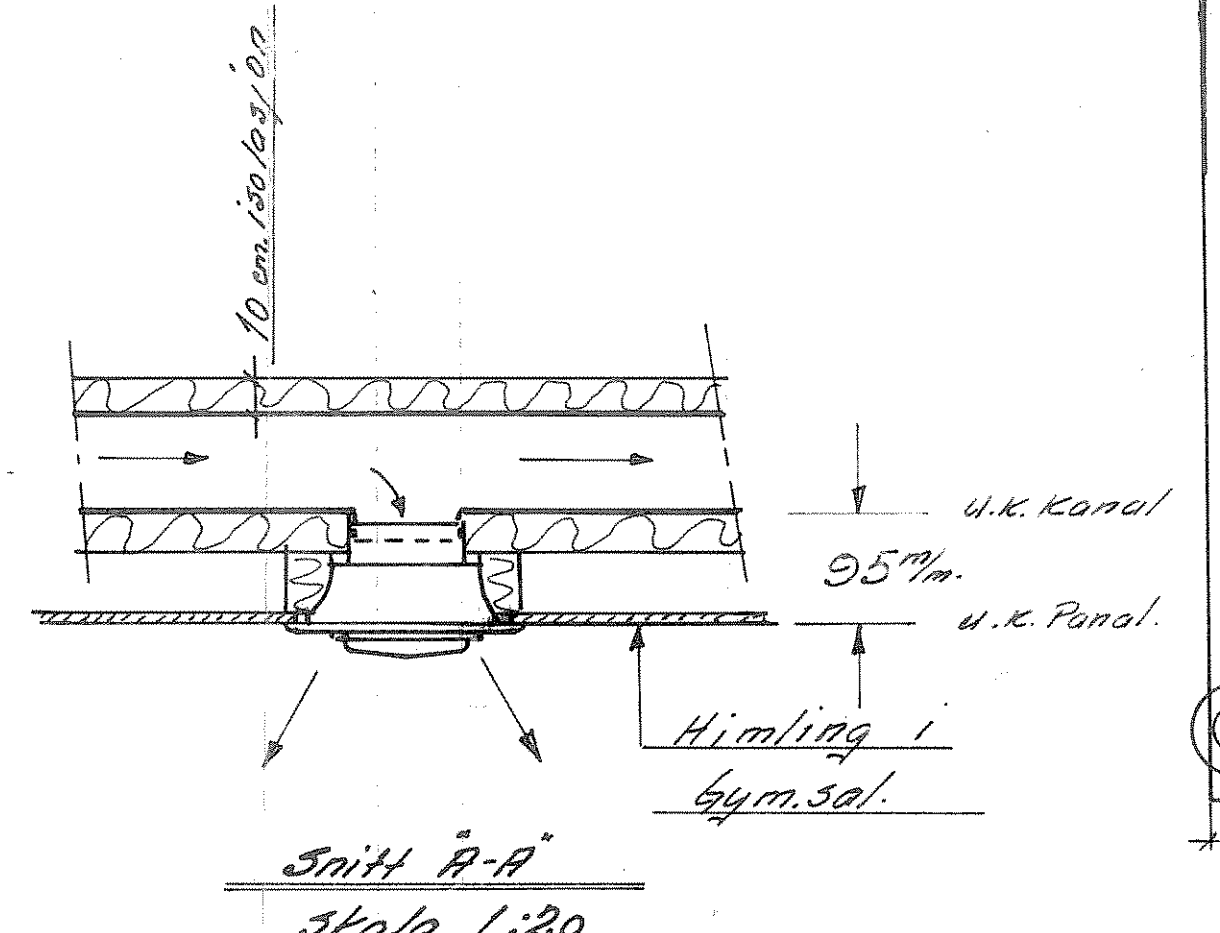

K.D. Diffuser 2200 m³/h - Høirekke 12
 Kastl. 4 m - 87 m. 12. Høi. i kanal via 16 m. 1.5.
 lag. V - i diff. 8 m/sec.

Vent. kanal. GYM. SAL. - KPS. 220. 21-3-1968
 Varme og Ventilationsanlegg
 1. etg.

TECN. NR. 13-11-1967
 1/50 20-6 Rev. 18-5-1968

KORREKTURER:
 P.B. BERLING & ANDERSEN
 ARBEJDE VENTILATION - SANITER - DAMP
 Nørregade 29 - Oslo - Telf. 20 63 72 - 66 91 90