


OMKLEDDINGSROM OG DUSJROM FOR BADNESKOLEN

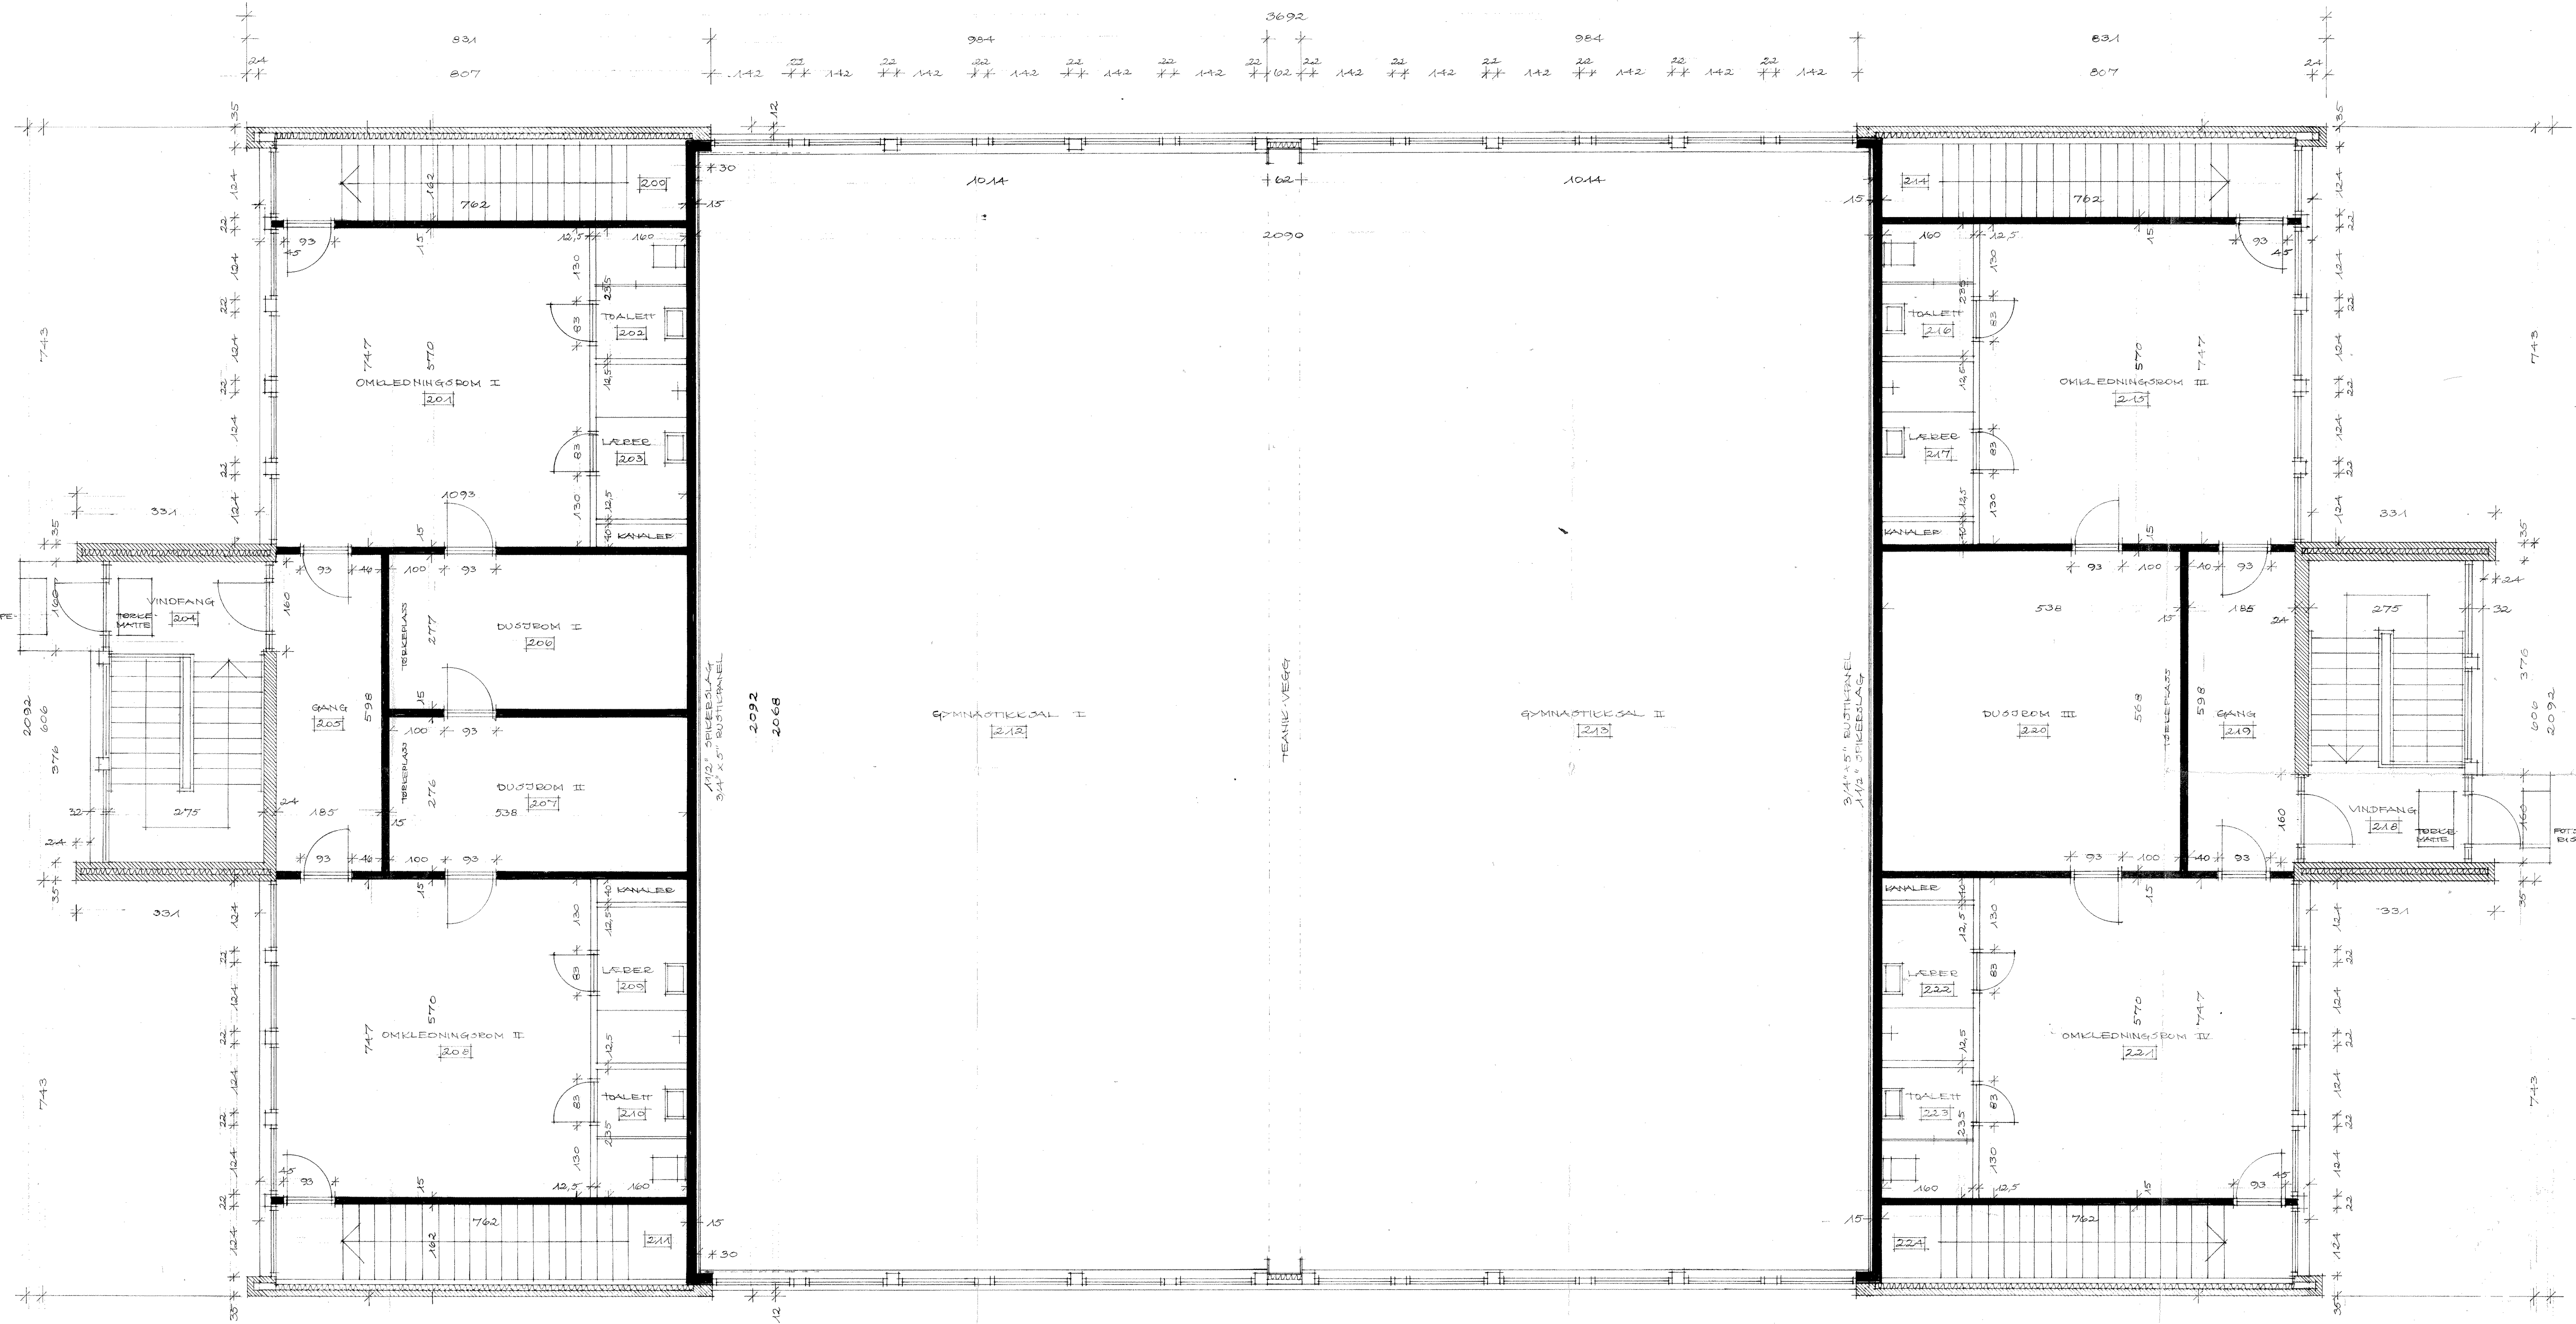

OMKLEDDINGSROM OG DUSJROM FOR UNGDOMSSKOLEN

Bygn.j.nr. 107/67.
 Mottatt: 4/11-67.
 Sak nr. 184/67.
 I mote 30/11-67.

KARLSHUS SKOLE, B&DE.
 GYMNASSTIKKALBYGNING.
 PLAN, 1. ETR.
 ERIK NERBY, ARKITEKT MAL, MA,
 BIFONNENSGRETT 5, MOSS, T.F. 57386.

M 1:50