



KONTORER MED AVDELING

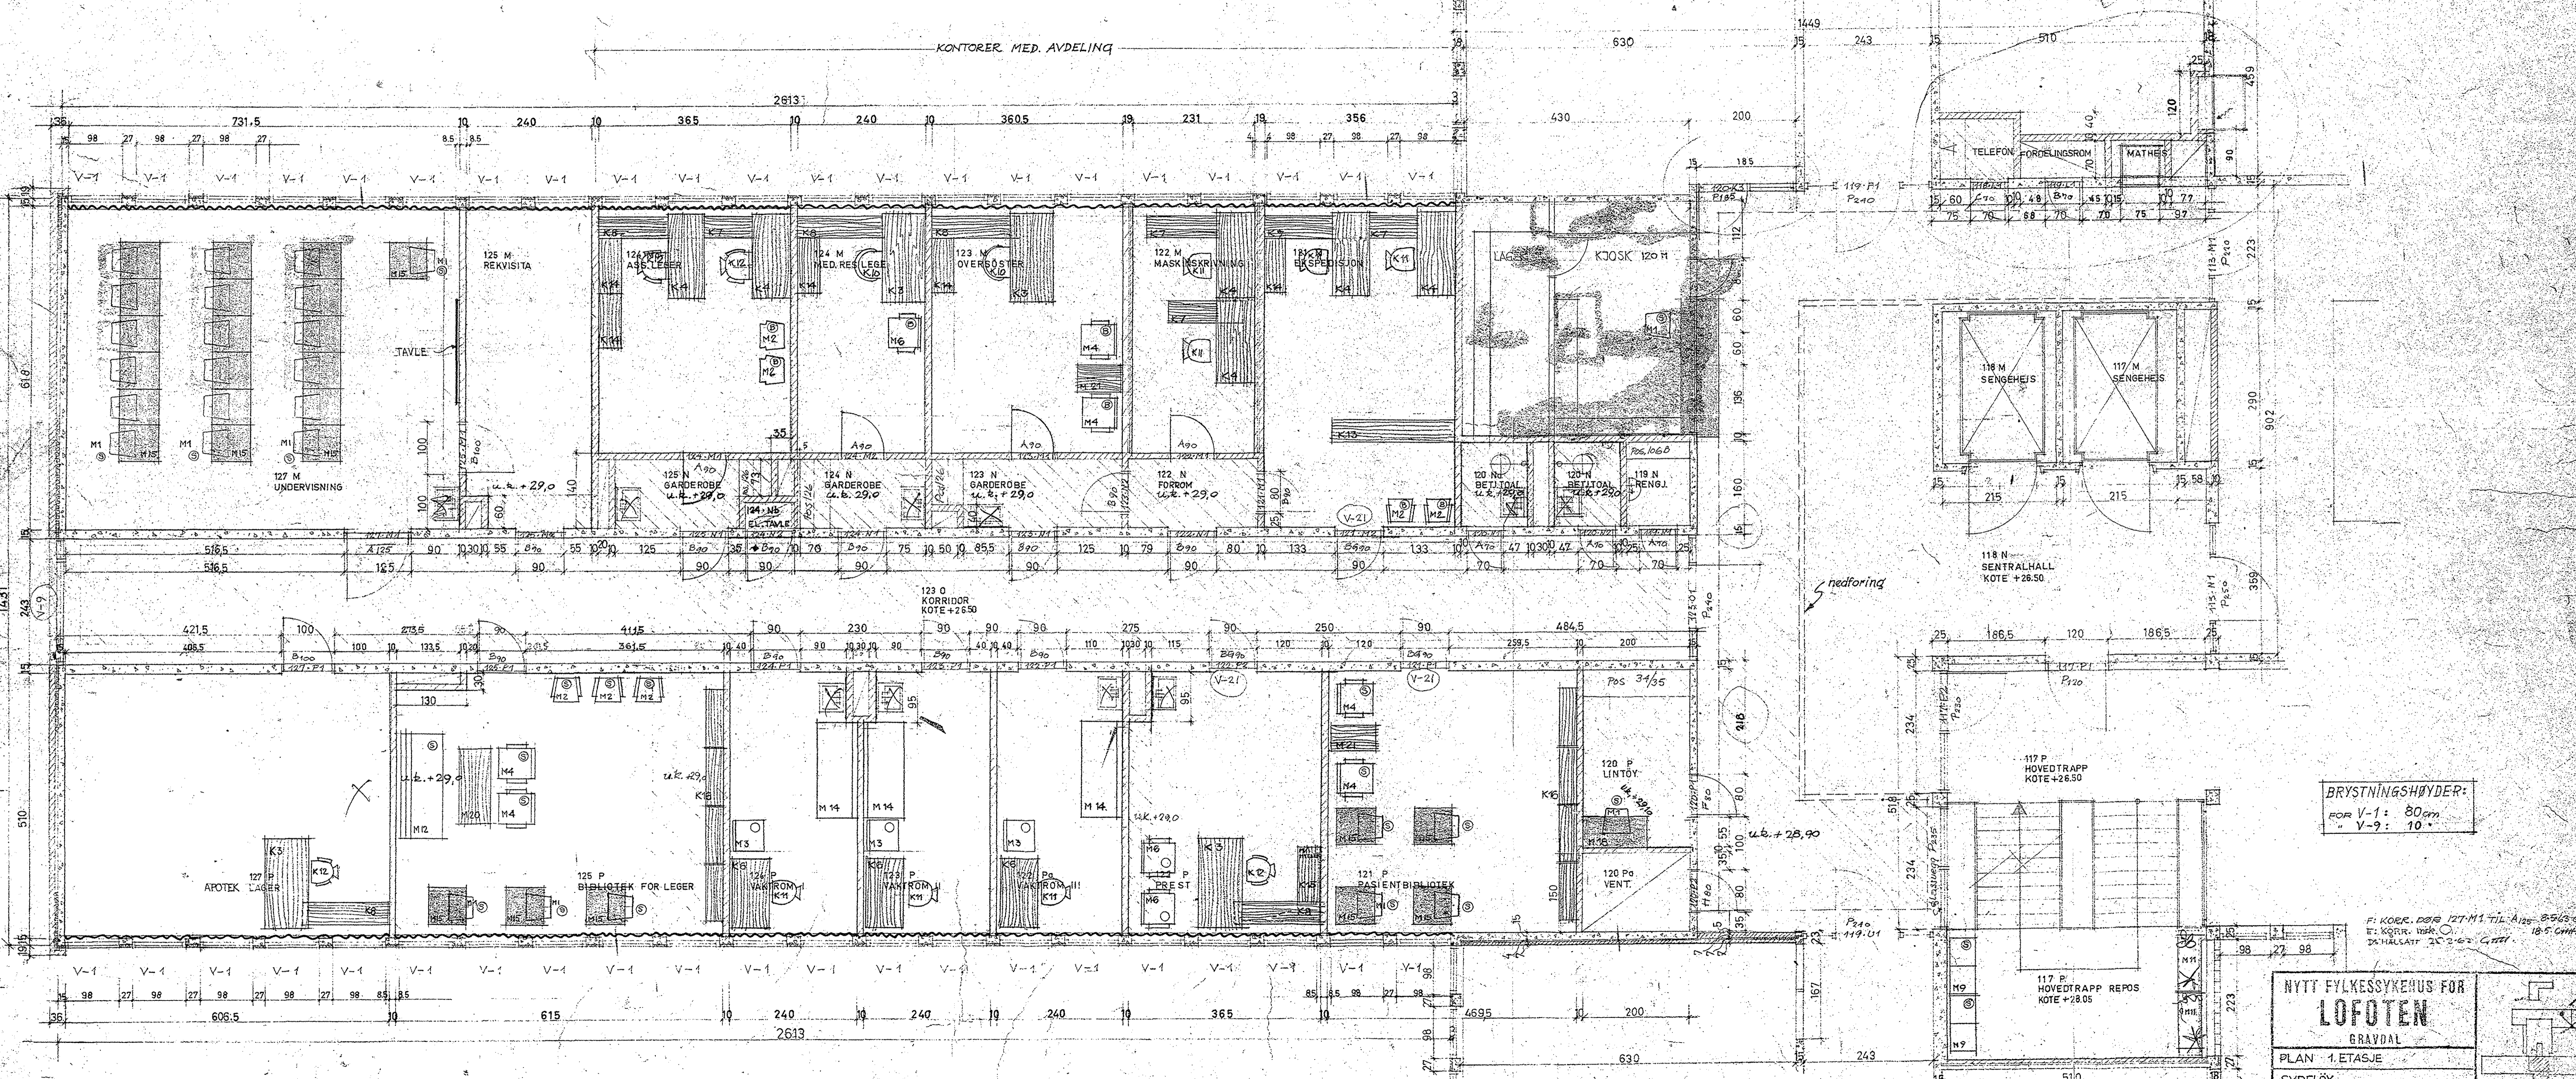

BRYSTNINGSHØYDER:  
 FOR V-1: 80cm  
 " V-9: 10"

NYTT FYLKESKYKEMUS FOR  
**LOFOTEN**  
 GRAYDAL  
 PLAN 1. ETASJE  
 SYDFLØY  
 DATO: JAN. 1964 MÅL: 1:50  
 ROLF WAHLSTRØM-ERIK FJELDSTAD  
 ARKITEKTER-MÅL

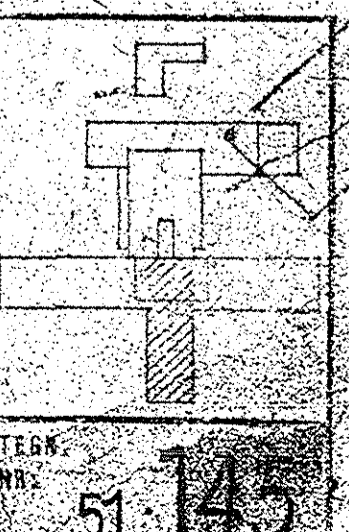

27 26 25 24 23 22 21 20 19 18 17