


FORKLARINGER:

- HALVTONE LINJE, MARKERER EKSISTERENDE KONSTRUKSJONER
- HELTONE LINJE, MARKERER NYE KONSTRUKSJONER

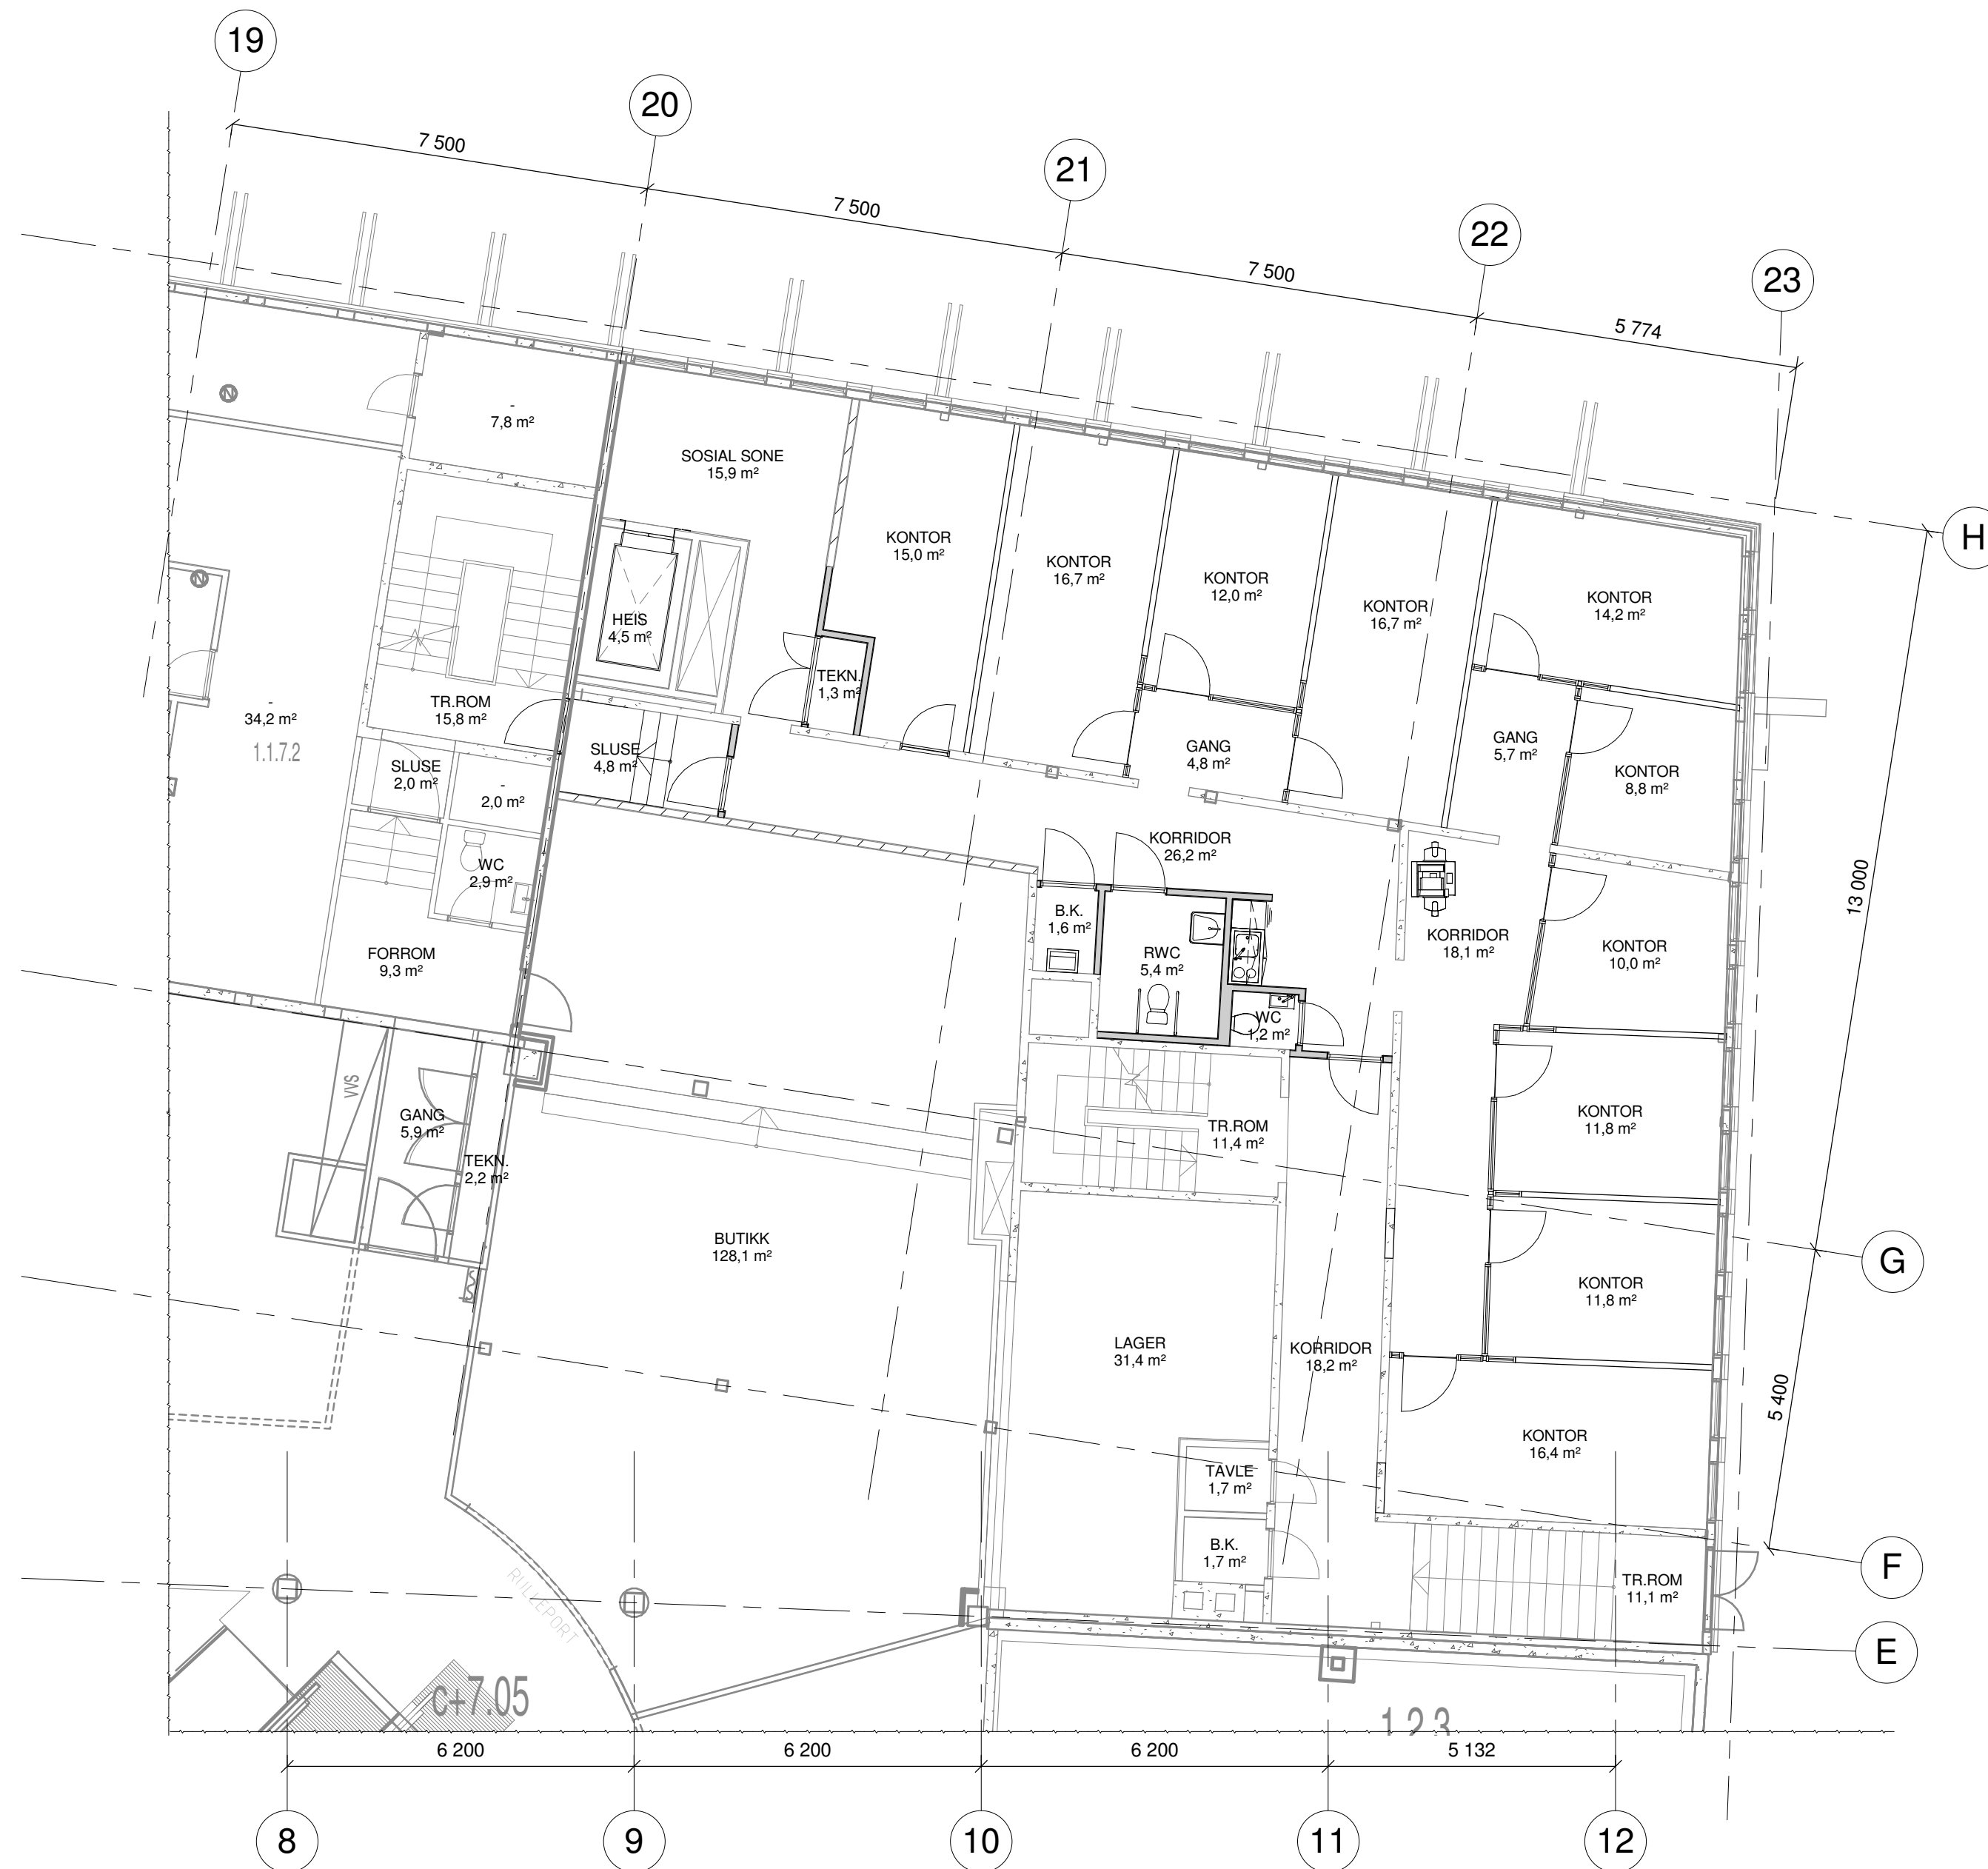

Tegningsnummer	Revisjon
A-20-01-01	E01

E01	17.11.2015	BYGGEMELDING	THP	HCS	HCS
Rev.	Dato	Beskrivelse	Utarbeidet	Fagkontroll	Godkjent

Dette dokumentet er utarbeidet av Norconsult AS som del av det oppdraget som fremgår nedenfor. Opphavsretten tilhører Norconsult AS. Dokumentet må bare benyttes til det formål som oppdragsavtalen beskriver, og må ikke kopieres eller gjøres tilgjengelig på annen måte eller i større utstrekning enn formålet tilsier.

GLASSHUSTOPPEN AS Målestokk (gjelder A2)
1:100

**HELSE NORD
PLAN 1.ET**

Norconsult	Oppdragsnummer	Tegningsnummer	Revisjon
	5145534	A-20-01-01	E01