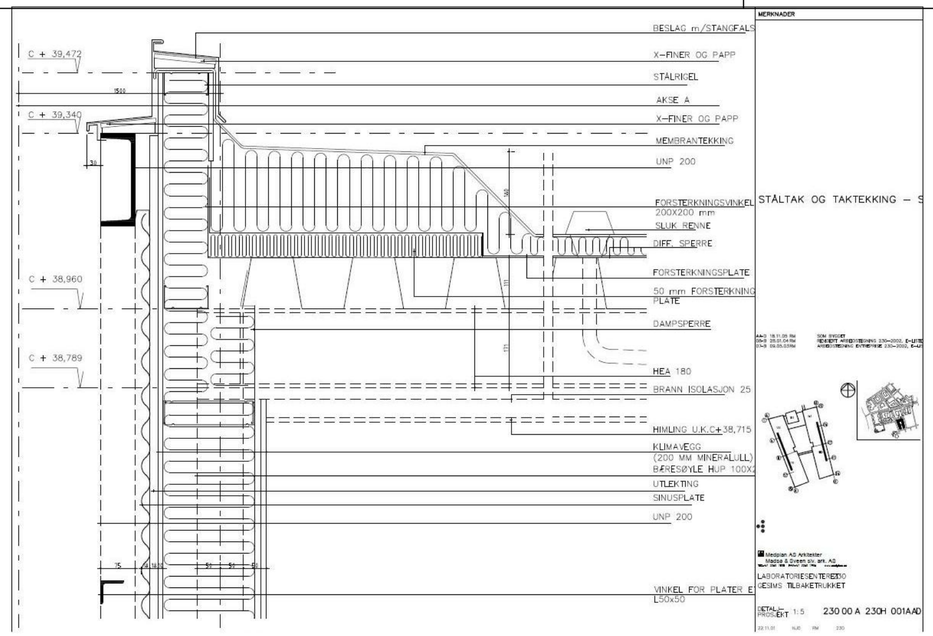

Til orientering:
ARK-detalj: Dagens situasjon
Tegn.nr: 230 00 A 230 H 001A AD

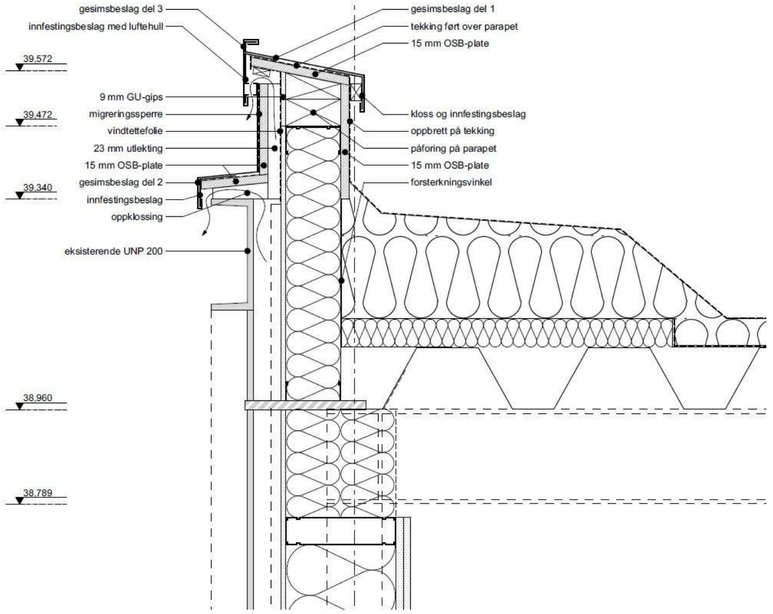

Til orientering:
ARK-detalj: Ny situasjon
Tegn.nr: 230 00 A 230 H 001 R01

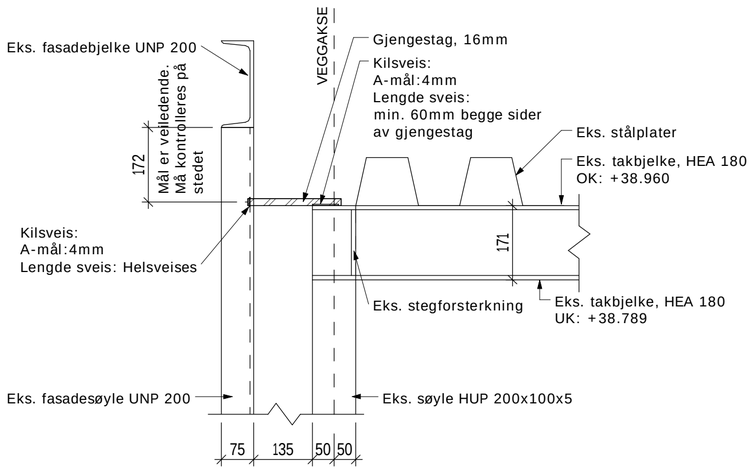

Innfestingsdetalj snitt

1 : 10

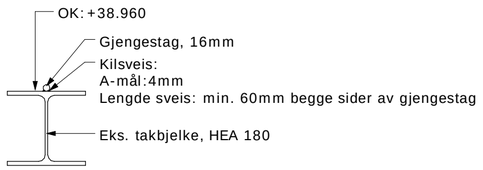

Oppriss takbjelke HEA 180

1 : 10

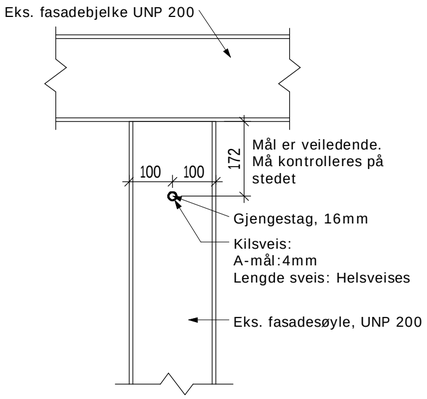

Oppriss fasadesøyle UNP200

1 : 10

STÅLKONSTRUKSJONER

PROSJEKTERT ETTER NS-EN 1993-1-1:2005+NA:2008

MATERIALKVALITETER:		
KONSTRUKSJONSSTÅL NS-EN 1993-1-1, pkt. 3.2.1 tab.3.1	INNE	S355J0
	UTE	S355J2
SKRUER OG MUTTERE NS-EN 1993-1-8, pkt. 3.1.1 tab. 3.1		8.8
BRANNMOTSTAND:		-
BEARBEIDING OG SAMMENSETTING:		
KONSEKVENSKLASSE NS-EN 1090-2, Tabell B.1		CC2
BRUKSKATEGORI NS-EN 1090-2, Tabell B.1		P2
PRODUKSJONSKATEGORI NS-EN 1090-2, Tabell B.2		PC2
UTFØRELSESKLASSE: NS-EN 1090-2, pkt. 4.1.2		EXC2
TOLERANSEKL.; FUNKSJONSTOLERANSER: NS-EN 1090-2, D.2		2
FRIKSJONSKL. FOR FORSPENTE SKRUER: NS-EN 1090-2, pkt. 8.4		
OVERFLATEBEHANDLING: NS-EN 1090-2:2008 F		
HOLBARHETSINTERVALL FOR OVERFLATEBEHANDLING:. NS-EN ISO 12944-1		5 TIL 15 ÅR (M)
KORROSIVITETSKAT.: NS-EN ISO 12944-2	STÅL UTE - C4 STÅL INNE - C1	
ANBEFALT MALINGSSYSTEM: NS-EN ISO 12944-5		VELGES AV LEV.
RENGJØRINGSGRAD NS-EN 1090-2, 4.1.3/ pkt 10 tb. 22		P2

Stålkonstruksjonene skal leveres CE-merket iht CPR/NS-EN 1090-1

MERKNADER

HENVISNINGER

For opprinnelig detalj, se orginaltegninger:
ARK-tegning: 230 00 A 230 H 001A AD
ARK-tegning: 230 05 A 270 D 100

Ny situasjon:
ARK-tegning: 230 00 A 230 H 001 R01

REV.	DATO	KONTR.	RETTELSEN GJELDER

DENNE TEGNING ER BASERT PÅ FØLGENDE ARKITEKTGRUNNLAG:

☐PLANTEGNING DATERT:	DD.MM.ÅÅ	☐ MODELLFIL DATERT:	DD.MM.ÅÅ	☐ ANDRE DATERT:	DD.MM.ÅÅ

ST. OLAVS HOSPITAL
UNIVERSITETSSYKEHUSET I TRONDHEIM

KONTRAKTSPARTNER:	UNDERKONSULENT:
Rambøll Norge AS	

PROSJEKT:	BYGNINGSAVSNITT:
STOH-Utbedring av tak Innfesting fasade	230 Laboratoriesenteret

FASE:	MÅLESTOKK:	PROSJEKT ETG DISIPLIN BYGN TYPE LØPENR	REV.
Anbud	1:10	230 00 B 230 H 001	

DATO:	TEGN.:	KONTR.	PROSJ.NR.:
14.12.15	TKN	GME	230 (STOH) - 1350011661 (RAMBØLL)