


NORDFLØY

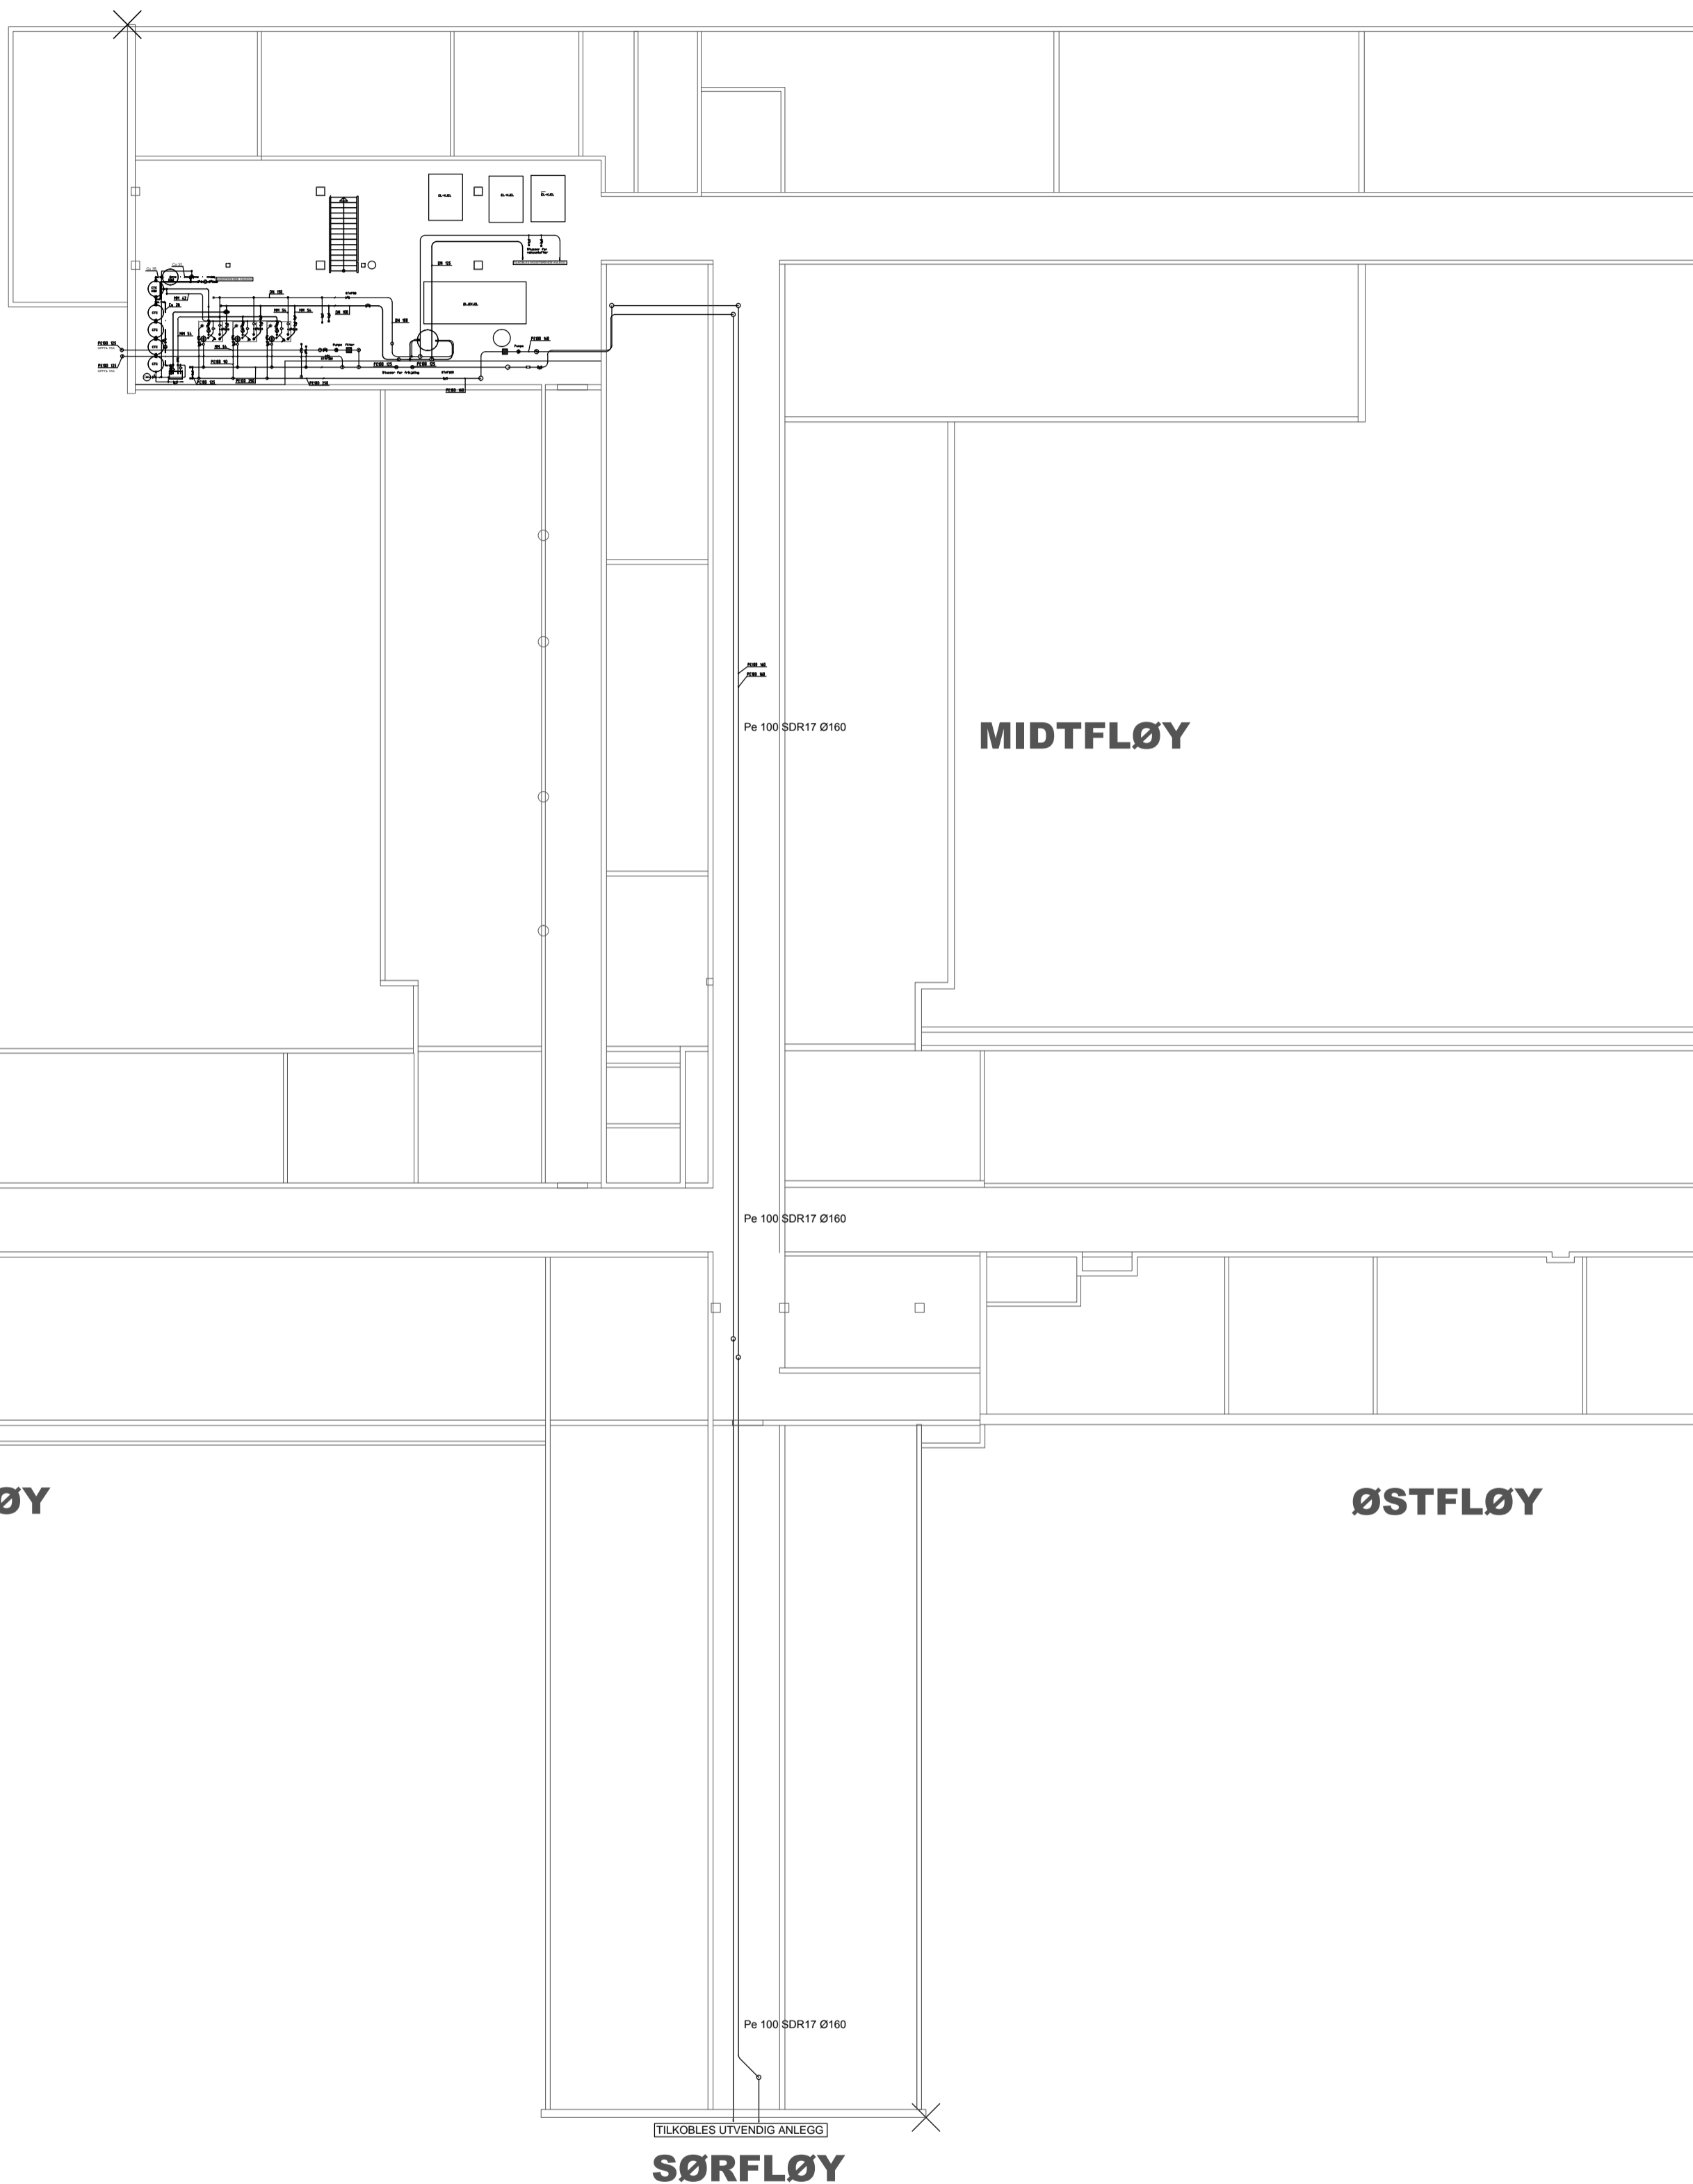

TILBUDSTEGNING

Rev.	Dato	Revisjons tekst	Tegn.	Ek.	Dik.
x	x	x	x		
OPPDRAG:			Dato 26.10.2015		
Varmepumpe NLSH avdeling Lofoten			Saksbeh.	GH	Kontroll
OPPDRAGSGIVER:			Tegn.	GH	
Nordlandssykehuset HF			Fil navn	-	
TEGNINGS TITTEL			X - Ref	-	
Varmepumpe NLSH avdeling Lofoten			Prosjekt nr.	Målestokk	
Plan 0 - Varmepumpeanlegg			10154	1:200	
RÅDGIVENDE INGENIØRER - Elektro/VVS/BYGG			Tegn. nr.	Revisjon	
Olav V gt 100, Postboks 1363, 8001 BODØ, Tlf: 75 56 62 00			VVP-001		



RÅDGIVENDE INGENIØRER - Elektro/VVS/BYGG

Olav V gt 100, Postboks 1363, 8001 BODØ, Tlf: 75 56 62 00

VVP-001