


Fløy K

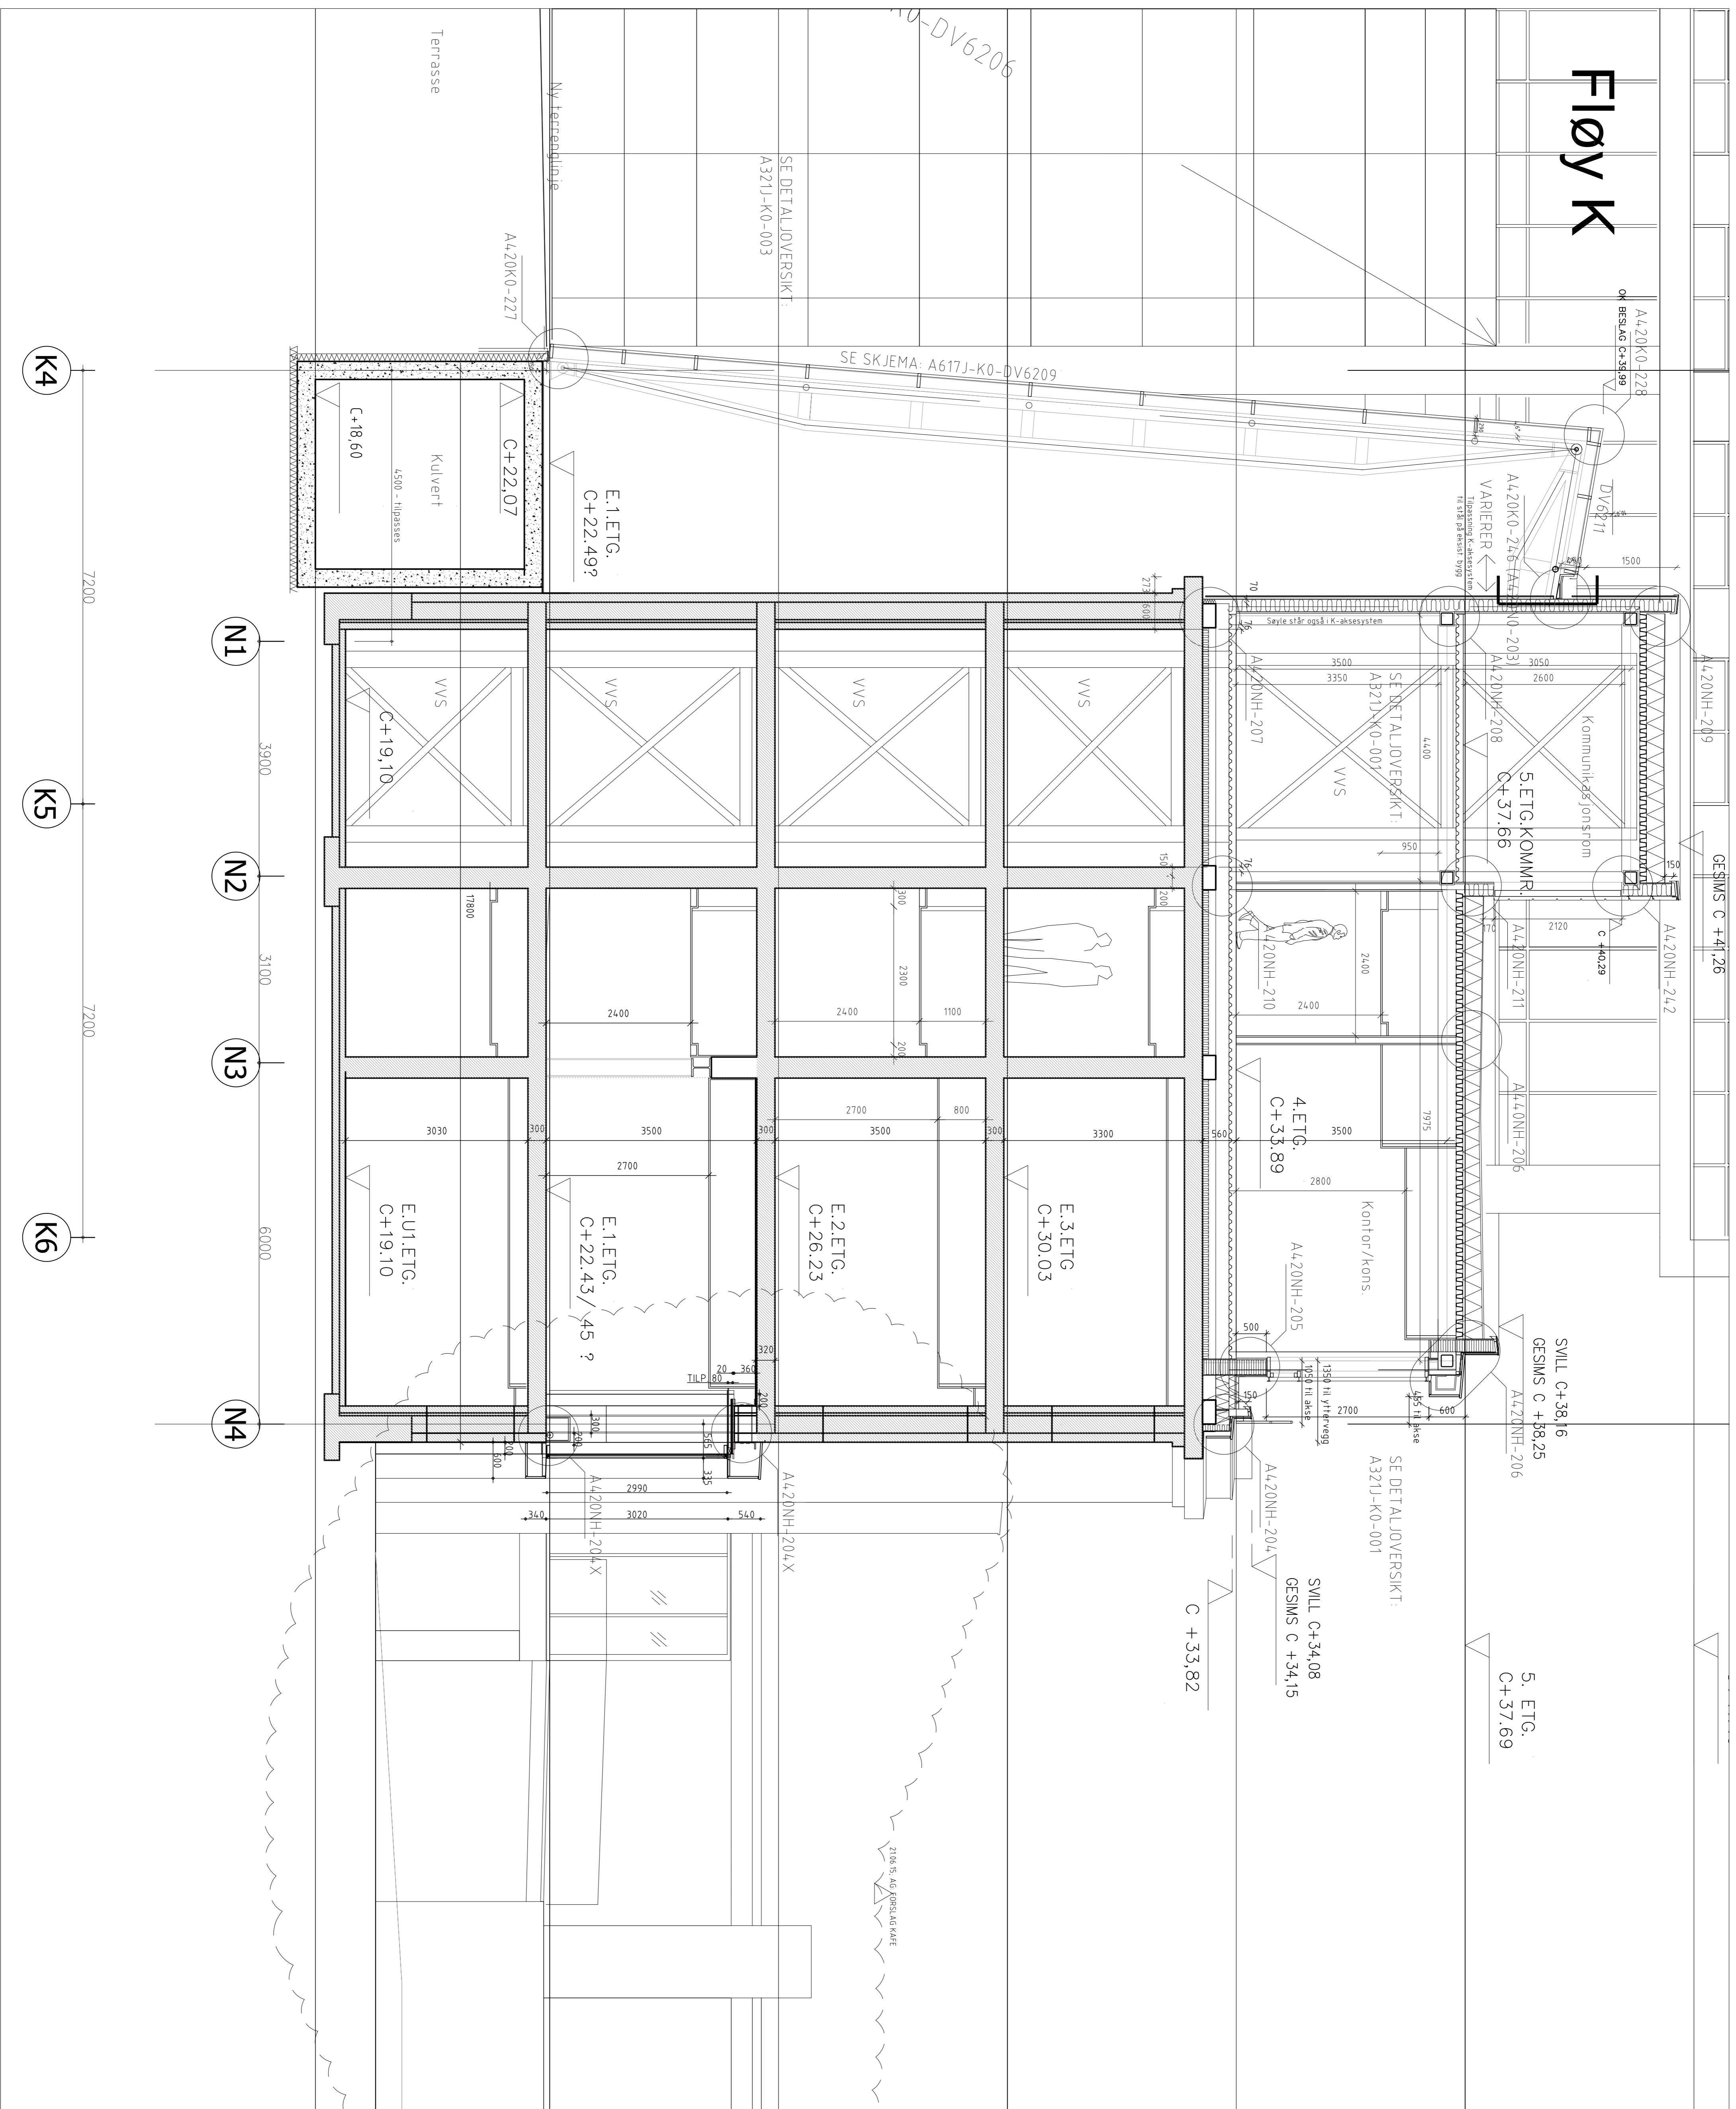


MATERIALKODER

| | |
|--|-----------------------------|
| | EKISTERENDE NATURSTENFASADE |
| | KASTET I PÅ FØRÅNTRERT SINK |
| | NATURSTEN |
| | ENTREPREFERENS |

| REV | DATO | BESKRIVELSE | TEGN | KONT | LODK |
|------|----------|---|------|------|------|
| B.06 | 03.06.09 | E-LISTE E.A. til trinn detalj | AG | IL | HH |
| D.01 | 12.01.05 | for påbeholdning på et annet tittel | AG | IL | HH |
| B.05 | 08.07.05 | E-LISTE A-146, glassert i lister | ST | IL | HH |
| B.04 | 10.04.03 | E-LISTE A-068, inderer og venter lister | ST | IL | HH |
| B.03 | 09.01.03 | E-LISTE A-072, korrigerende gesims | JA | IL | HH |
| B.02 | 01.06.02 | E-LISTE A-017, malingsnyttede reir | MG | AO | HH |
| B.01 | 01.02.02 | BYGGERUSETTENING | MG | AO | HH |
| A.02 | 01.03.01 | TILBUDSTEGNING | MG | AO | HH |
| A.01 | 15.01.01 | TILBUDSTEGNING | ML | AO | HH |

FASE: BYGGERUSETTENING
 FAG TYPER: FLOYY LNK FAS REV.
A 210S-00 -00 - 204 B.06

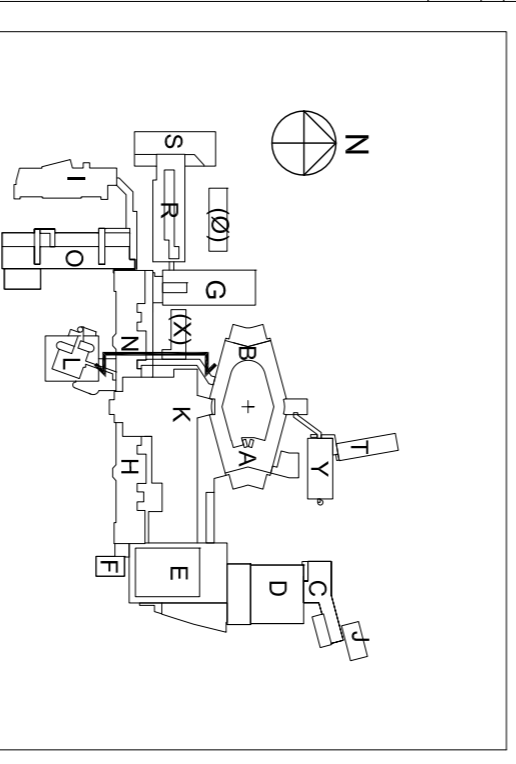

NORDLANDSSYKEHUSET BODØ
 SOMATIKK

PROSJEKTERENDE:
 RATIO ARKITEKTER AS, DRAMMENSEN 139 B, 0277 OSLO
 RIV: OWI AS OTTO NIELSEN VEI 12, 7414 TRONDHEIM
 RIB: RATIO ARKITEKTER AS SV. BØRREBEKK & LINDHEIM AS
 LARK:

RATIO ARKITEKTER AS

PROSJEKT NR.: 23001
 INNHOLD:
SNITT D - D

BYGGETRINN 2, FASE 2
 FLØY N

MÅL: 1:50
 FAG TYPER: FLOYY ETG LNK FAS REV.
A 210S-00 -00 - 204 B.06