

Forprosjekt

Balsfjord kommune  
Omsorgsboliger Nordkjosbotn

Plan bopgruppe B med dagsenter og base  
forhjemmejeneste

2015.10

Kontr.

Saksbehandler

mkj

Målestokk

1:200

Dato


20.04.2016

Tegn.nr.

A2102

**BOREALIS**  
**ARKITEKTER**

Borealis Arkitekter as  
tlf. +47 77 66 34 00  
Boks 1131, N-9261 Tromsø  
Boks 675 Skøyen, N-0214 Oslo  
www.borealisark.no

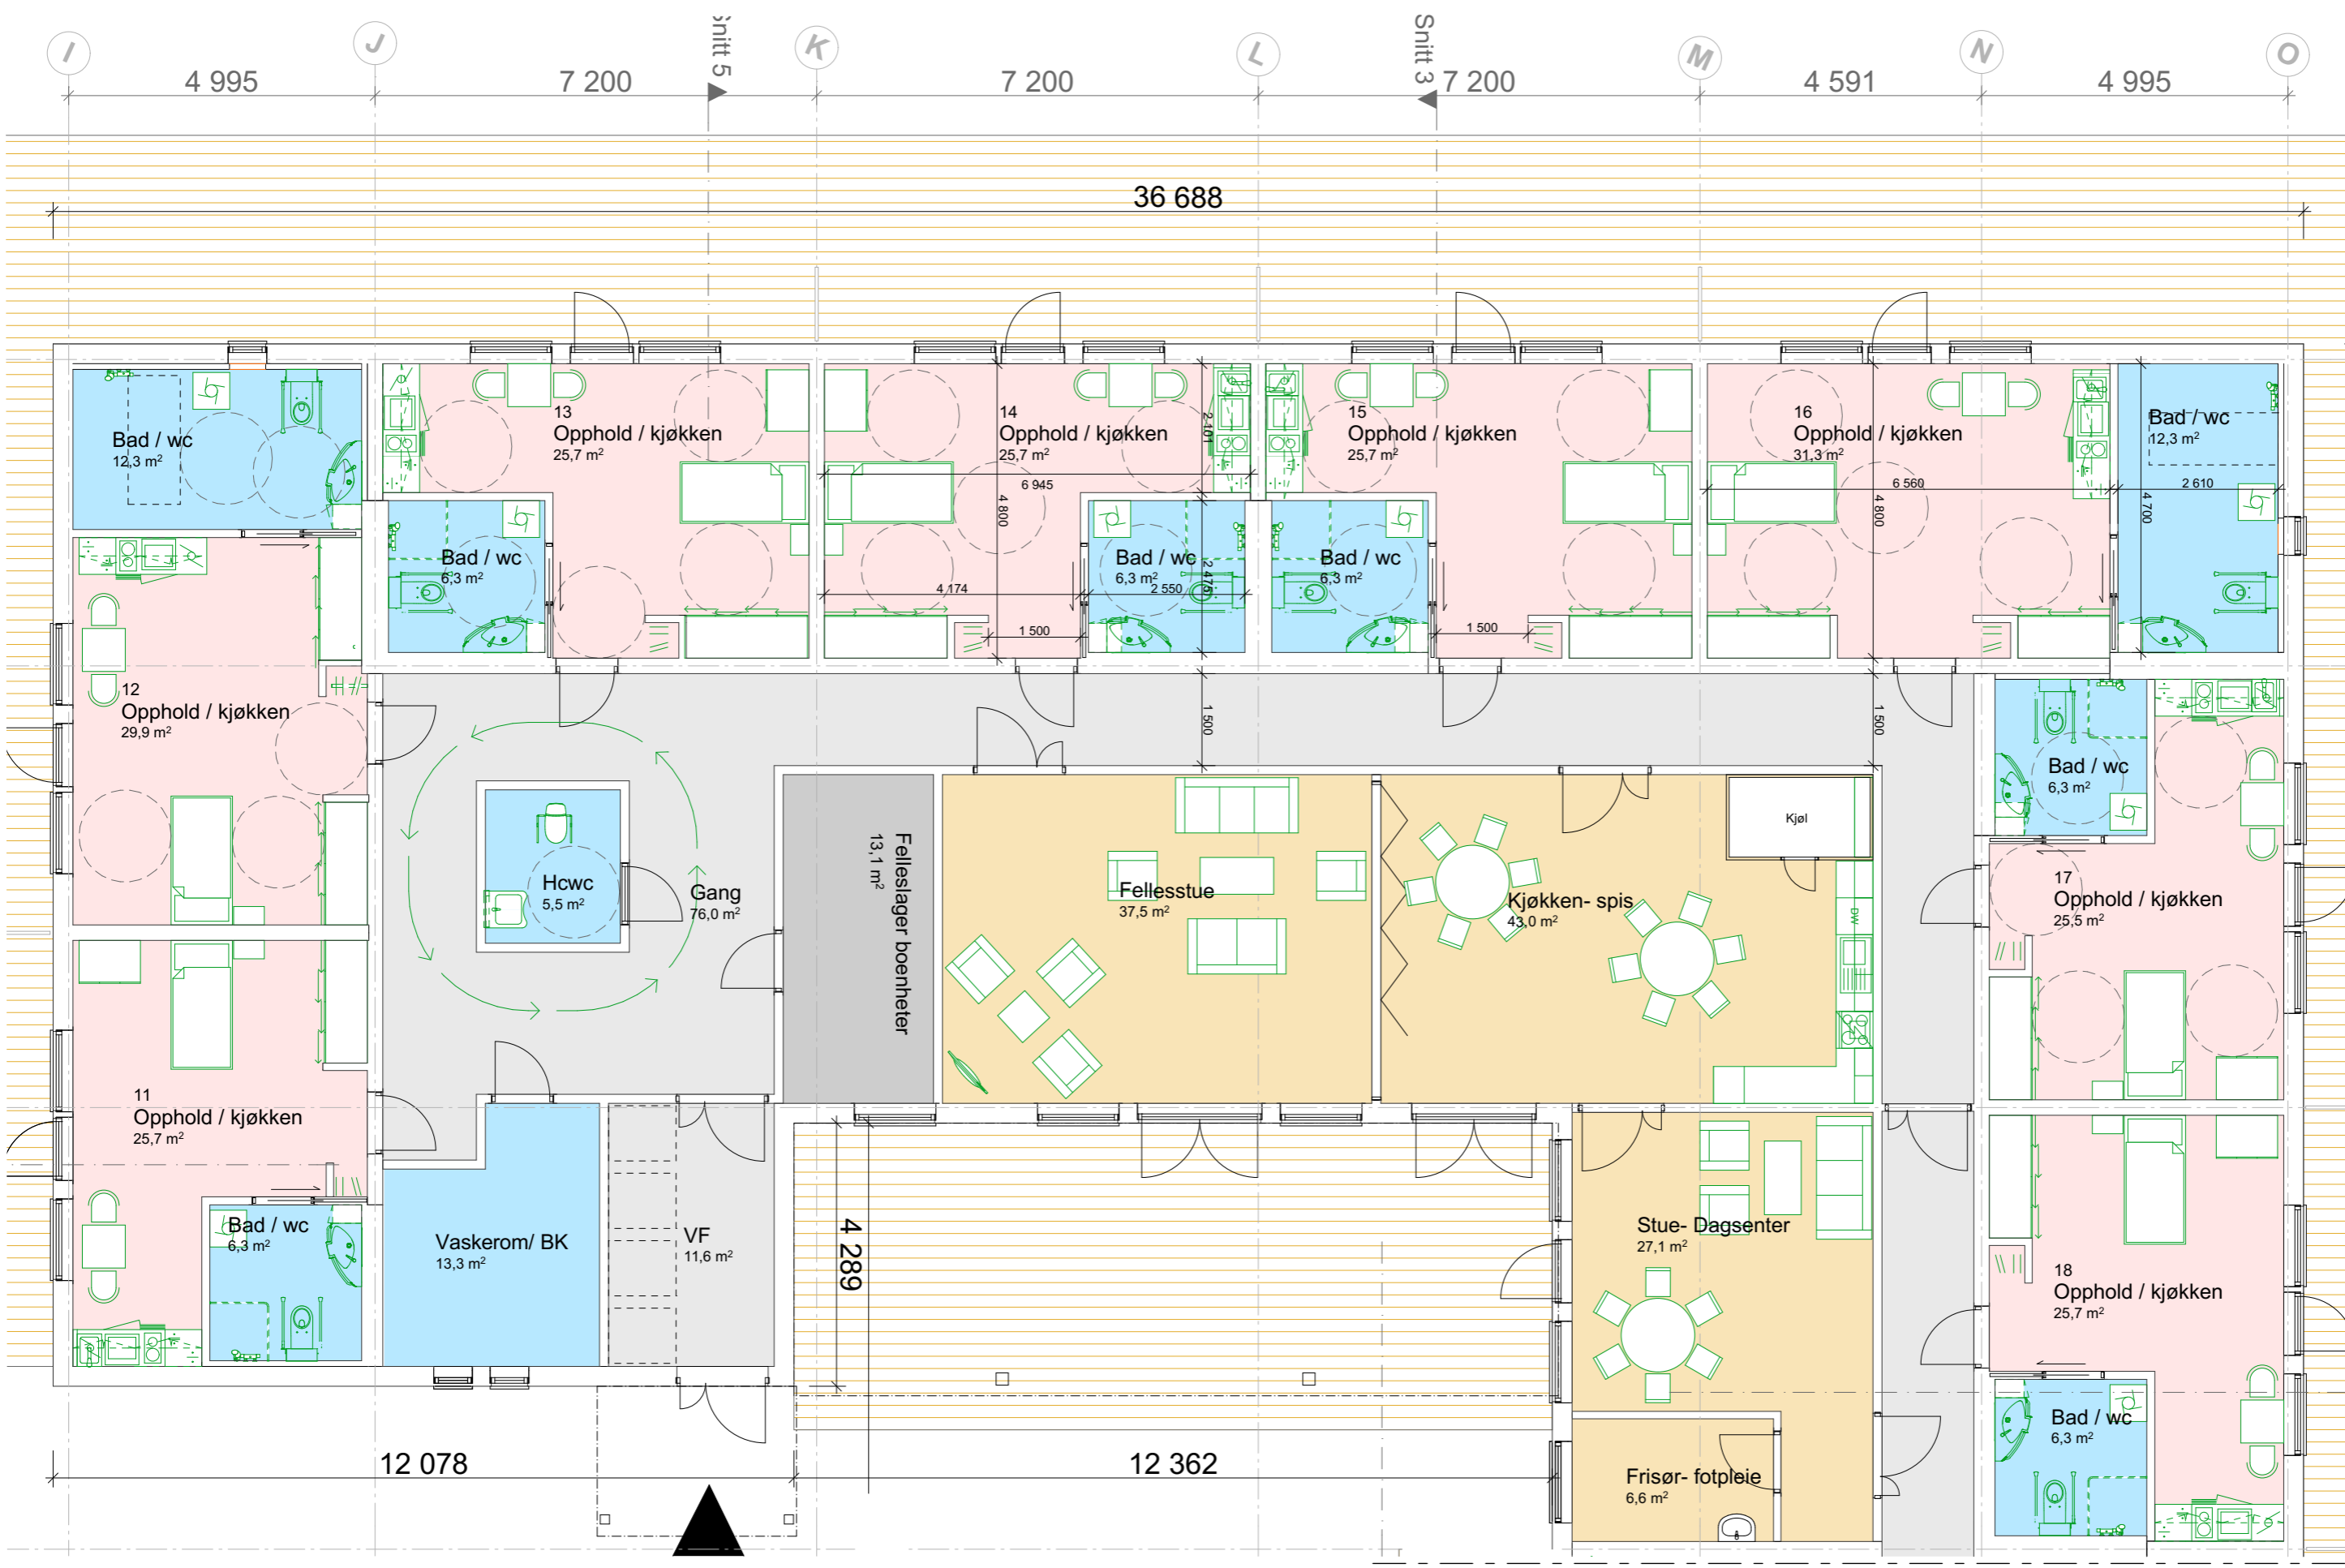

Forprosjekt

Balsfjord kommune  
Omsorgsboliger Nordkjosbotn

Plan bogruppe B del 1


2015.10


Kontr.

Saksbehandler m/kj  
Målestokk 1:100  
Dato 20.04.2016  
Tegn.nr. A2102-1

**BOREALIS**  
**ARKITEKTER**

Borealis Arkitekter as  
tlf. +47 77 66 34 00  
Boks 1131, N-9261 Tromsø  
Boks 675 Skøyen, N-0214 Oslo  
www.borealisark.no

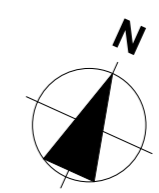

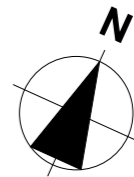

Forprosjekt

Balsfjord kommune

Omsorgsboliger Nordkjosbotn

Plan bogruppe B del 2

2015.10

Kontr.

Tegn.nr.

A2102-2

Saksbehandler

m kj

Målestokk

1:100

Dato

20.04.2016

**BOREALIS**  
**ARKITEKTER**



Borealis Arkitekter as

tlf. +47 77 66 34 00

Boks 1131, N-0261 Tromsø

Boks 675 Skøyen, N-0214 Oslo

www.borealisark.no

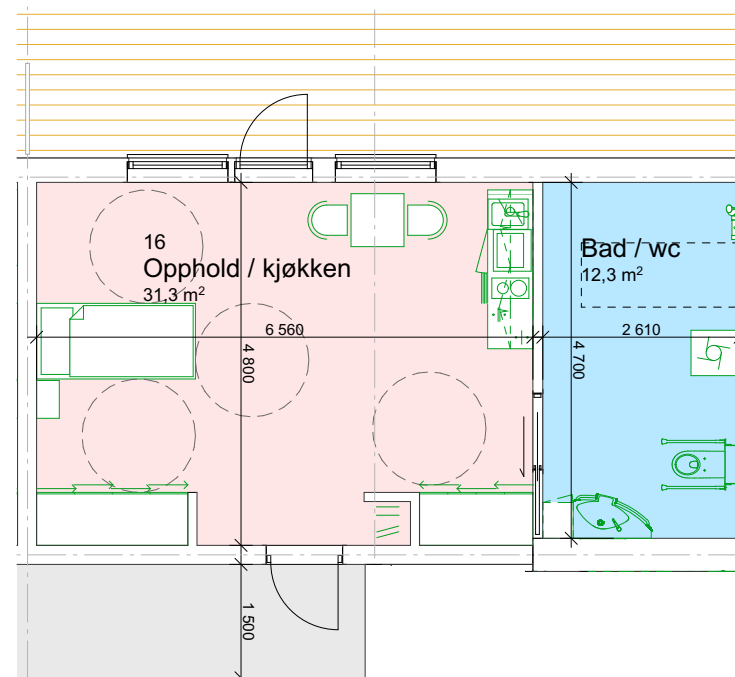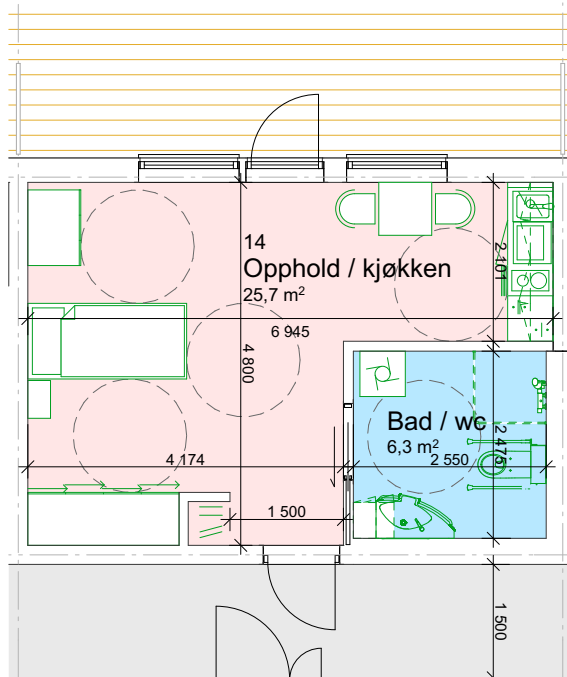

## Forprosjekt

Balsfjord kommune

Omsorgsboliger Nordkjosbotn

Plan omsorgsbolig i bogruppe med dagsenter  
og base for hjemmetjeneste

Saksbehandler  
mkj

Målestokk  
1:100

Dato  
20.04.2016

Tegn.nr.  
A2112

2015.10

Kontr.

**BOREALIS**  
**ARKITEKTER**

Borealis Arkitekter as

tlf. +47 77 66 34 00

Boks 1131, N-9261 Tromsø

Boks 675 Skøyen, N-0214 Oslo

[www.borealisark.no](http://www.borealisark.no)