


PLAN 4. ETASJE - (UNDER ARBEID: DIMENSJONER KREVE BEKREFTELSE)
 PLAN M=1:100



SITUASJON PLAN M=1:1000 (UNDER ARBEID: DIMENSJONER KREVE BEKREFTELSE)

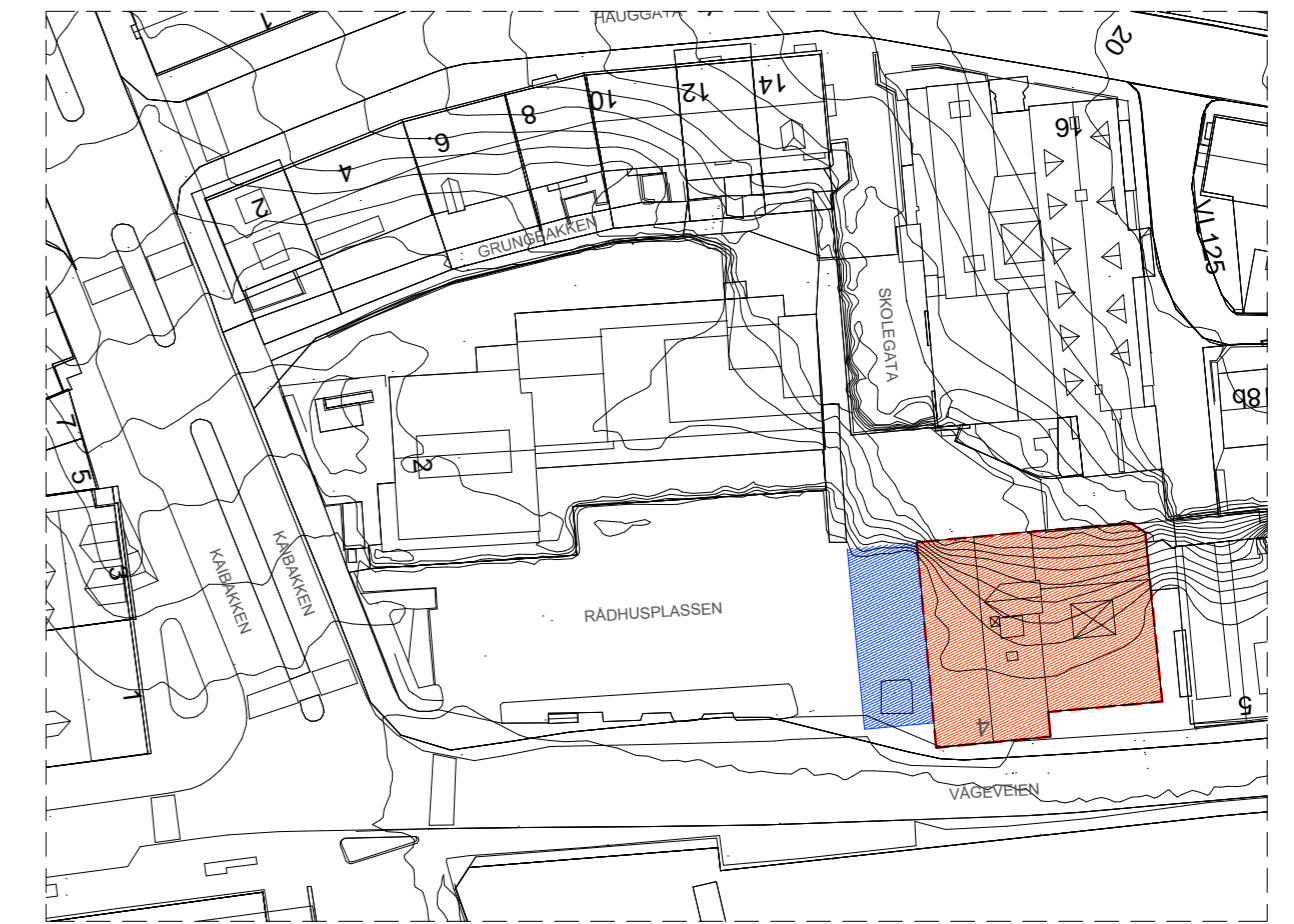

BRUTTOAREAL:

1. ETASJE - 676.25 m²
2. ETASJE - 696.95 m²
3. ETASJE - 499.30 m²
4. ETASJE - 377.72 m²
5. ETASJE - 377.72 m²

T - 2629.94 m²

BRUTTOAREAL (UNDER ARBEID: DIMENSJONER KREVE BEKREFTELSE)

TEGNFORKLARING	
	Branncelle EI 60
	Renningsvei
	Brannklassifisert dør EI: 30-S, (B30)
	Brannklassifisert dør EI: 30-CS, (B60S)
	Brannklassifisert dør EI: 60-S, (B60)
	Brannklassifisert dør EI: 60-CS, (A60S)
	Brannklassifisert halsder E 90
	Håndslukker
	Brannslange
	Brannalarmanlegg
	Elektrisk tavle

Firesafe Consulting
Jonas S. Berg
 Jonas Segnang Berg
 Branningeniør

A	PLANLØSNING, OPPVASKEMASKIN OG BK	12.04.2016	
NR:	REV. GJELDER:	DATO:	SIGN:
KRISTIANSUND KOMMUNE		REVISJON:	
VÅGEVEIEN 4		A	
PLAN 4. ETASJE		67571	
EIENDOMSDRIFT, PB 178, 6501 KR.SUND TLF 71574000		P04	
e-post: Ingar.Viktil@kristiansund.kommune.no		MÅL 1:100	
clovis.lopes@kristiansund.kommune.no		DATO: 19.04.2016	