



TYPISK KONTOR FRONT/ MØTEROM - (UNDER ARBEID: DIMENSJONER KREVE BEKREFTELSE)
 PLAN M=1:50

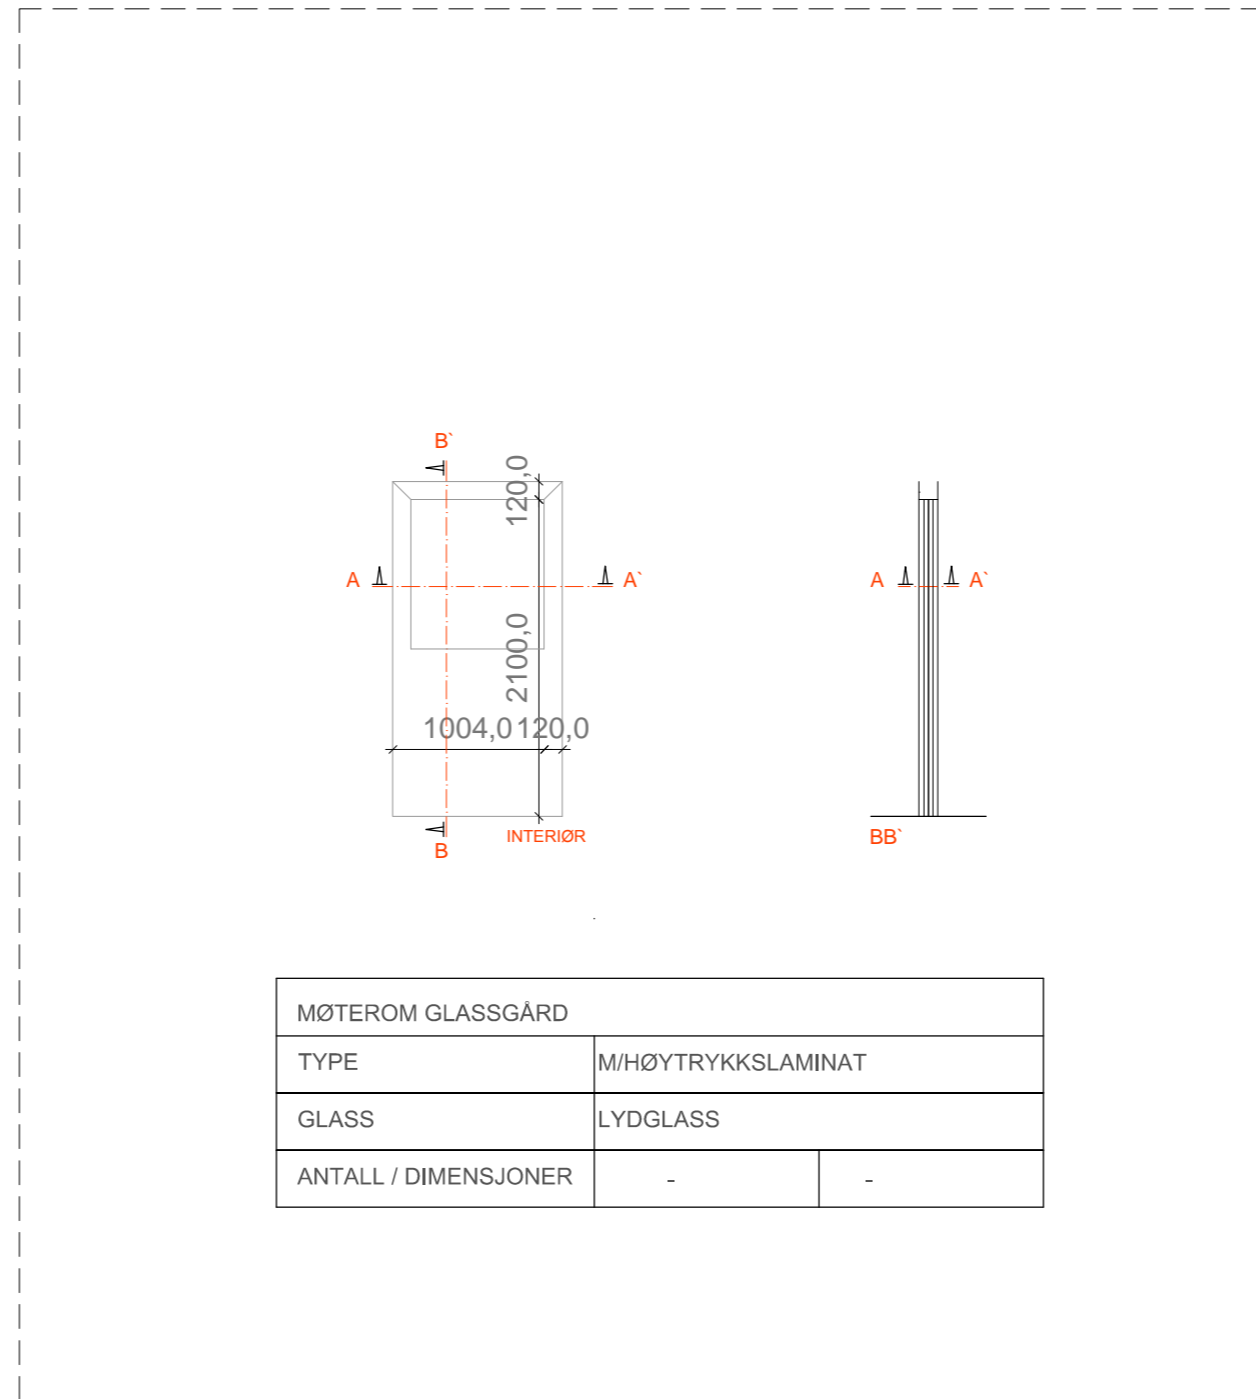

MØTEROM GLASSGÅRD - (UNDER ARBEID: DIMENSJONER KREVE BEKREFTELSE)
 PLAN M=1:50

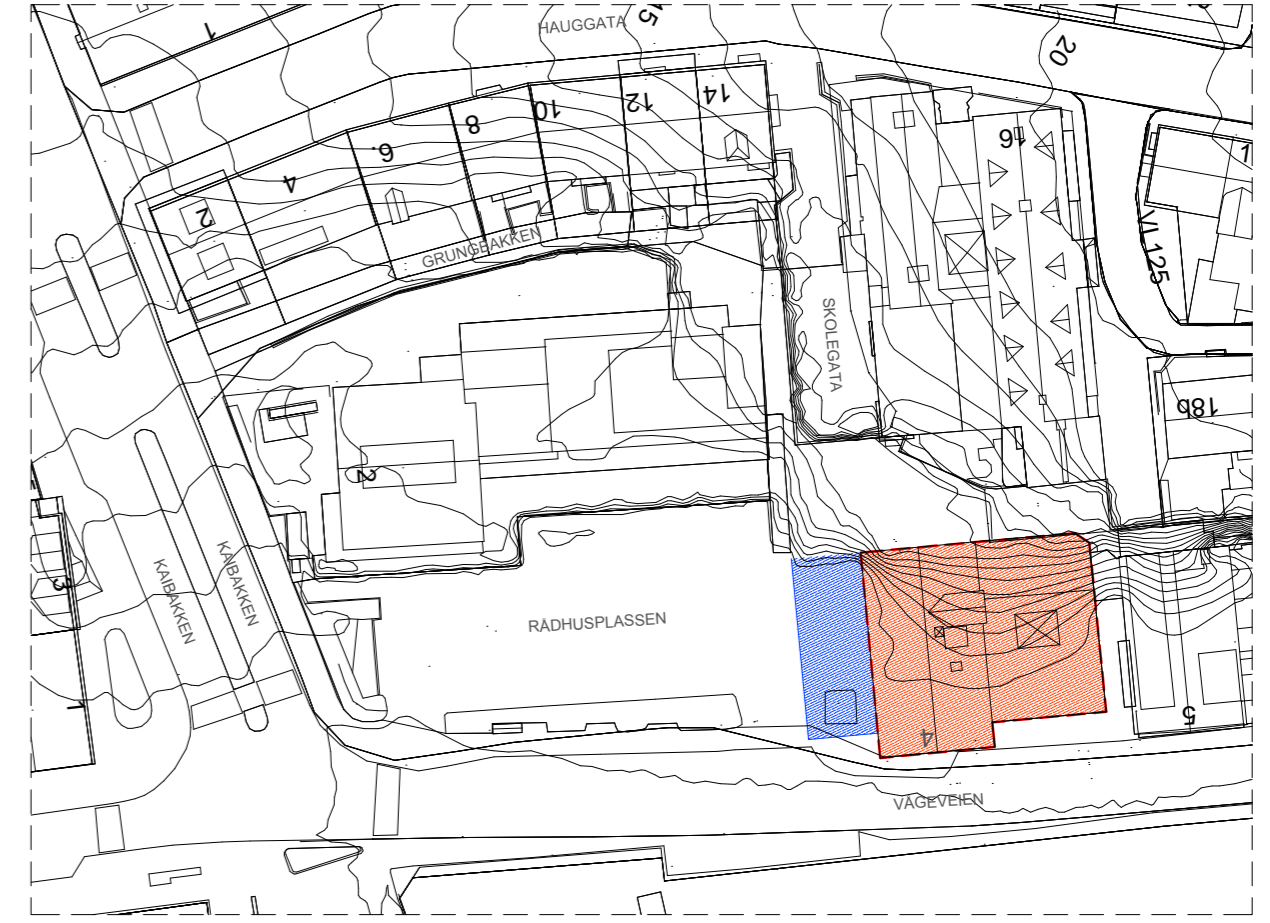

SITUASJON PLAN M=1:1000 (UNDER ARBEID: DIMENSJONER KREVE BEKREFTELSE)

VÅGEVEIEN 4
 RIGGOMRADE

MERKNAD: ALL MÅL MÅ KONTROLLERES PÅ STEDET

NR:	REV. GJELDER:	DATO:	SIGN:
KRISTIANSUND KOMMUNE		REVISJON:	
VÅGEVEIEN .4		-	
SKJEMA DØR/GLASSFELT		SIGN:	67571 P11
EIENDOMSDRIFT, PB 178, 6501 KR.SUND TLF 71574000 e-post: Ingar.Viktil@kristiansund.kommune.no clovis.lopez@kristiansund.kommune.no		MÅL 1:50 DATO: 17.04.2015	