


= Markert planen pr. 20/12-63

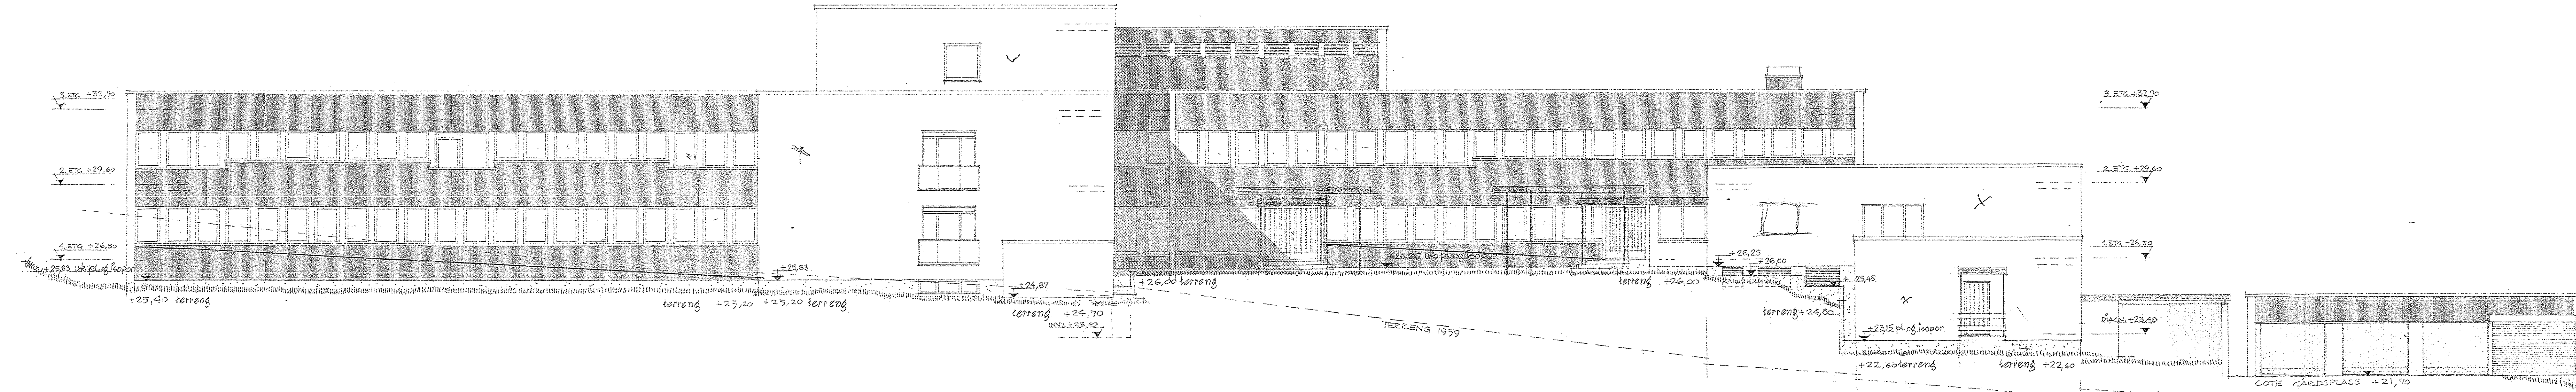

201162

E: KORR. KOTEH. OG OK. GALLERE 95-62 G.H.
D: KORR. BALDACHINER 17.7.67
C: KORR. GALLER 25/3-61

NYTT FYLKESSYKEHUS FOR LOFOTEN		
GRAVDAL FASADE ØST		
DATO: 3-11-60	MÅL: 1:100	
ENIK FJELDSTAD · ROOLF WAALSTROM ARKITEKTER KÅBL		51-029

BYGGEKONSTRUKTIV 10-B-67 1956
A: DIMENSJONER, MATERIALER, TÅL, ST. 1957