

ROLF AALERUD
 SVILINGENØR - N.A.L.F.
 TEKN. KONSULENT SANITÆR-, VÄRME-
 OG VENTILASJONSANLEGG, NARVIK.

rettet 15.3.1954
 rettlet 15.2.1954


JØNSBERG
 LANDBRUKSSKOLE

OMVINDNING
 INTERNAT
 KOJELLER

skala: 1:50
 oppdrag nr. 1144
 tegnet av: R. Aalerud
 dater: 10/1 1953

BYGGEKOMITEEN
 I HEDMARK, HAVAR

Uavvendte hovedstøppe kraut
 som skal påmonteres for-
 lengt del.

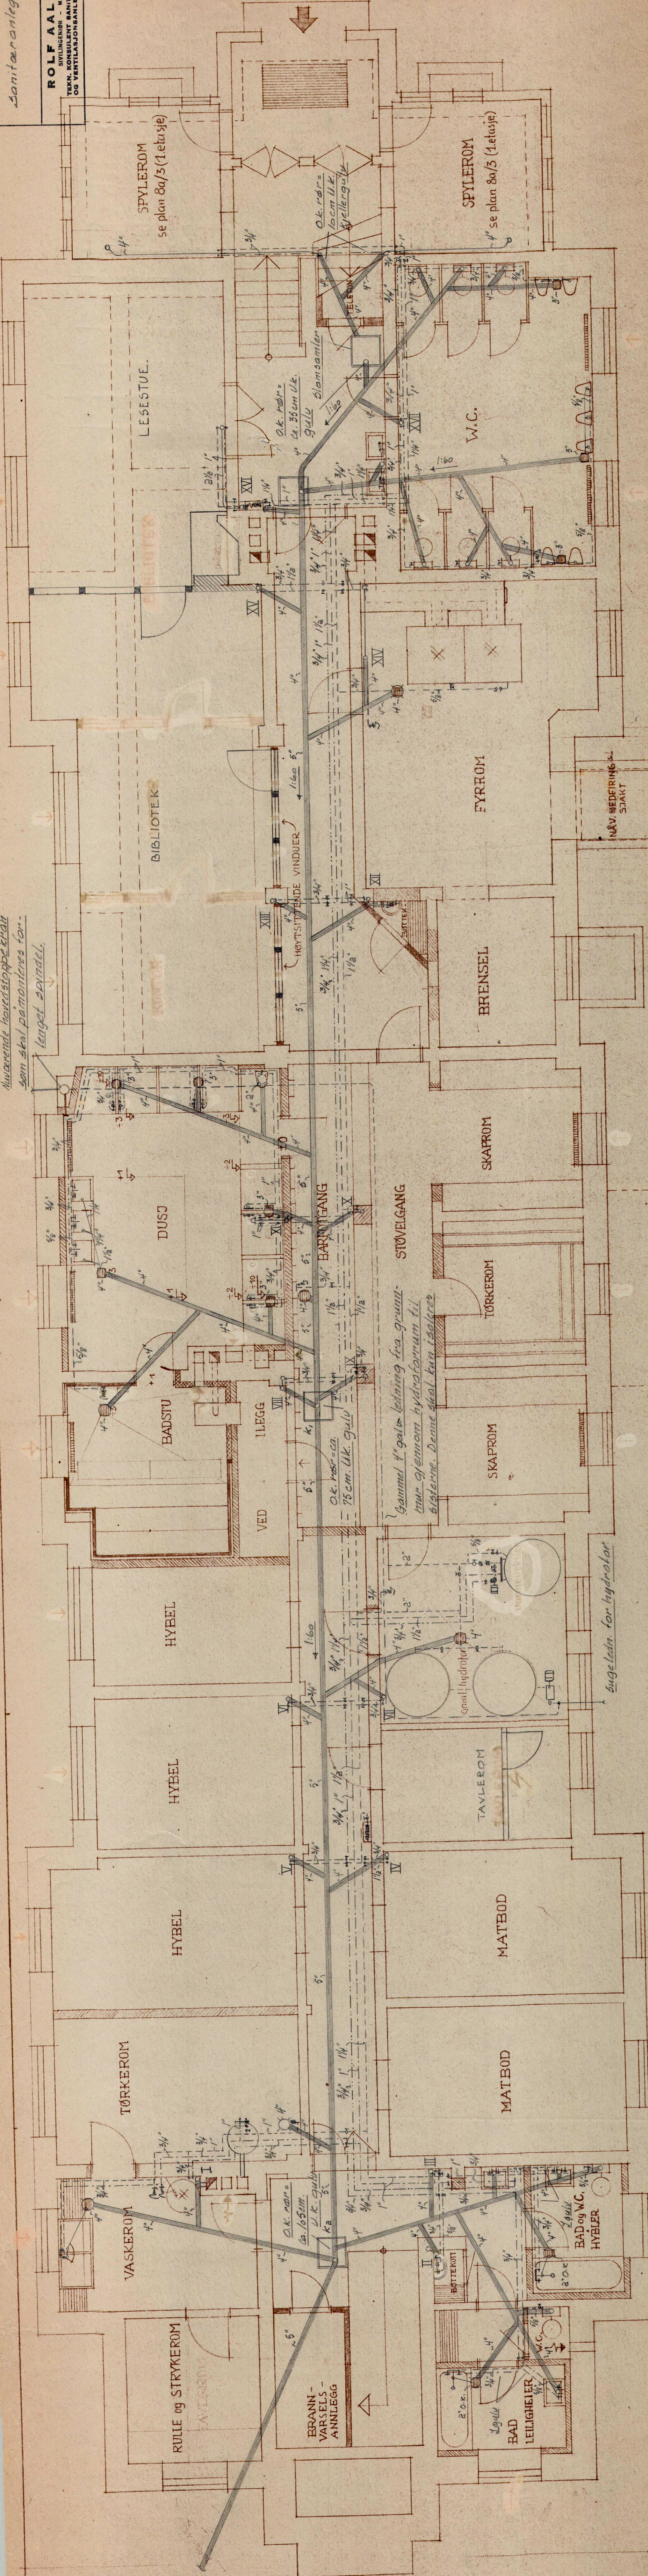

Gammel 4" gals ledning fra grunn-
 tur gjennom hydrantrom til
 sistene. Denne skal tur istettes.

Engelstr. for hydrater