


SYMBOLLISTE

- Generelt punkt
- Koblingsboks
- Koblingsboks innfelt
- Skråstilte stikkontakter monteres i tak
- Utstyr med sirkel er for innfelt montasje
- Lampepunkt, generelt
- Speilarmatur, på vegg
- Armatur på vegg
- Stikkontakt m/Jord, vist med 2 uttak
- Bryter generell
- Bryter 1-polt
- Bryter 2-polt
- Vekselvender 1-polt
- Serievender
- Bevegelsesføler generell

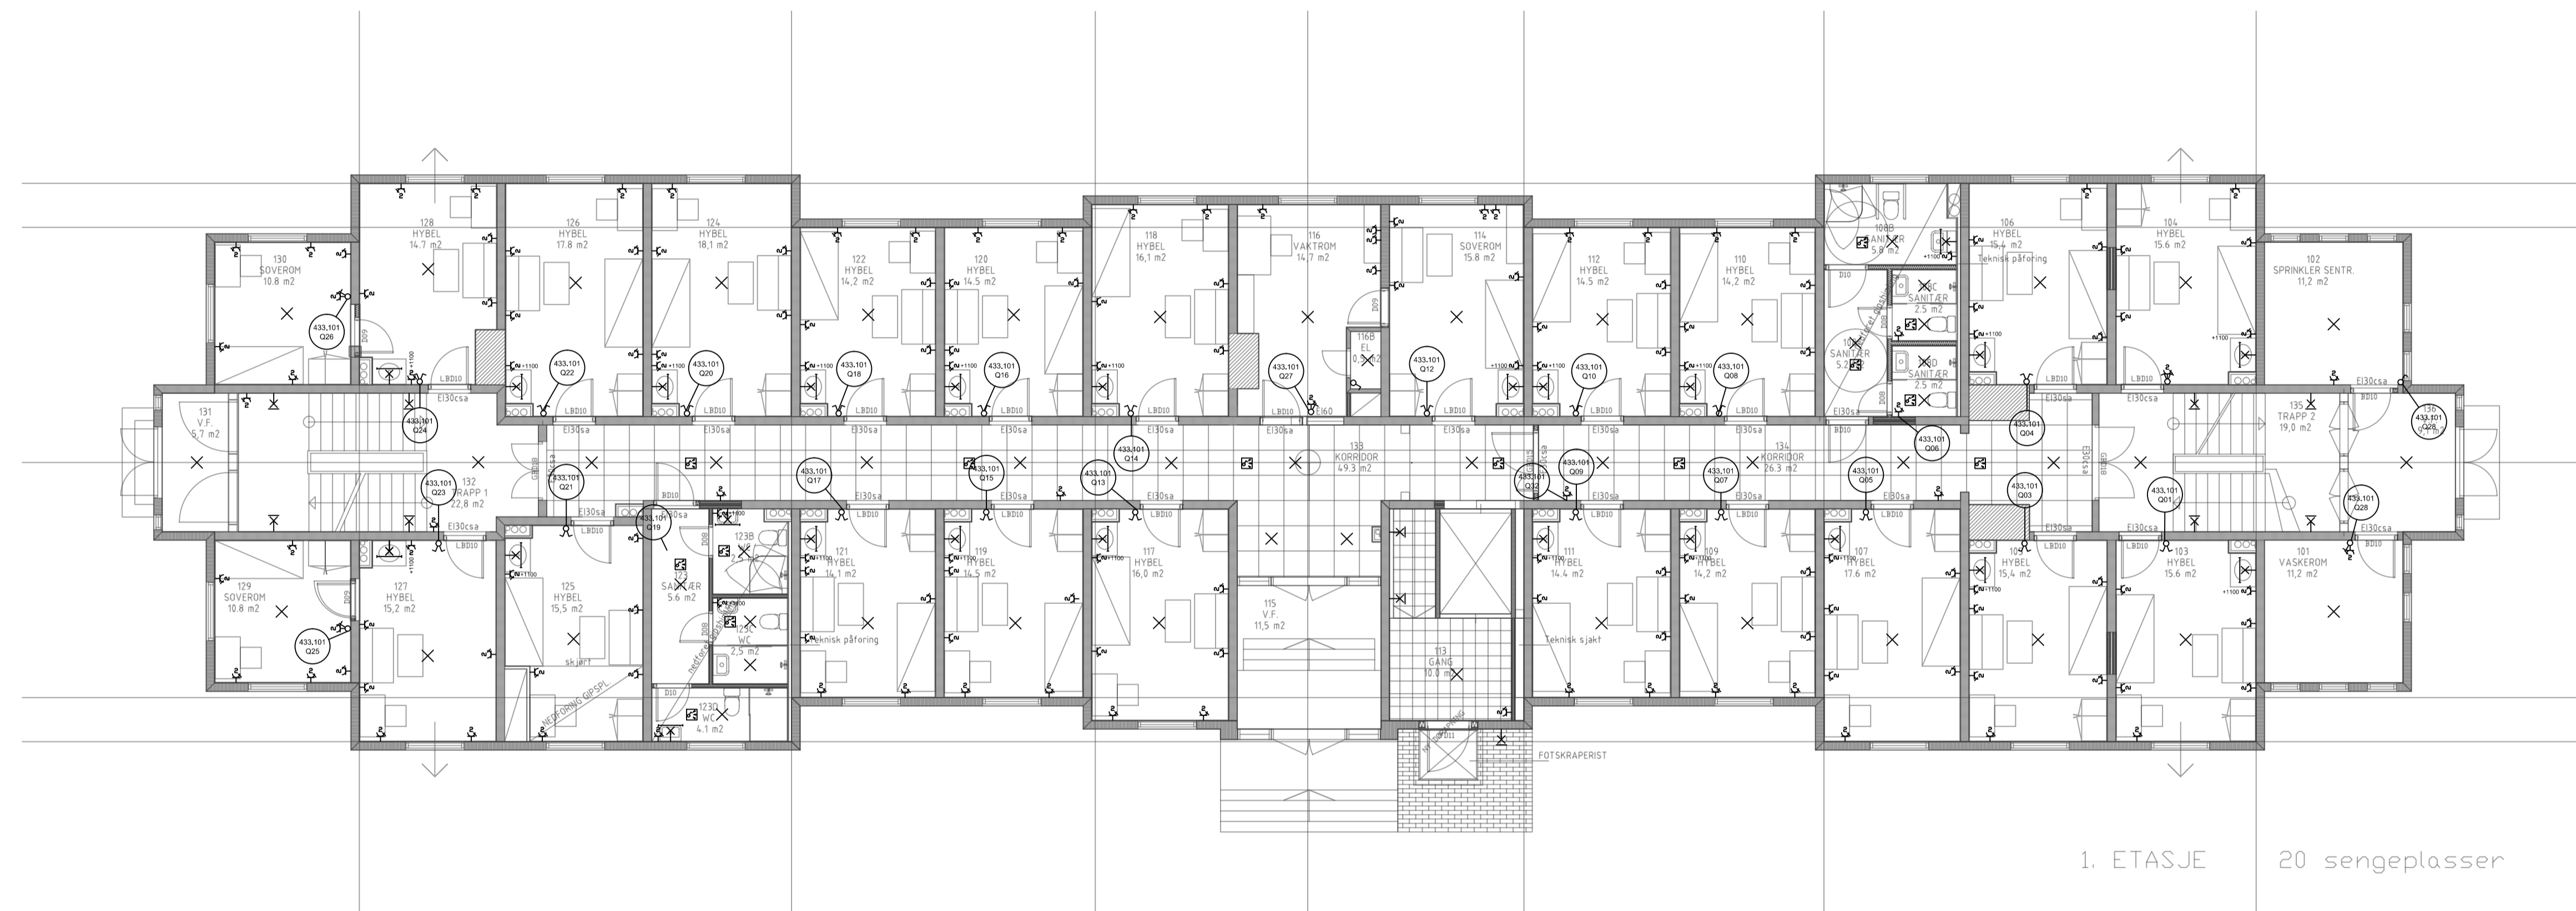

Tegningsnummer	Revisjon
E 40 20 01 01	F01

Rev.	2016-05-23	Vedlegg til anbudsforespørsel	TeGri	ROHog	LaHRu
Rev.		Beskrivelse	Utarbeidet	Fagkontroll	Godkjent
<small>Dette dokumentet er utarbeidet av Norconsult AS som del av det oppdraget som fremgår nedenfor. Opphavsretten tilhører Norconsult AS. Dokumentet må bare benyttes til det formål som oppdragsavtalen beskriver, og må ikke kopieres eller gjøres tilgjengelig på annen måte eller i større utstrekning enn formålet tilsier.</small>					
Hedmark fylkeskommune					Målestokk (gjelder A1)
					1:100
Jønsberg videregående skole - internatet Elektro Plan 1					
Forslag til punktplassering					
Norconsult		Oppdragsnummer	Tegningsnummer	Revisjon	
		5155767	E 40 20 01 01	F01	

N:\515767\5155767\BIM\Elektra\Arkiv\E 40 20 01 01.dwg - TeGri - Plottet: 2016-05-23, 09:00:41 - XREF = E-40-20-01-01, ACAD-1252-101-1-et, E_Symbolliste_Plan1