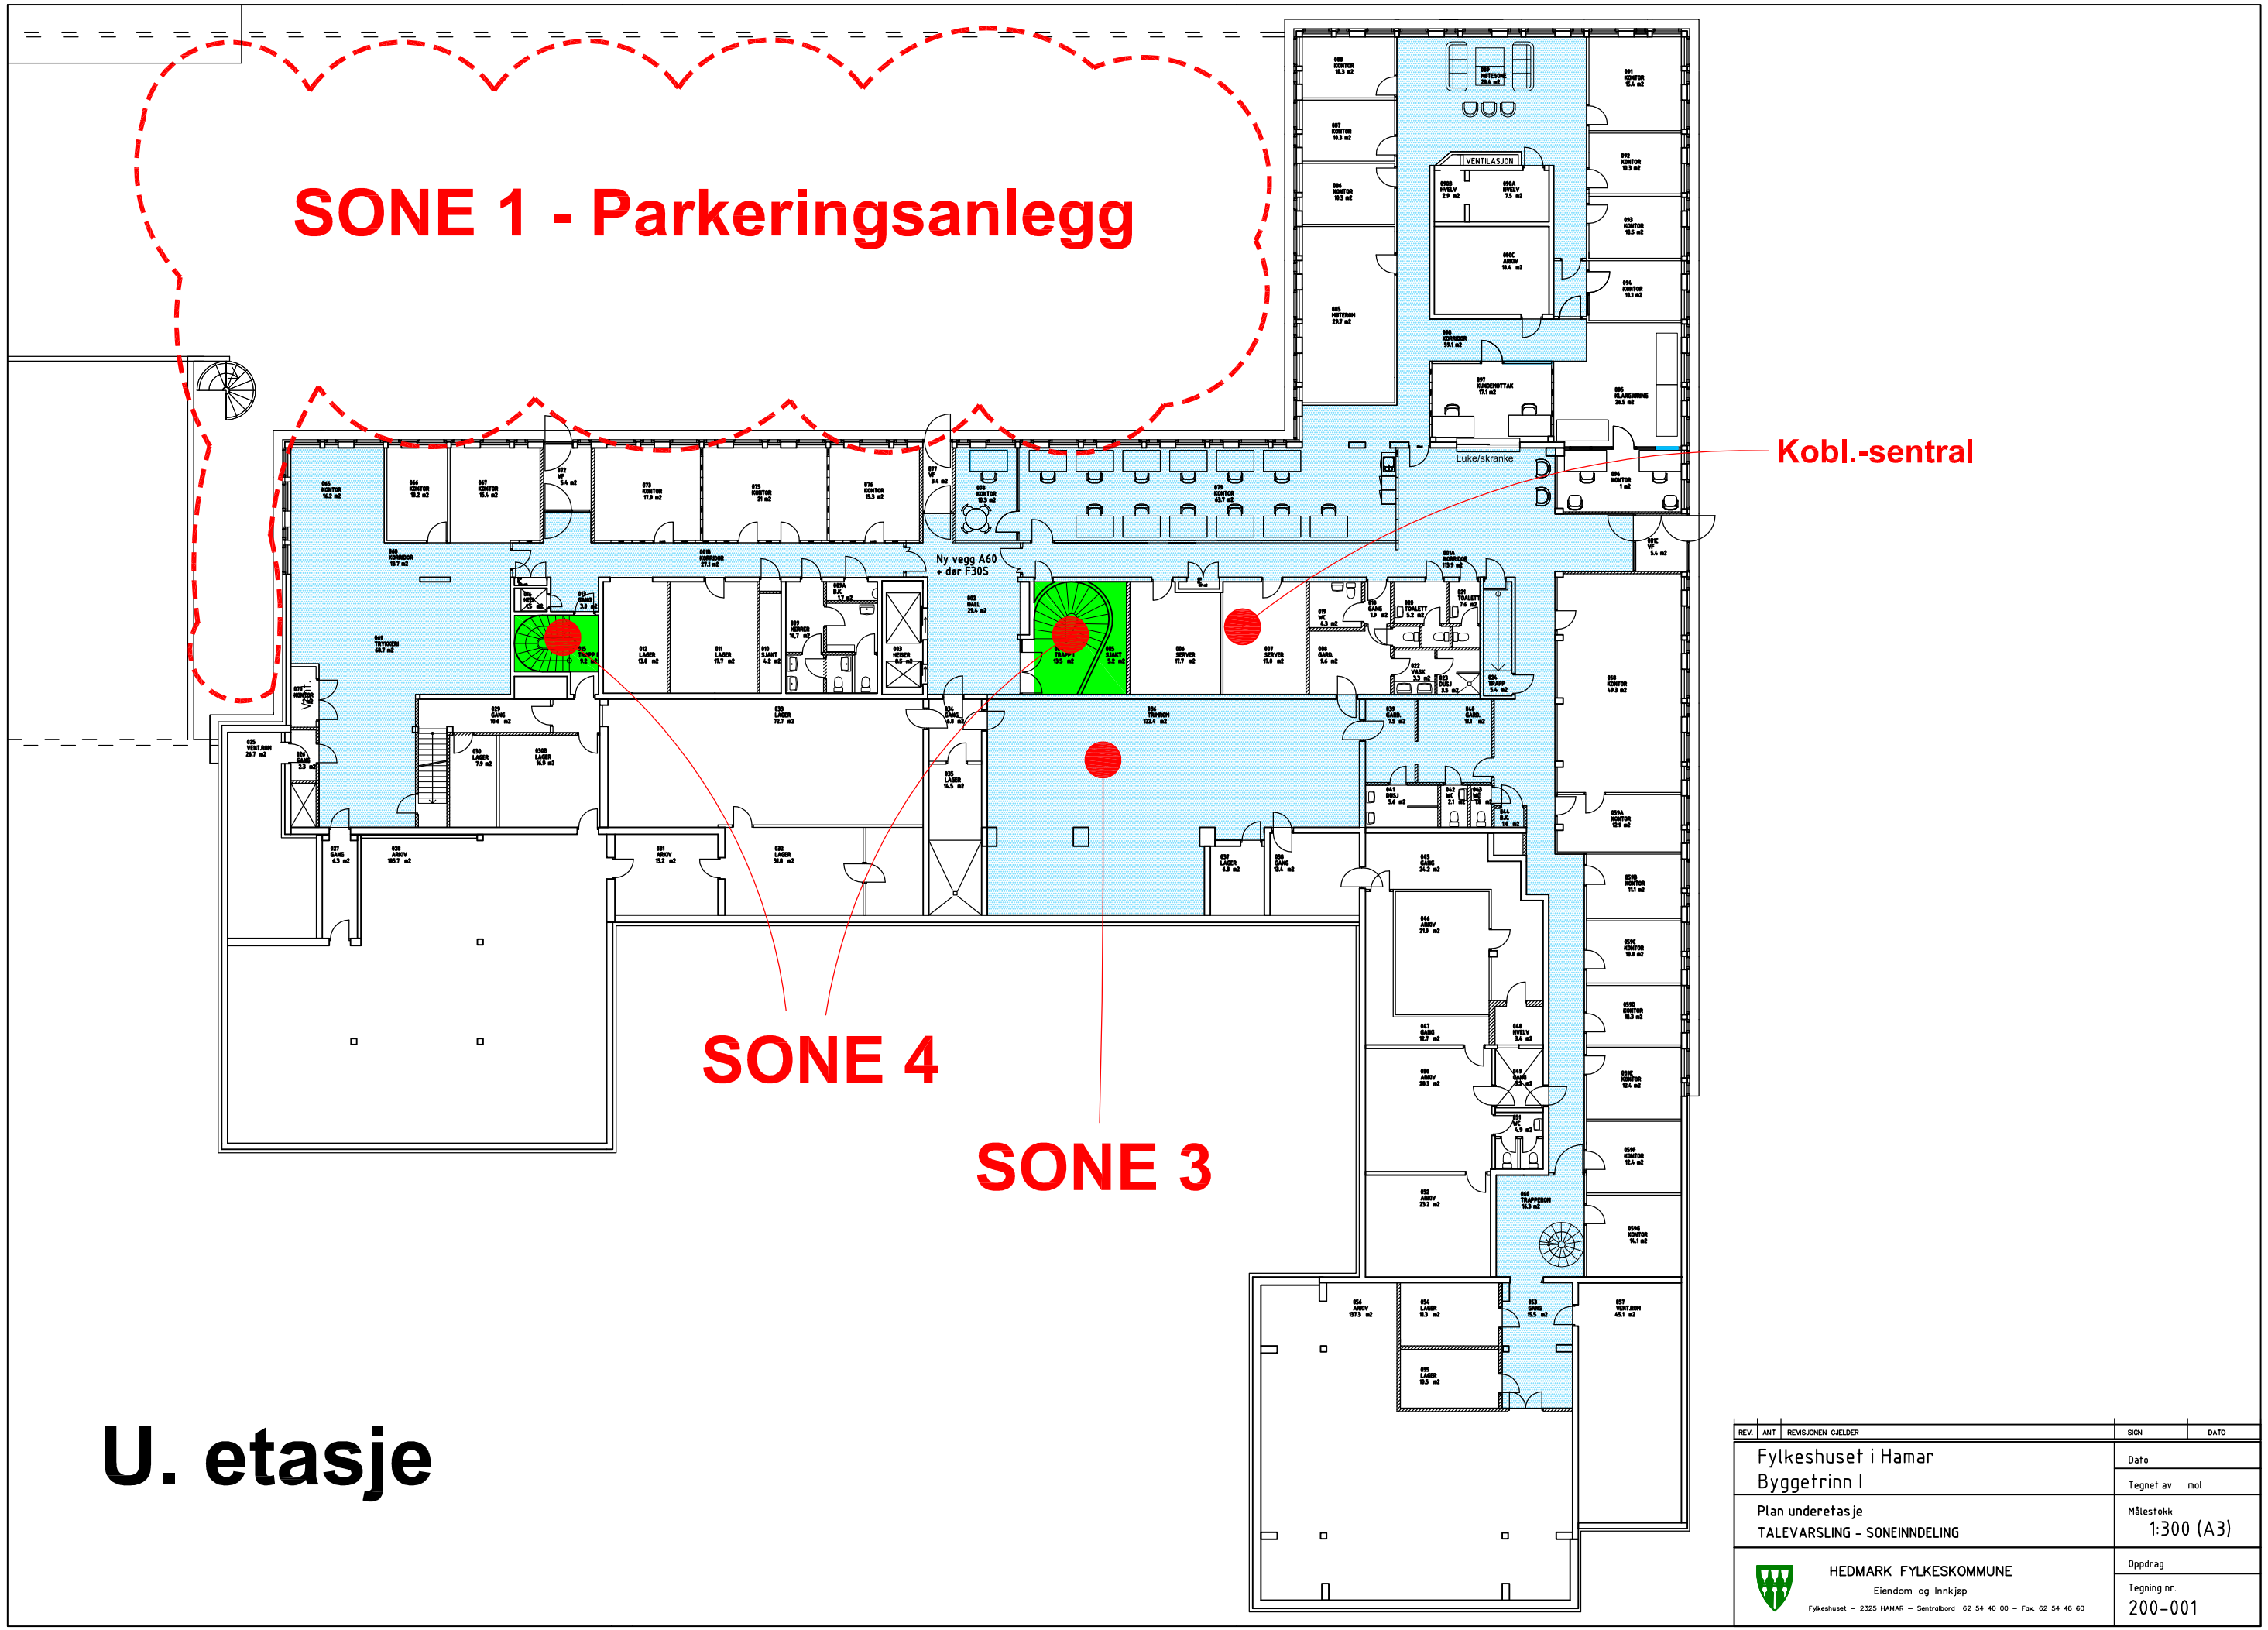

U. etasje

REV.	ANT	REVISJONEN GJELDER	SIGN	DATO

Fylkeshuset i Hamar
Byggetrinn I

Plan underetasje
TALEVARSLING - SONEINNDELING

Dato

Tegnet av mol

Målestokk
1:300 (A3)

Oppdrag

Tegning nr.
200-001

HEDMARK FYLKESKOMMUNE
Eiendom og Innkjøp
Fylkeshuset – 2325 HAMAR – Sentralbord 62 54 40 00 – Fax. 62 54 46 60