


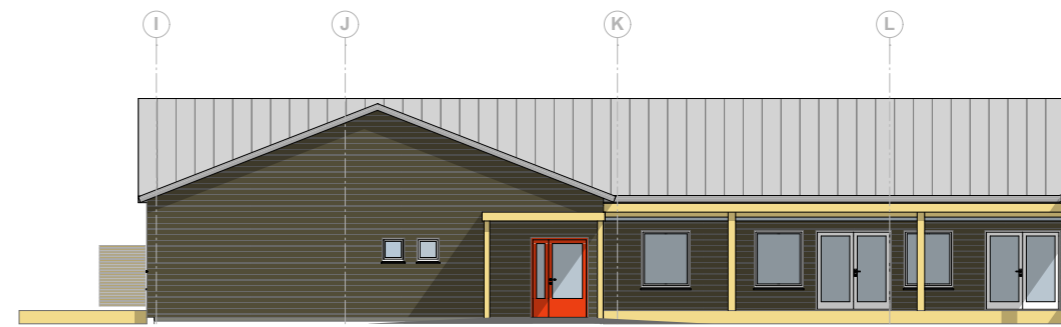

Fasade sørøst



Fasade gårdsplass mot sørøst




Fasade sørvest



Fasade gårdsplass mot sørvest



Fasade nordvest

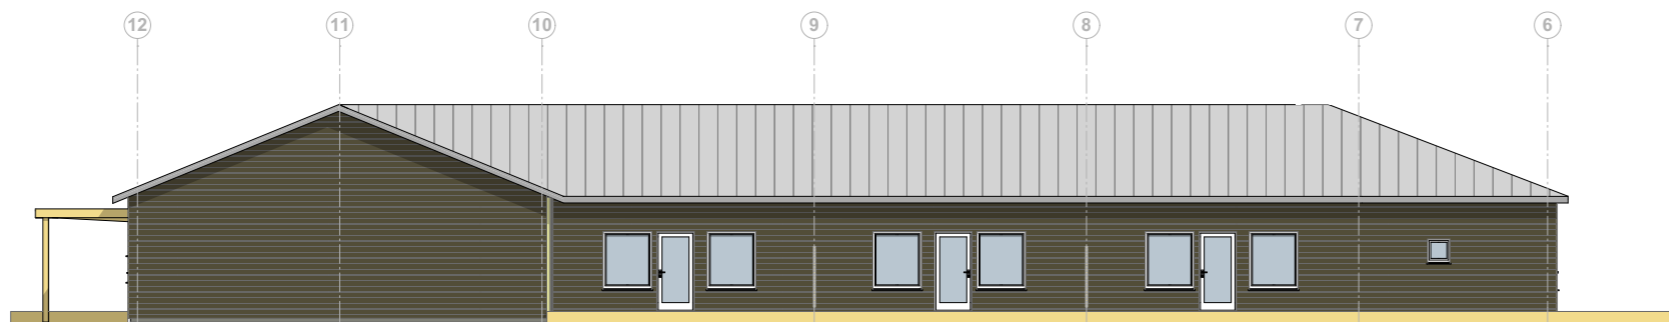

Fasade nordøst