




bogruppe A Kjøkken fellesrom

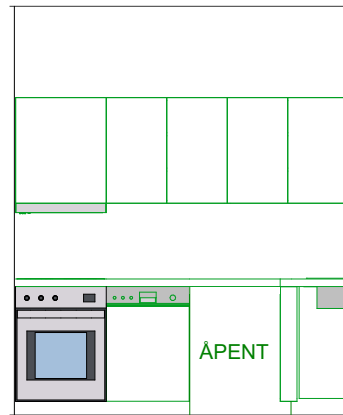


bogruppe A Kjøkken boenhet

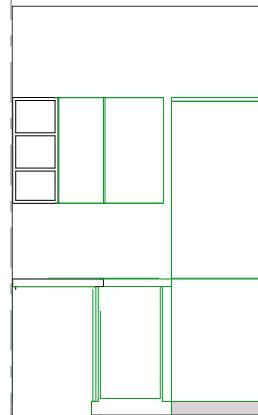


kjøkken vegg 2

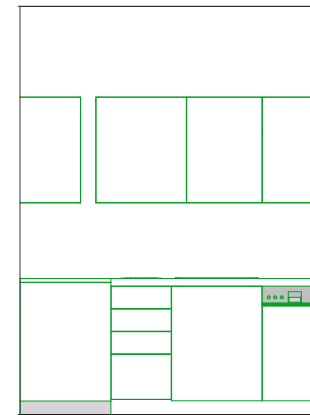


bogruppe B kjøkken boenhet

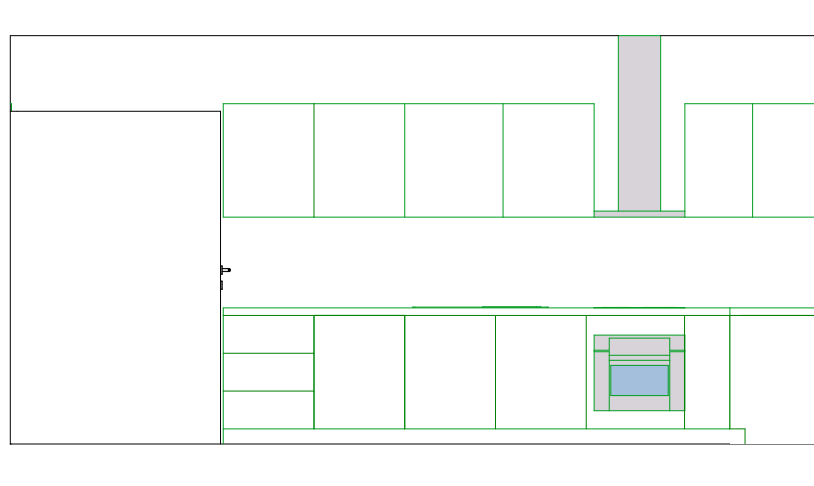

bogruppe B kjøkken fellesrom

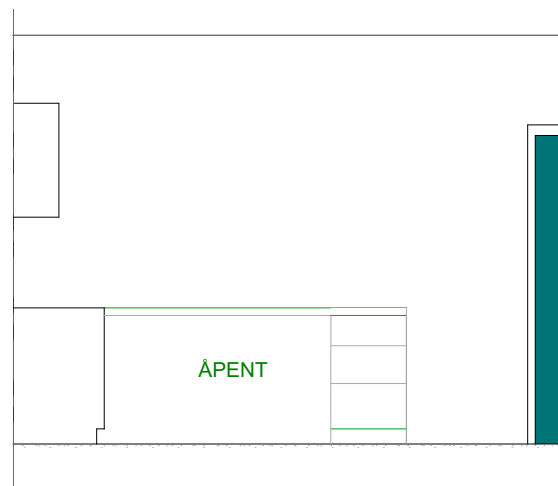

kjøkken vegg 2

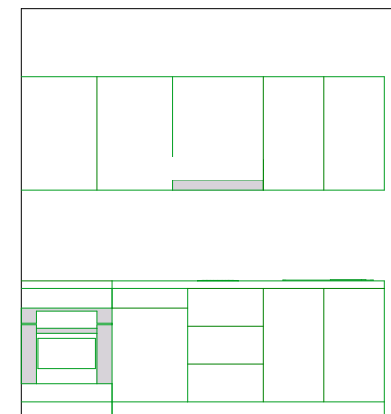

bogruppe B kjøkken personalrom

Forprosjekt

Balsfjord kommune
Omsorgsboliger Nordkjosbotn

2015.10
Kontr.

Skjema kjøkken

Saksbehandler	Målestokk	Dato	Tegn.nr.
mkj	1:50	18.03.2016	A2500

BOREALIS
ARKITEKTER

Borealis Arkitekter as
tlf. +47 77 66 34 00
Boks 1131, N-9261 Tromsø
Boks 675 Skøyen, N-0214 Oslo
www.borealisark.no