


2. ETG.

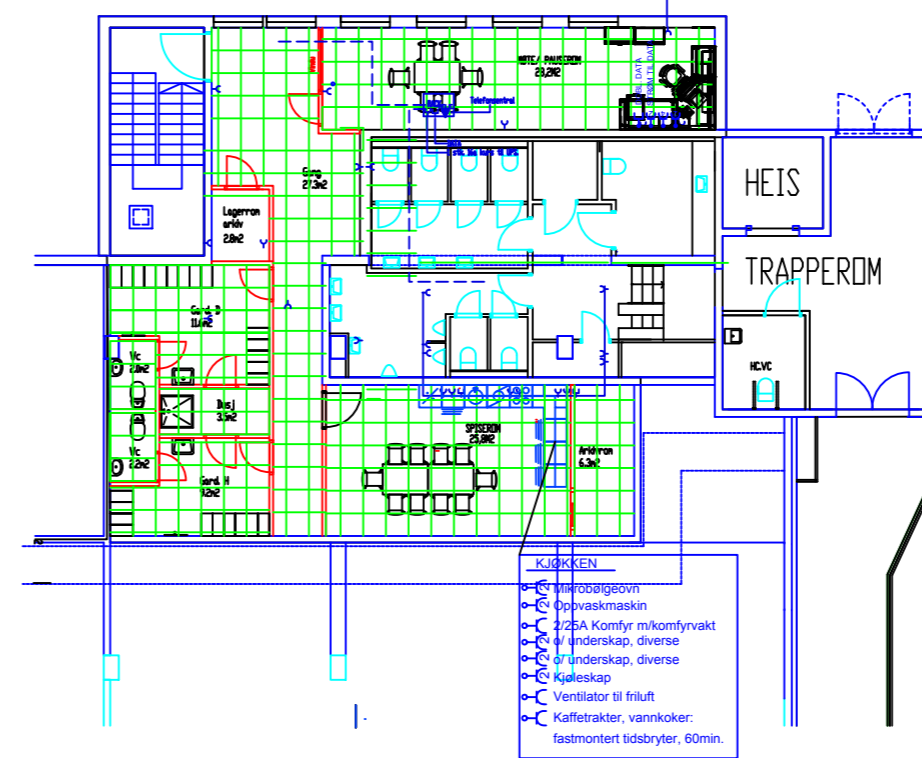

AREALOVERSIKT:		
Inn/utgangsareal		50,9m <sup>2</sup>
Salgsareal		363,7m <sup>2</sup>
Lagerareal		153,1,m <sup>2</sup>
Lager/arkiv		2,3m <sup>2</sup>
Info		14,0m <sup>2</sup>
Wc		2,9m <sup>2</sup>
Kontor 1 etg		12,7m <sup>2</sup>
Møte/pauserom	2. et.	28,2m <sup>2</sup>
Spisestomring	2. et.	25,8m <sup>2</sup>
Trappegang		28,9m <sup>2</sup>
D.gard.	2. et.	11,6m <sup>2</sup>
H.gard.	2. et.	9,2m <sup>2</sup>
Wc	2. et.	2,0m <sup>2</sup>
Wc	2. et.	2,2m <sup>2</sup>
Dusj	2. et.	3,5m <sup>2</sup>
Gang	2. et.	27,3m <sup>2</sup>
Arkivrom	2. et.	6,3m <sup>2</sup>
Lagerrom/arkiv	2. et.	2,8m <sup>2</sup>
<b>NETTOAREAL:</b>		<b>720,0m<sup>2</sup></b>
<b>BRUTTOAREAL:</b>		<b>791,3m<sup>2</sup></b>
<b>BRUTTOAREAL:</b>		<b>764,8m<sup>2</sup></b>

REV. INDEX	ANT.	ENDRINGEN GJELDER	SIGN.	DATO
E		Omprofilering og utvidelse av salgsarealet	YVG	02.05.16
D		Ombygging fasade - arealreduksjon		
C		Endring i tittel - og revideringsfelt	T.AA.	06.11.03
B		Lagerrom / arkiv	TFA	02.01.03
A		Himling/belysning+elektro	GSRR	20.10.02

<p>Stavanger Hillevåg-751- E</p>			
Konstr./Tegnet YVG	Godkjent av	VINMONOPOLET	
Tegnet dato 02.05.16	Godkjent dato	AKERSGATA 51 Pb. 6953 St. Olavsplass, 0130 Oslo	
KILDEN, HILLEVÅG		Erstattet for:	Erstattet av:
STAVANGER		Stavanger Hillevåg S1-751 C	
KATEGORI 7		Målestokk	Ark størrelse
		1:200	A2
Plan beskrivelse INTERIØRPLAN			