


EKSISTERENDE BYGG ← → TILBYGG

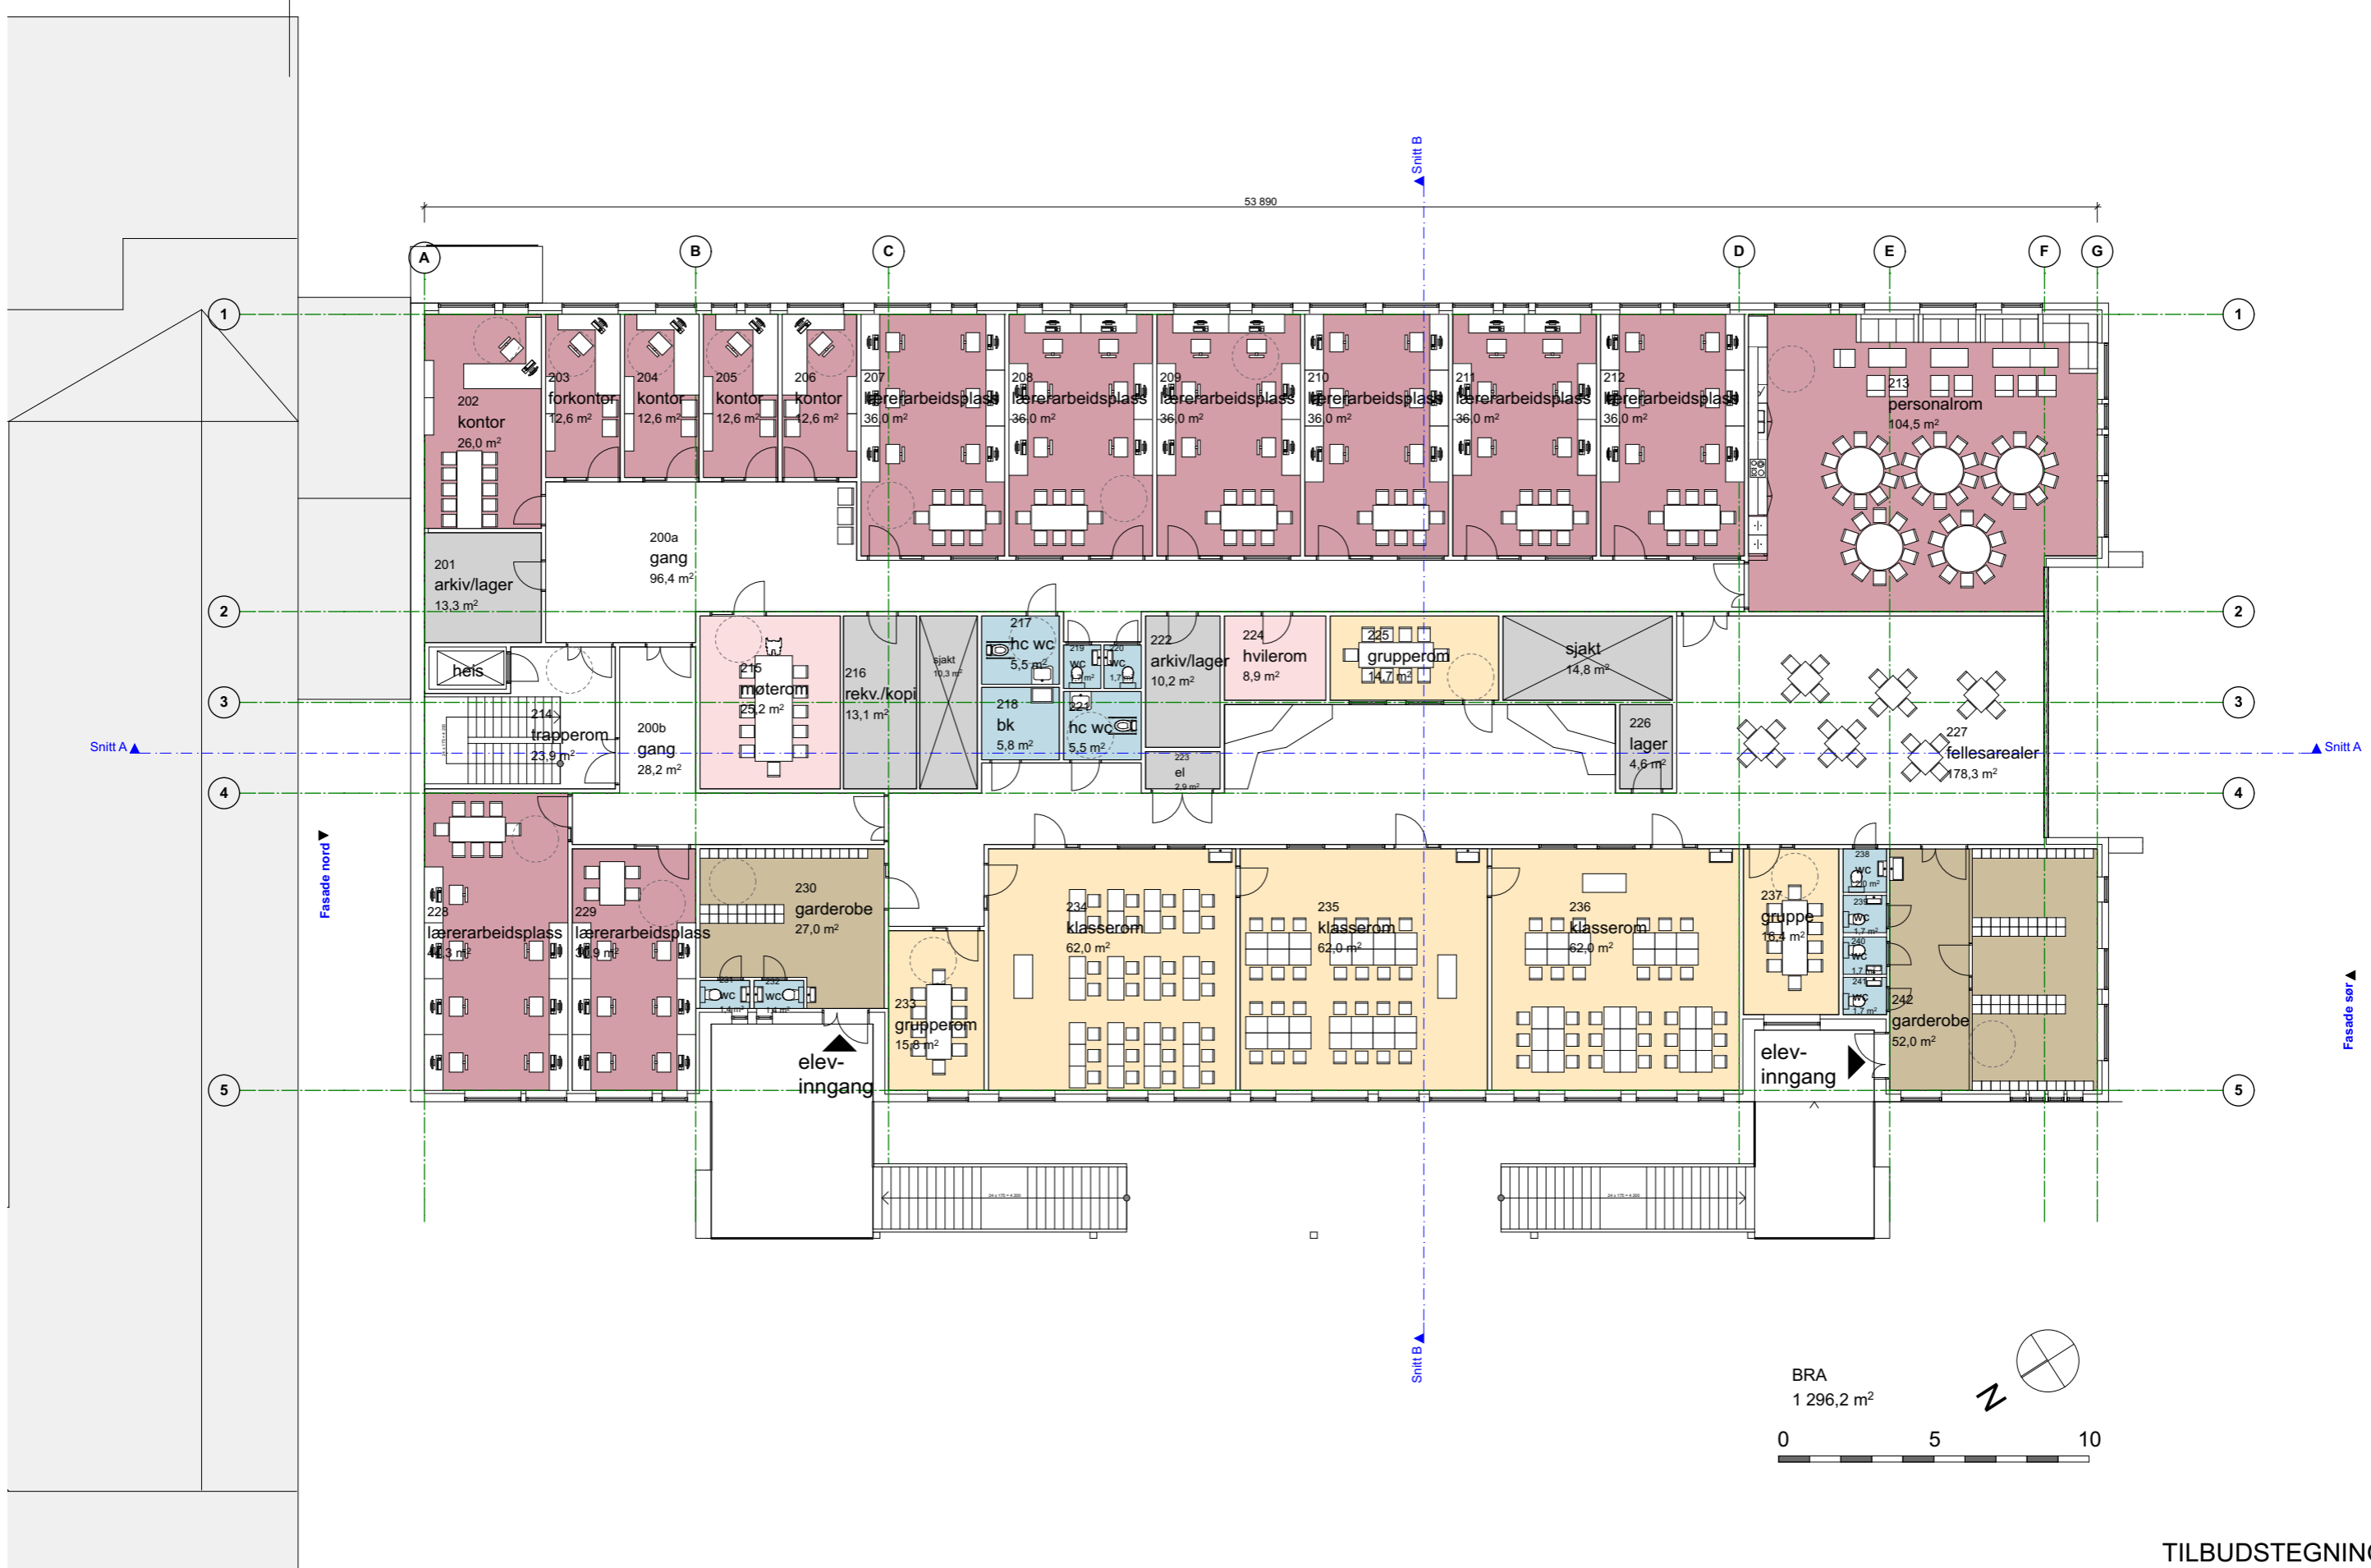

BRA
1 296,2 m²

0 5 10

TILBUDSTEGNING