
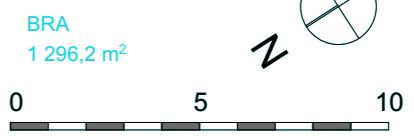


EKSISTERENDE BYGG ←      → TILBYGG

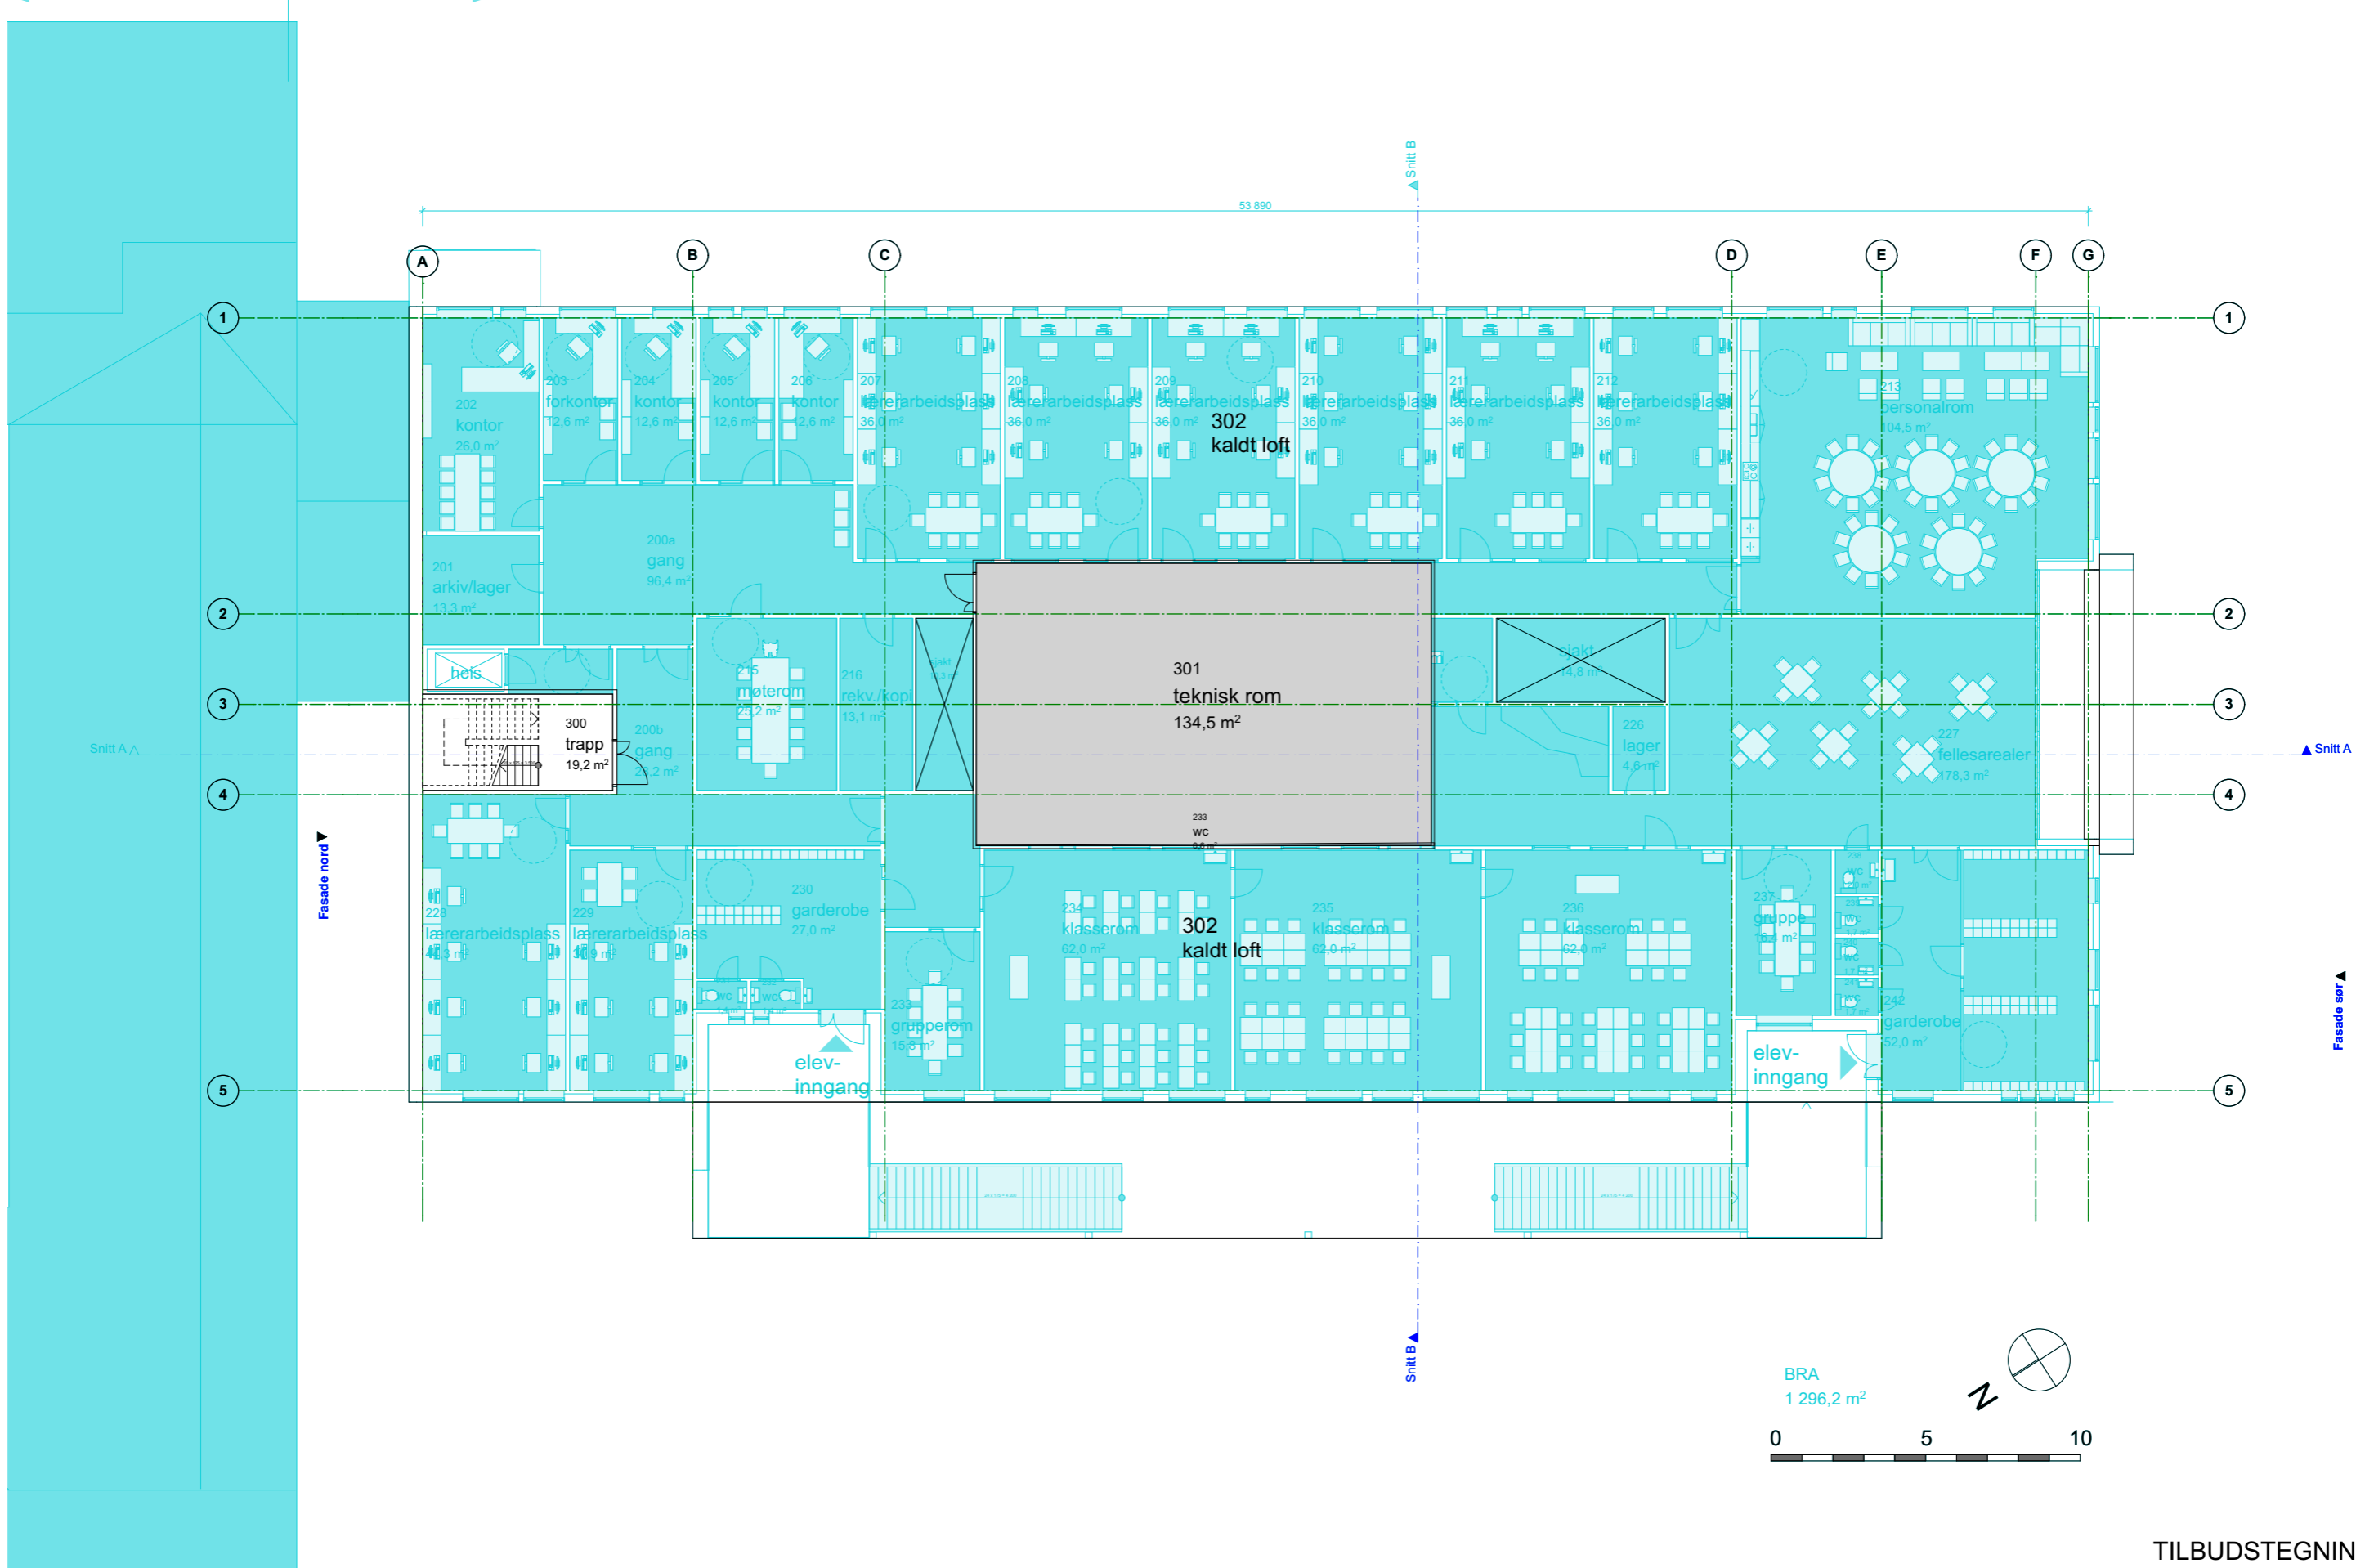

TILBUDSTEGNING