



SKJEMA INNERDØRER

ID	ID-1
Slagretning	H
Antall	9
Rev. ID	
Endringsnr.	

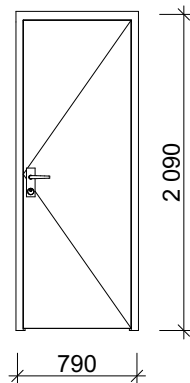


Størrelse	B=	790
	H=	2 090
Brannklasse		
Lydkrav		32dB
Sparkeplate		Uten
Terskeltype		Anslagsterskel skrå
Overflate		Massivdør m. høytrykklaminat. Lasert/Malt karm, valgfri NCS
Glass		
Hengsler		
Låssystem		Utarbeides av totalentreprenør, må godkjennes av byggherre
Nøkkelside		
Funksjonstype		1-fløyet slagdør
Ekstra utstyr		
Produsent		
Kun for sortering		Type 1

 St. Mariegade 96-98 1706 Sarpsborg +47 69 13 10 50 tone@bas-ark.no	Tiltakshaver <b>Råde Kommune</b>  <b>Dørskjema, innv.</b>	Tegnet	Dato	Prosj.nr.  16005	Rev. nr.	Beskrivelse	Dato	Utført	Kontr.
		J.A	05.07.16						
		Kontroll	Mål						
		M.V.S	Revisjon						
Prosjekt	Karlshus skole	Format	Tegn. nr.						
		A4	A61-002						


05.07.2016 15:28

SKJEMA INNERDØRER

ID	ID-2
Slagretning	H
Antall	3
Rev. ID	
Endringsnr.	

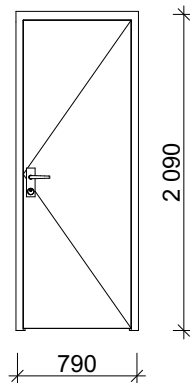


Størrelse	B=	790
	H=	2 090
Brannklasse	EI2 30Sa	
Lydkrav	32dB	
Sparkeplate	Uten	
Terskeltype	Anslagsterskel skrå	
Overflate	Massivdør m. høytrykklaminat. Lasert/Malt karm, valgfri NCS	
Glass		
Hengsler		
Låssystem	Utarbeides av totalentreprenør, må godkjennes av byggherre	
Nøkkelside		
Funksjonstype	1-fløyet slagdør	
Ekstra utstyr		
Produsent		
Kun for sortering	Type 1	


 St. Mariegade 96-98 1706 Sarpsborg +47 69 13 10 50 tone@bas-ark.no	Tiltakshaver <b>Råde Kommune</b>	Tegnet	Dato	Prosj.nr.	Rev. nr.	Beskrivelse	Dato	Utført	Kontr.
		J.A	05.07.16						
Prosjekt <b>Karlshus skole</b>	<b>Dørskjema, innv.</b>	Kontroll	Mål	16005					
		M.V.S							
		Format	Revisjon						
		Tegn. nr.							
		A61-002							

SKJEMA INNERDØRER

ID	ID-3
Slagretning	V
Antall	6
Rev. ID	
Endringsnr.	

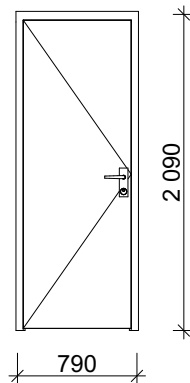


Størrelse	B=	790
	H=	2 090
Brannklasse		
Lydkrav		32dB
Sparkeplate		Uten
Terskeltype		Anslagsterskel skrå
Overflate		Massivdør m. høytrykklaminat. Lasert/Malt karm, valgfri NCS
Glass		
Hengsler		
Låssystem		Utarbeides av totalentreprenør, må godkjennes av byggherre
Nøkkelside		
Funksjonstype		1-fløyet slagdør
Ekstra utstyr		
Produsent		
Kun for sortering		Type 1


 St. Mariegade 96-98 1706 Sarpsborg +47 69 13 10 50 tone@bas-ark.no	Tiltakshaver <b>Råde Kommune</b>	Tegnet	Dato	Prosj.nr. 16005	Rev. nr. Beskrivelse Dato Utført Kontr.
		J.A	05.07.16		
		Kontroll	Mål		
		M.V.S			
Prosjekt	<b>Dørskjema, innv.</b>	Format	Revisjon		
<b>Karlshus skole</b>		A4			
		Tegn. nr.			
		A61-002			

SKJEMA INNERDØRER


ID	ID-4
Slagretning	V
Antall	4
Rev. ID	
Endringsnr.	

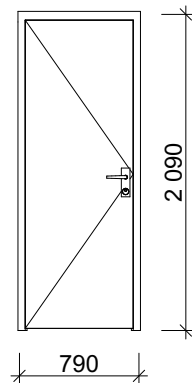


Størrelse	B=	790
	H=	2 090
Brannklasse	EI2 30Sa	
Lydkrav	32dB	
Sparkeplate	Uten	
Terskeltype	Anslagsterskel skrå	
Overflate	Massivdør m. høytrykklaminat. Lasert/Malt karm, valgfri NCS	
Glass		
Hengsler		
Låssystem	Utarbeides av totalentreprenør, må godkjennes av byggherre	
Nøkkelside		
Funksjonstype	1-fløyet slagdør	
Ekstra utstyr		
Produsent		
Kun for sortering	Type 1	


 St. Mariegade 96-98 1706 Sarpsborg +47 69 13 10 50 tone@bas-ark.no	Tiltakshaver <b>Råde Kommune</b>	Tegnet	Dato	Prosj.nr.	Rev. nr.	Beskrivelse	Dato	Utført	Kontr.
		J.A	05.07.16						
Prosjekt <b>Karlshus skole</b>	<b>Dørskjema, innv.</b>	M.V.S		16005					
		Format	Revisjon						
		Tegn. nr.							
		A61-002							


05.07.2016 15:28

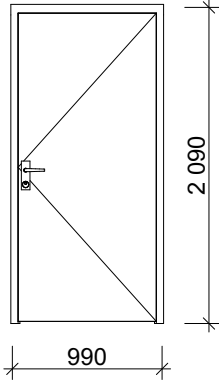SKJEMA INNERDØRER	
ID	ID-5
Slagretning	H
Antall	1
Rev. ID	
Endringsnr.	
	
Størrelse	B= 990 H= 2 090
Brannklasse	
Lydkrav	
Sparkeplate	Uten
Terskeltype	Anslagsterskel skrå
Overflate	Massivdør m. høytrykklaminat. Lasert/Malt karm, valgfri NCS
Glass	
Hengsler	
Låssystem	Utarbeides av totalentreprenør, må godkjennes av byggherre
Nøkkelside	
Funksjonstype	1-fløyet slagdør
Ekstra utstyr	
Produsent	
Kun for sortering	Type 1

	St. Mariegade 96-98 1706 Sarpsborg +47 69 13 10 50 tone@bas-ark.no	Tiltakshaver <b>Råde Kommune</b>	Tegnet	Dato	Prosj.nr. 16005	Rev. nr. Beskrivelse Dato Utført Kontr.				
			J.A	05.07.16						
Prosjekt <b>Karlshus skole</b>	<b>Dørskjema,          innv.</b>		M.V.S	Revisjon						
			Format	A4	Tegn. nr.	A61-002				

05.07.2016 15:28

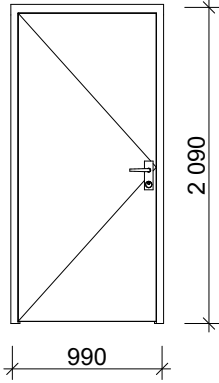
SKJEMA INNERDØRER	
ID	ID-6
Slagretning	V
Antall	1
Rev. ID	
Endringsnr.	
	
Størrelse	B= 990 H= 2 090
Brannklasse	
Lydkrav	
Sparkeplate	Uten
Terskeltype	Anslagsterskel skrå
Overflate	Massivdør m. høytrykklaminat. Lasert/Malt karm, valgfri NCS
Glass	
Hengsler	
Låssystem	Utarbeides av totalentreprenør, må godkjennes av byggherre
Nøkkelside	
Funksjonstype	1-fløyet slagdør
Ekstra utstyr	
Produsent	
Kun for sortering	Type 1

	St. Mariegade 96-98 1706 Sarpsborg +47 69 13 10 50 tone@bas-ark.no	Tiltakshaver <b>Råde Kommune</b>	Tegnet	Dato	Prosj.nr. 16005	Rev. nr. 	Beskrivelse 	Dato 	Utført 	Kontr. 
			J.A	05.07.16						
Prosjekt <b>Karlshus skole</b>	<b>Dørskjema,          innv.</b>		M.V.S	Revisjon						
			Format	A4	Tegn. nr.	A61-002				


05.07.2016 15:28

SKJEMA INNERDØRER

ID	ID-7
Slagretning	H
Antall	1
Rev. ID	
Endringsnr.	

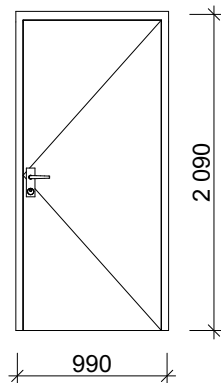


Størrelse	B=	990
	H=	2 090
Brannklasse		
Lydkrav		32dB
Sparkeplate		Uten
Terskeltype		Heve-/senketerskel
Overflate		Massivdør m. høytrykklaminat. Lasert/Malt karm, valgfri NCS
Glass		
Hengsler		
Låssystem		Utarbeides av totalentreprenør, må godkjennes av byggherre
Nøkkelside		
Funksjonstype		1-fløyet slagdør
Ekstra utstyr		
Produsent		
Kun for sortering		Type 1

 St. Mariegade 96-98 1706 Sarpsborg +47 69 13 10 50 tone@bas-ark.no	Tiltakshaver <b>Råde Kommune</b>	Tegnet	Dato	Prosj.nr.	Rev. nr.	Beskrivelse	Dato	Utført	Kontr.
		J.A	05.07.16						
Prosjekt <b>Karlshus skole</b>	<b>Dørskjema, innv.</b>	Kontrollert	Mål	16005					
		M.V.S							
		Format	Revisjon						
		Tegn. nr.							
		A61-002							


05.07.2016 15:28

SKJEMA INNERDØRER


ID	ID-8
Slagretning	V
Antall	1
Rev. ID	
Endringsnr.	

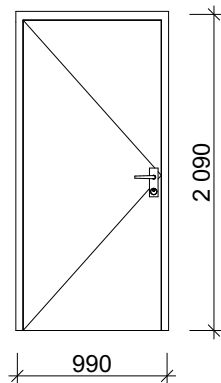


Størrelse	B=	990
	H=	2 090
Brannklasse		
Lydkrav		32dB
Sparkeplate		Uten
Terskeltype		Heve-/senketerskel
Overflate		Massivdør m. høytrykklaminat. Lasert/Malt karm, valgfri NCS
Glass		
Hengsler		
Låssystem		Utarbeides av totalentreprenør, må godkjennes av byggherre
Nøkkelside		
Funksjonstype		1-fløyet slagdør
Ekstra utstyr		
Produsent		
Kun for sortering		Type 1

 St. Mariegade 96-98 1706 Sarpsborg +47 69 13 10 50 tone@bas-ark.no	Tiltakshaver <b>Råde Kommune</b>	Tegnet	Dato	Prosj.nr.	Rev. nr.	Beskrivelse	Dato	Utført	Kontr.
		J.A	05.07.16						
Prosjekt <b>Karlshus skole</b>	<b>Dørskjema, innv.</b>	Kontroll	Mål	16 005					
		M.V.S							
		Format	Revisjon						
		Tegn. nr.							
		A61-002							

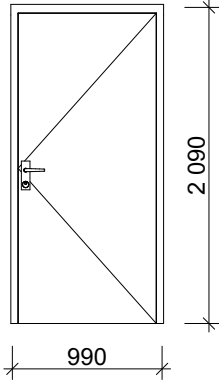


SKJEMA INNERDØRER	
ID	ID-9
Slagretning	H
Antall	5
Rev. ID	
Endringsnr.	
	
Størrelse	B= 990 H= 2 090
Brannklasse	EI2 30Sa
Lydkrav	
Sparkeplate	Uten
Terskeltype	Heve-/senketerskel
Overflate	Massivdør m. høytrykklaminat. Lasert/Malt karm, valgfri NCS
Glass	
Hengsler	
Låssystem	Utarbeides av totalentreprenør, må godkjennes av byggherre
Nøkkelside	
Funksjonstype	1-fløyet slagdør
Ekstra utstyr	
Produsent	
Kun for sortering	Type 1

	St. Mariegade 96-98 1706 Sarpsborg +47 69 13 10 50 tone@bas-ark.no	Tiltakshaver <b>Råde Kommune</b>	Tegnet	Dato	Prosj.nr. 16005	Rev. nr. Beskrivelse Dato Utført Kontr.				
			J.A	05.07.16						
Prosjekt <b>Karlshus skole</b>	<b>Dørskjema,          innv.</b>		M.V.S	Revisjon						
			Format	A4	Tegn. nr.	A61-002				


05.07.2016 15:28

SKJEMA INNERDØRER

ID	ID-10
Slagretning	V
Antall	7
Rev. ID	
Endringsnr.	

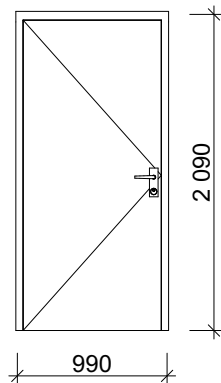


Størrelse	B=	990
	H=	2 090
Brannklasse	EI2 30Sa	
Lydkrav		
Sparkeplate	Uten	
Terskeltype	Heve-/senketerskel	
Overflate	Massivdør m. høytrykklaminat. Lasert/Malt karm, valgfri NCS	
Glass		
Hengsler		
Låssystem	Utarbeides av totalentreprenør, må godkjennes av byggherre	
Nøkkelside		
Funksjonstype	1-fløyet slagdør	
Ekstra utstyr		
Produsent		
Kun for sortering	Type 1	

 St. Mariegade 96-98 1706 Sarpsborg +47 69 13 10 50 tone@bas-ark.no	Tiltakshaver <b>Råde Kommune</b>	Tegnet	Dato	Prosj.nr.	Rev. nr.	Beskrivelse	Dato	Utført	Kontr.
		J.A	05.07.16						
Prosjekt	Dørskjema, innv.	M.V.S	Revisjon	16005					
		A4							
Karlshus skole		Tegn. nr.							
		A61-002							


05.07.2016 15:28

SKJEMA INNERDØRER


ID	ID-11
Slagretning	V
Antall	3
Rev. ID	
Endringsnr.	

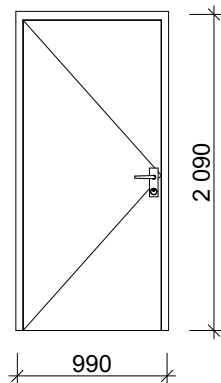


Størrelse	B=	990
	H=	2 090
Brannklasse	EI2 30Sa	
Lydkrav	32dB	
Sparkeplate	Uten	
Terskeltype	Heve-/senketerskel	
Overflate	Massivdør m. høytrykklaminat. Lasert/Malt karm, valgfri NCS	
Glass		
Hengsler		
Låssystem	Utarbeides av totalentreprenør, må godkjennes av byggherre	
Nøkkelside		
Funksjonstype	1-fløyet slagdør	
Ekstra utstyr		
Produsent		
Kun for sortering	Type 1	

 St. Mariegade 96-98 1706 Sarpsborg +47 69 13 10 50 tone@bas-ark.no	Tiltakshaver <b>Råde Kommune</b>	Tegnet	Dato	Prosj.nr.	Rev. nr.	Beskrivelse	Dato	Utført	Kontr.
		J.A	05.07.16						
Prosjekt <b>Karlshus skole</b>	<b>Dørskjema, innv.</b>	M.V.S		16005					
		Format	Revisjon						
		Tegn. nr.							
		A61-002							

05.07.2016 15:28

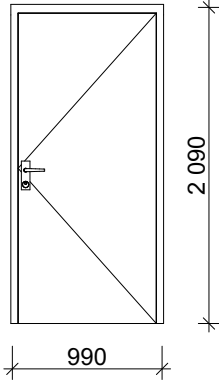
SKJEMA INNERDØRER	
ID	ID-12
Slagretning	H
Antall	4
Rev. ID	
Endringsnr.	
	
Størrelse	B= 990 H= 2 090
Brannklasse	EI2 30Sa
Lydkrav	43dB
Sparkeplate	Uten
Terskeltype	Heve-/senketerskel
Overflate	Massivdør m. høytrykklaminat. Lasert/Malt karm, valgfri NCS
Glass	
Hengsler	
Låssystem	Utarbeides av totalentreprenør, må godkjennes av byggherre
Nøkkelside	
Funksjonstype	1-fløyet slagdør
Ekstra utstyr	
Produsent	
Kun for sortering	Type 1

	St. Mariegade 96-98 1706 Sarpsborg +47 69 13 10 50 tone@bas-ark.no	Tiltakshaver <b>Råde Kommune</b>	Tegnet	Dato	Prosj.nr. 16005	Rev. nr. Beskrivelse Dato Utført Kontr.				
			J.A	05.07.16						
Prosjekt <b>Karlshus skole</b>	<b>Dørskjema,          innv.</b>		M.V.S	Revisjon						
			Format	A4	Tegn. nr.	A61-002				


05.07.2016 15:28

SKJEMA INNERDØRER

ID	ID-13
Slagretning	V
Antall	3
Rev. ID	
Endringsnr.	

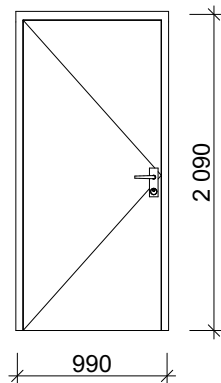


Størrelse	B=	990
	H=	2 090
Brannklasse	EI2 30Sa	
Lydkrav	43dB	
Sparkeplate	Uten	
Terskeltype	Heve-/senketerskel	
Overflate	Massivdør m. høytrykklaminat. Lasert/Malt karm, valgfri NCS	
Glass		
Hengsler		
Låssystem	Utarbeides av totalentreprenør, må godkjennes av byggherre	
Nøkkelside		
Funksjonstype	1-fløyet slagdør	
Ekstra utstyr		
Produsent		
Kun for sortering	Type 1	

 St. Mariegade 96-98 1706 Sarpsborg +47 69 13 10 50 tone@bas-ark.no	Tiltakshaver <b>Råde Kommune</b>	Tegnet	Dato	Prosj.nr.	Rev. nr.	Beskrivelse	Dato	Utført	Kontr.
		J.A	05.07.16						
Prosjekt	<b>Dørskjema, innv.</b>	M.V.S		16005					
		Format	Revisjon						
<b>Karlshus skole</b>		A4							
		Tegn. nr.							
		A61-002							


05.07.2016 15:28

SKJEMA INNERDØRER

ID	ID-14
Slagretning	V
Antall	1
Rev. ID	
Endringsnr.	

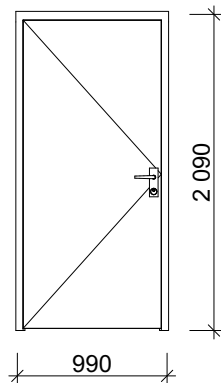


Størrelse	B=	990
	H=	2 090
Brannklasse	EI2 90CSa	
Lydkrav		
Sparkeplate	Uten	
Terskeltype	Anslagsterskel skrå	
Overflate	Lakkert stål. Lakkert karm, valgfri NCS	
Glass		
Hengsler		
Låssystem	Utarbeides av totalentreprenør, må godkjennes av byggherre	
Nøkkelside		
Funksjonstype	1-fløyet slagdør	
Ekstra utstyr		
Produsent		
Kun for sortering	Type 1	

 St. Mariegade 96-98 1706 Sarpsborg +47 69 13 10 50 tone@bas-ark.no	Tiltakshaver <b>Råde Kommune</b>	Tegnet	Dato	Prosj.nr.	Rev. nr.	Beskrivelse	Dato	Utført	Kontr.
		J.A	05.07.16						
Prosjekt <b>Karlshus skole</b>	<b>Dørskjema, innv.</b>	M.V.S		16005					
		Format	Revisjon						
		Tegn. nr.							
		A61-002							


05.07.2016 15:28

SKJEMA INNERDØRER

ID	ID-15
Slagretning	H
Antall	1
Rev. ID	
Endringsnr.	

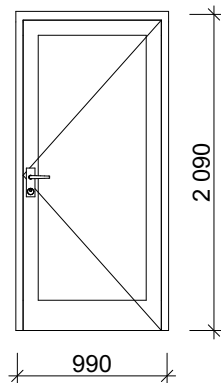


Størrelse	B=	990
	H=	2 090
Brannklasse		
Lydkrav		32dB
Sparkeplate		Uten
Terskeltype		Heve-/senketerskel
Overflate		Massivdør m. høytrykklaminat. Lasert/Malt karm, valgfri NCS
Glass		Sikkerhetsglass iht forskriftskrav
Hengsler		
Låssystem		Utarbeides av totalentreprenør, må godkjennes av byggherre
Nøkkelside		
Funksjonstype		1-fløyet slagdør
Ekstra utstyr		
Produsent		
Kun for sortering		Fransk dørblad

 St. Mariegade 96-98 1706 Sarpsborg +47 69 13 10 50 tone@bas-ark.no	Tiltakshaver <b>Råde Kommune</b>	Tegnet	Dato	Prosj.nr.	Rev. nr.	Beskrivelse	Dato	Utført	Kontr.
		J.A	05.07.16						
Prosjekt <b>Karlshus skole</b>	<b>Dørskjema, innv.</b>	M.V.S		16005					
		Format	Revisjon						
		Tegn. nr.							
		A61-002							


05.07.2016 15:28

SKJEMA INNERDØRER

ID	ID-16
Slagretning	H
Antall	2
Rev. ID	
Endringsnr.	

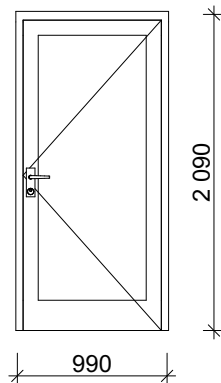



Størrelse	B=	990
	H=	2 090
Brannklasse	EI2 30Sa	
Lydkrav	32dB	
Sparkeplate	Uten	
Terskeltype	Heve-/senketerskel	
Overflate	Massivdør m. høytrykklaminat. Lasert/Malt karm, valgfri NCS	
Glass	Sikkerhetsglass iht forskriftskrav	
Hengsler		
Låssystem	Utarbeides av totalentreprenør, må godkjennes av byggherre	
Nøkkelside		
Funksjonstype	1-fløyet slagdør	
Ekstra utstyr		
Produsent		
Kun for sortering	Fransk dørblad	

 St. Mariegade 96-98 1706 Sarpsborg +47 69 13 10 50 tone@bas-ark.no	Tiltakshaver <b>Råde Kommune</b>	Tegnet	Dato	Prosj.nr.	Rev. nr.	Beskrivelse	Dato	Utført	Kontr.
		J.A	05.07.16						
Prosjekt <b>Karlshus skole</b>	<b>Dørskjema, innv.</b>	M.V.S		16005					
		Format	Revisjon						
		Tegn. nr.							
		A61-002							

05.07.2016 15:28

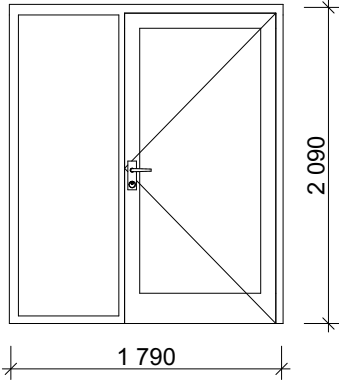


SKJEMA INNERDØRER		
ID	ID-17	
Slagretning	H	
Antall	7	
Rev. ID		
Endringsnr.		
		
Størrelse	B=	1 790
	H=	2 090
Brannklasse		
Lydkrav	32dB	
Sparkeplate	Uten	
Terskeltype	Heve-/senketerskel	
Overflate	Massivdør m. høytrykkslaminat. Lasert/Malt karm, valgfri NCS	
Glass	Sikkerhetsglass iht forskriftskrav	
Hengsler		
Låssystem	Utarbeides av totalentreprenør, må godkjennes av byggherre	
Nøkkelside		
Funksjonstype	1-fløyet slagdør med fast sidefelt	
Ekstra utstyr	Lydkrav sidefelt: 35dB	
Produsent		
Kun for sortering	Fransk dørblad	


	St. Mariegade 96-98 1706 Sarpsborg +47 69 13 10 50 tone@bas-ark.no	Tiltakshaver	Tegnet	Dato	Prosj.nr.	Rev. nr.	Beskrivelse	Dato	Utført	Kontr.
		Råde Kommune	J.A	05.07.16						
Prosjekt	Karlshus skole	Dørskjema, innv.	Kontrollt	Mål						
					M.V.S	Revisjon				
			Format							
			A4							
			Tegn. nr.							
			A61-002							

SKJEMA INNERDØRER


ID	ID-18
Slagretning	V
Antall	4
Rev. ID	
Endringsnr.	

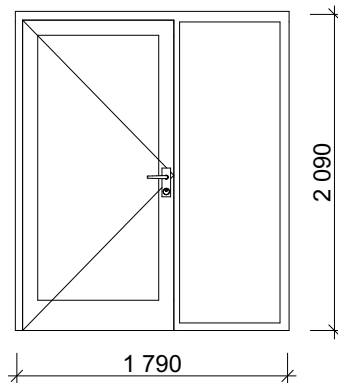


Størrelse	B=	1 790
	H=	2 090
Brannklasse		
Lydkrav		32dB
Sparkeplate		Uten
Terskeltype		Heve-/senketerskel
Overflate		Massivdør m. høytrykklaminat. Lasert/Malt karm, valgfri NCS
Glass		Sikkerhetsglass iht forskriftskrav
Hengsler		
Låssystem		Utarbeides av totalentreprenør, må godkjennes av byggherre
Nøkkelside		
Funksjonstype		1-fløyet slagdør med fast sidefelt
Ekstra utstyr		Lydkrav sidefelt: 35dB
Produsent		
Kun for sortering		Fransk dørblad

 St. Mariegade 96-98 1706 Sarpsborg +47 69 13 10 50 tone@bas-ark.no	Tiltakshaver <b>Råde Kommune</b>	Tegnet	Dato	Prosj.nr.	Rev. nr.	Beskrivelse	Dato	Utført	Kontr.
		J.A	05.07.16						
Prosjekt <b>Karlshus skole</b>	<b>Dørskjema, innv.</b>	M.V.S		16005					
		Format	Revisjon						
		Tegn. nr.							
		A61-002							


05.07.2016 15:28

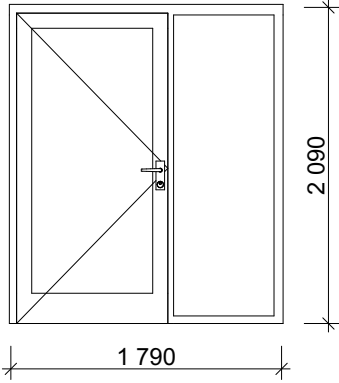SKJEMA INNERDØRER		
ID	ID-19	
Slagretning	V	
Antall	1	
Rev. ID		
Endringsnr.		
		
Størrelse	B=	1 790
	H=	2 090
Brannklasse	EI2 30Sa	
Lydkrav	32dB	
Sparkeplate	Uten	
Terskeltype	Heve-/senketerskel	
Overflate	Massivdør m. høytrykkslaminat. Lasert/Malt karm, valgfri NCS	
Glass	Sikkerhetsglass iht forskriftskrav	
Hengsler		
Låssystem	Utarbeides av totalentreprenør, må godkjennes av byggherre	
Nøkkelside		
Funksjonstype	1-fløyet slagdør med fast sidefelt	
Ekstra utstyr	Lydkrav sidefelt: 35dB    Brannklasse sidefelt: EI30	
Produsent		
Kun for sortering	Fransk dørblad	


	St. Mariegade 96-98 1706 Sarpsborg +47 69 13 10 50 tone@bas-ark.no	Tiltakshaver <b>Råde Kommune</b>	Tegnet	Dato	Prosj.nr. 16005	Rev. nr. 	Beskrivelse 	Dato 	Utført 	Kontr. 
			Kontroll M.V.S	Mål 						
Prosjekt <b>Karlshus skole</b>		<b>Dørskjema,          innv.</b>	Format A4	Tegn. nr. A61-002						


SKJEMA INNERDØRER


ID	ID-20
Slagretning	H
Antall	1
Rev. ID	
Endringsnr.	

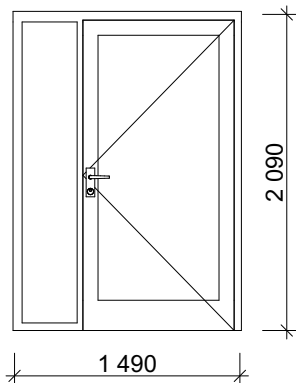

Størrelse	B=	1 490
	H=	2 090
Brannklasse	EI2 30Sa	
Lydkrav		
Sparkeplate	Uten	
Terskeltype	Heve-/senketerskel	
Overflate	Massivdør m. høytrykkslaminat. Lasert/Malt karm, valgfri NCS	
Glass	Sikkerhetsglass iht forskriftskrav	
Hengsler		
Låssystem	Utarbeides av totalentreprenør, må godkjennes av byggherre	
Nøkkelside		
Funksjonstype	1-fløyet slagdør med fast sidefelt	
Ekstra utstyr	Brannklasse sidefelt: EI30	
Produsent		
Kun for sortering	Fransk dørblad	


 St. Mariegade 96-98 1706 Sarpsborg +47 69 13 10 50 tone@bas-ark.no	Tiltakshaver <b>Råde Kommune</b>	Tegnet	Dato	Prosj.nr.	Rev. nr.	Beskrivelse	Dato	Utført	Kontr.
		J.A	05.07.16						
Prosjekt <b>Karlshus skole</b>	<b>Dørskjema, innv.</b>	M.V.S	Revisjon						
		Format A4	Tegn. nr. A61-002						

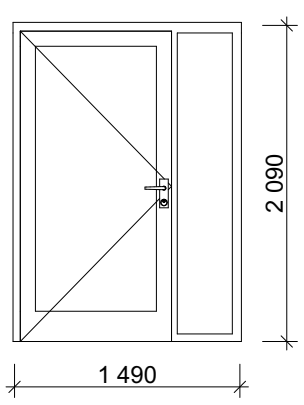SKJEMA INNERDØRER		
ID	ID-21	
Slagretning	V	
Antall	3	
Rev. ID		
Endringsnr.		
		
Størrelse	B=	1 490
	H=	2 090
Brannklasse	EI2 30Sa	
Lydkrav		
Sparkeplate	Uten	
Terskeltype	Heve-/senketerskel	
Overflate	Massivdør m. høytrykkslaminat. Lasert/Malt karm, valgfri NCS	
Glass	Sikkerhetsglass iht forskriftskrav	
Hengsler		
Låssystem	Utarbeides av totalentreprenør, må godkjennes av byggherre	
Nøkkelside		
Funksjonstype	1-fløyet slagdør med fast sidefelt	
Ekstra utstyr	Brannklasse sidefelt: EI30	
Produsent		
Kun for sortering	Fransk dørblad	


	St. Mariegade 96-98 1706 Sarpsborg +47 69 13 10 50 tone@bas-ark.no	Tiltakshaver <b>Råde Kommune</b>	Tegnet	Dato	Prosj.nr. 16005	Rev. nr. 	Beskrivelse 	Dato 	Utført 	Kontr. 
			J.A	05.07.16						
Prosjekt <b>Karlshus skole</b>	<b>Dørskjema,          innv.</b>		M.V.S	Revisjon						
			Format	A4						

SKJEMA INNERDØRER

ID	ID-22
Slagretning	H
Antall	12
Rev. ID	
Endringsnr.	

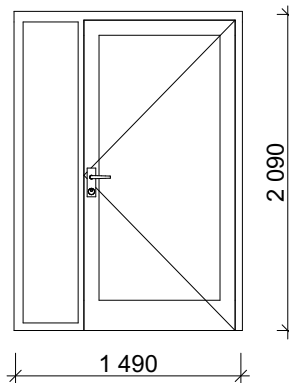


Størrelse	B=	1 490
	H=	2 090
Brannklasse	EI2 30Sa	
Lydkrav	32dB	
Sparkeplate	Uten	
Terskeltype	Heve-/senketerskel	
Overflate	Massivdør m. høytrykklaminat. Lasert/Malt karm, valgfri NCS	
Glass	Sikkerhetsglass iht forskriftskrav	
Hengsler		
Låssystem	Utarbeides av totalentreprenør, må godkjennes av byggherre	
Nøkkelside		
Funksjonstype	1-fløyet slagdør med fast sidefelt	
Ekstra utstyr	Lydkrav sidefelt: 35dB      Brannklasse sidefelt: EI30	
Produsent		
Kun for sortering	Fransk dørblad	


 St. Mariegade 96-98 1706 Sarpsborg +47 69 13 10 50 tone@bas-ark.no	Tiltakshaver <b>Råde Kommune</b>	Tegnet	Dato	Prosj.nr.	Rev. nr.	Beskrivelse	Dato	Utført	Kontr.
		J.A	05.07.16						
Prosjekt <b>Karlshus skole</b>	<b>Dørskjema, innv.</b>	Kontroll	Mål	16005					
		M.V.S							
		Format	Revisjon						
		Tegn. nr.							
		A61-002							

SKJEMA INNERDØRER


ID	ID-23
Slagretning	V
Antall	10
Rev. ID	
Endringsnr.	

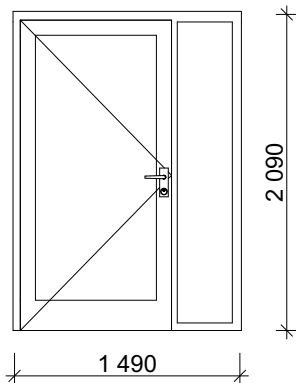


Størrelse	B=	1 490
	H=	2 090
Brannklasse	EI2 30Sa	
Lydkrav	32dB	
Sparkeplate	Uten	
Terskeltype	Heve-/senketerskel	
Overflate	Massivdør m. høytrykklaminat. Lasert/Malt karm, valgfri NCS	
Glass	Sikkerhetsglass iht forskriftskrav	
Hengsler		
Låssystem	Utarbeides av totalentreprenør, må godkjennes av byggherre	
Nøkkelside		
Funksjonstype	1-fløyet slagdør med fast sidefelt	
Ekstra utstyr	Lydkrav sidefelt: 35dB      Brannklasse sidefelt: EI30	
Produsent		
Kun for sortering	Fransk dørblad	

 St. Mariegade 96-98 1706 Sarpsborg +47 69 13 10 50 tone@bas-ark.no	Tiltakshaver <b>Råde Kommune</b>	Tegnet	Dato	Prosj.nr.	Rev. nr.	Beskrivelse	Dato	Utført	Kontr.
		J.A	05.07.16						
Prosjekt <b>Karlshus skole</b>	<b>Dørskjema, innv.</b>	Kontroll	Mål	16005					
		M.V.S							
		Format	Revisjon						
		Tegn. nr.							
		A61-002							

05.07.2016 15:28

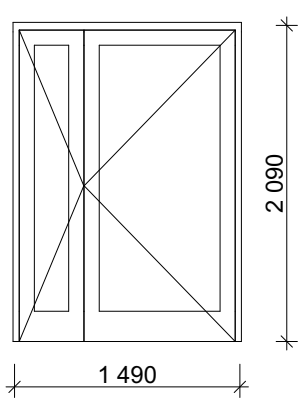
SKJEMA INNERDØRER		
ID	ID-24	
Slagretning	H	
Antall	4	
Rev. ID		
Endringsnr.		
		
Størrelse	B=	1 490
	H=	2 090
Brannklasse	E30CSa	
Lydkrav		
Sparkeplate	Uten	
Terskeltype	Heve-/senketerskel	
Overflate	Massivdør m. høytrykklaminat. Lasert/Malt karm, valgfri NCS	
Glass	Sikkerhetsglass iht forskriftskrav	
Hengsler		
Låssystem	Utarbeides av totalentreprenør, må godkjennes av byggherre	
Nøkkelside		
Funksjonstype	2-fløyet slagdør, minste dørblad på skåte	
Ekstra utstyr		
Produsent		
Kun for sortering	Fransk dørblad	

	St. Mariegade 96-98 1706 Sarpsborg +47 69 13 10 50 tone@bas-ark.no	Tiltakshaver <b>Råde Kommune</b>	Tegnet	Dato	Prosj.nr. 16005	Rev. nr.	Beskrivelse	Dato	Utført	Kontr.
			J.A	05.07.16						
Prosjekt <b>Karlshus skole</b>	<b>Dørskjema,          innv.</b>	Format A4	Revisjon							
			Tegn. nr.	A61-002						




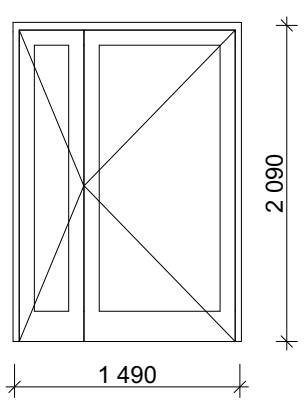
SKJEMA INNERDØRER


ID	ID-25
Slagretning	V
Antall	4
Rev. ID	
Endringsnr.	

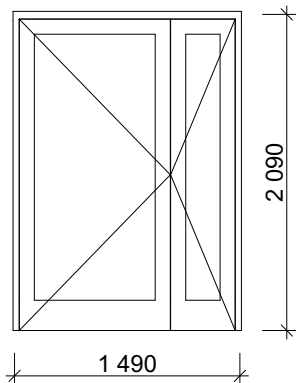



Størrelse	B=	1 490
	H=	2 090
Brannklasse	E30CSa	
Lydkrav		
Sparkeplate	Uten	
Terskeltype	Heve-/senketerskel	
Overflate	Massivdør m. høytrykklaminat. Lasert/Malt karm, valgfri NCS	
Glass	Sikkerhetsglass iht forskriftskrav	
Hengsler		
Låssystem	Utarbeides av totalentreprenør, må godkjennes av byggherre	
Nøkkelside		
Funksjonstype	2-fløyet slagdør, minste dørblad på skåte	
Ekstra utstyr		
Produsent		
Kun for sortering	Fransk dørblad	

 St. Mariegade 96-98 1706 Sarpsborg +47 69 13 10 50 tone@bas-ark.no	Tiltakshaver <b>Råde Kommune</b>	Tegnet	Dato	Prosj.nr.	Rev. nr.	Beskrivelse	Dato	Utført	Kontr.
		J.A	05.07.16						
Prosjekt <b>Karlshus skole</b>	<b>Dørskjema, innv.</b>	Kontrollert	Mål	16005					
		M.V.S							
		Format	Revisjon						
		Tegn. nr.							
		A61-002							

SKJEMA INNERDØRER		
ID	ID-26	
Slagretning	H	
Antall	3	
Rev. ID		
Endringsnr.		
		
Størrelse	B=	1 490
	H=	2 090
Brannklasse	EI2 30CSa	
Lydkrav		
Sparkeplate	Uten	
Terskeltype	Heve-/senketerskel	
Overflate	Massivdør m. høytrykklaminat. Lasert/Malt karm, valgfri NCS	
Glass	Sikkerhetsglass iht forskriftskrav	
Hengsler		
Låssystem	Utarbeides av totalentreprenør, må godkjennes av byggherre	
Nøkkelside		
Funksjonstype	2-fløyet slagdør, minste dørblad på skåte	
Ekstra utstyr		
Produsent		
Kun for sortering	Fransk dørblad	


	St. Mariegade 96-98 1706 Sarpsborg +47 69 13 10 50 tone@bas-ark.no	Tiltakshaver <b>Råde Kommune</b>	Tegnet	Dato	Prosj.nr. 16005	Rev. nr.	Beskrivelse	Dato	Utført	Kontr.
			J.A	05.07.16						
Prosjekt <b>Karlshus skole</b>	<b>Dørskjema,          innv.</b>	Format A4	Revisjon							
			Tegn. nr. A61-002							

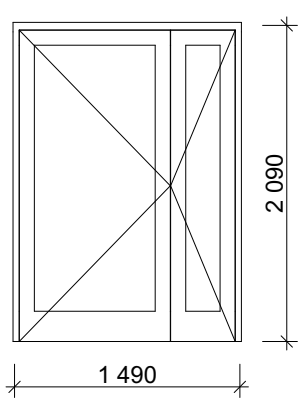SKJEMA INNERDØRER		
ID	ID-27	
Slagretning	V	
Antall	2	
Rev. ID		
Endringsnr.		
		
Størrelse	B=	1 490
	H=	2 090
Brannklasse	EI2 30CSa	
Lydkrav		
Sparkeplate	Uten	
Terskeltype	Heve-/senketerskel	
Overflate	Massivdør m. høytrykklaminat. Lasert/Malt karm, valgfri NCS	
Glass	Sikkerhetsglass iht forskriftskrav	
Hengsler		
Låssystem	Utarbeides av totalentreprenør, må godkjennes av byggherre	
Nøkkelside		
Funksjonstype	2-fløyet slagdør, minste dørblad på skåte	
Ekstra utstyr		
Produsent		
Kun for sortering	Fransk dørblad	


	St. Mariegade 96-98 1706 Sarpsborg +47 69 13 10 50 tone@bas-ark.no	Tiltakshaver <b>Råde Kommune</b>	Tegnet	Dato	Prosj.nr. 16005	Rev. nr.	Beskrivelse	Dato	Utført	Kontr.
			J.A	05.07.16						
Prosjekt <b>Karlshus skole</b>	<b>Dørskjema,          innv.</b>		Kontrollert	Mål						
			M.V.S							
			Format	Revisjon						
			A4							
			Tegn. nr.							
			A61-002							

SKJEMA INNERDØRER

ID	ID-28
Slagretning	V
Antall	1
Rev. ID	
Endringsnr.	

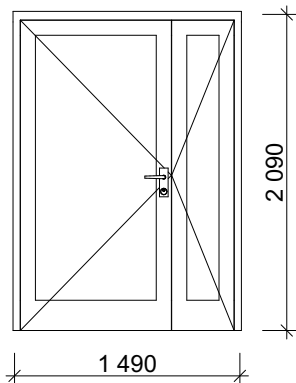


Størrelse	B=	1 490
	H=	2 090
Brannklasse		
Lydkrav		32dB
Sparkeplate		Uten
Terskeltype		Heve-/senketerskel
Overflate		Massivdør m. høytrykklaminat. Lasert/Malt karm, valgfri NCS
Glass		Sikkerhetsglass iht forskriftskrav
Hengsler		
Låssystem		Utarbeides av totalentreprenør, må godkjennes av byggherre
Nøkkelside		
Funksjonstype		2-fløyet slagdør, minste dørblad på skåte
Ekstra utstyr		
Produsent		
Kun for sortering		Fransk dørblad

 St. Mariegade 96-98 1706 Sarpsborg +47 69 13 10 50 tone@bas-ark.no	Tiltakshaver <b>Råde Kommune</b>	Tegnet	Dato	Prosj.nr.	Rev. nr.	Beskrivelse	Dato	Utført	Kontr.
		J.A	05.07.16						
Prosjekt <b>Karlshus skole</b>	<b>Dørskjema, innv.</b>	Kontroll	Mål	16005					
		M.V.S							
		Format	Revisjon						
		Tegn. nr.							
		A61-002							


05.07.2016 15:28

SKJEMA INNERDØRER


ID	ID-29
Slagretning	V
Antall	1
Rev. ID	
Endringsnr.	

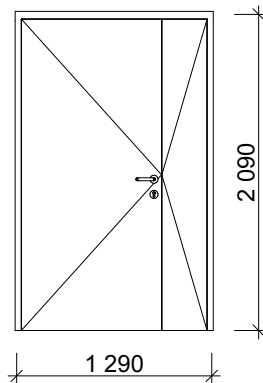


Størrelse	B=	1 290
	H=	2 090
Brannklasse	EI2 30Sa	
Lydkrav		
Sparkeplate	Uten	
Terskeltype	Anslagterskel	
Overflate	Massivdør m. høytrykklaminat. Lasert/Malt karm, valgfri NCS	
Glass		
Hengsler		
Låssystem	Utarbeides av totalentreprenør, må godkjennes av byggherre	
Nøkkelside		
Funksjonstype	2-fløyet slagdør, minste dørblad på skåte	
Ekstra utstyr		
Produsent		
Kun for sortering	Type 1	

 St. Mariegade 96-98 1706 Sarpsborg +47 69 13 10 50 tone@bas-ark.no	Tiltakshaver <b>Råde Kommune</b>	Tegnet	Dato	Prosj.nr.	Rev. nr.	Beskrivelse	Dato	Utført	Kontr.
		J.A	05.07.16						
Prosjekt <b>Karlshus skole</b>	<b>Dørskjema, innv.</b>	M.V.S		16005					
		Format	Revisjon						
		Tegn. nr.							
		A61-002							


05.07.2016 15:28

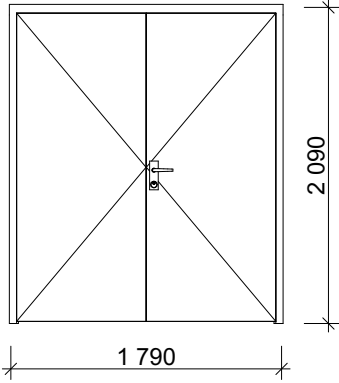SKJEMA INNERDØRER		
ID	ID-30	
Slagretning	H	
Antall	1	
Rev. ID		
Endringsnr.		
		
Størrelse	B=	1 790
	H=	2 090
Brannklasse	EI2 90CSa	
Lydkrav		
Sparkeplate	Uten	
Terskeltype	Anslagterskel	
Overflate	Lakkert stål. Lakkert karm, valgfri NCS	
Glass		
Hengsler		
Låssystem	Utarbeides av totalentreprenør, må godkjennes av byggherre	
Nøkkelside		
Funksjonstype	2-fløyet slagdør	
Ekstra utstyr		
Produsent		
Kun for sortering	Type 1	


	St. Mariegade 96-98 1706 Sarpsborg +47 69 13 10 50 tone@bas-ark.no	Tiltakshaver <b>Råde Kommune</b>	Tegnet	Dato	Prosj.nr. 16005	Rev. nr. 	Beskrivelse 	Dato 	Utført 	Kontr. 
			J.A	05.07.16						
Prosjekt <b>Karlshus skole</b>	<b>Dørskjema,          innv.</b>		M.V.S	Revisjon						
			Format	A4	Tegn. nr.	A61-002				

SKJEMA INNERDØRER

ID	ID-31
Slagretning	V
Antall	2
Rev. ID	
Endringsnr.	

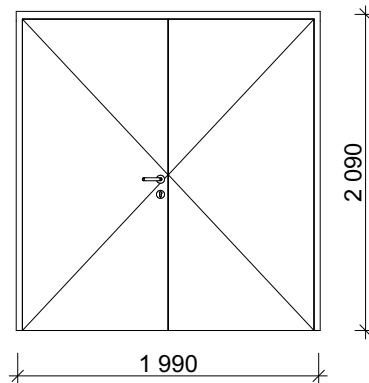

Størrelse	B=	1 990
	H=	2 090
Brannklasse	EI2 30Sa	
Lydkrav		
Sparkeplate	Uten	
Terskeltype	Anslagterskel	
Overflate	Massivdør m. høytrykklaminat. Lasert/Malt karm, valgfri NCS	
Glass		
Hengsler		
Låssystem	Utarbeides av totalentreprenør, må godkjennes av byggherre	
Nøkkelside		
Funksjonstype	2-fløyet slagdør, minste dørblad på skåte	
Ekstra utstyr		
Produsent		
Kun for sortering	Type 1	

 St. Mariegade 96-98 1706 Sarpsborg +47 69 13 10 50 tone@bas-ark.no	Tiltakshaver <b>Råde Kommune</b>	Tegnet	Dato	Prosj.nr.	Rev. nr.	Beskrivelse	Dato	Utført	Kontr.
		J.A	05.07.16						
Prosjekt <b>Karlshus skole</b>	<b>Dørskjema, innv.</b>	Kontroll	Mål	16005					
		M.V.S							
		Format	Revisjon						
		Tegn. nr.							
		A61-002							

05.07.2016 15:28