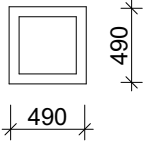

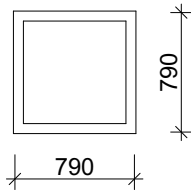



VINDUSKJEMA		
ID	V-1	
Antall	18	
Rev. ID		
Endringsnr.		
		
Størrelse	B=	490
	H=	490
U-verdi (W/m2K)	0,8	
Lydkrav		
Brannklasse		
Funksjonstype	Aluminiumbelagt trevindu	
Glass	Iht forskriftskrav	
Overflate	Utv: Lakkert alu, valgfri RAL Innv: Lasert/Malt tre, valgfri NCS/RAL	
Låssystem		
Beslag/låskasse innst		
Ekstra utstyr		
Kun for sortering	Vindu 01	

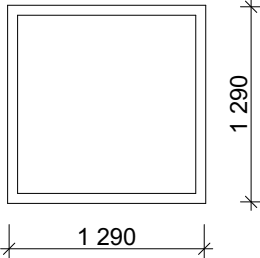
	St. Mariagate 96-98 1706 Sarpsborg +47 69 13 10 50 tone@bas-ark.no	Tiltakshaver	Tegnet	Dato	Prosj.nr.	Rev. nr.	Beskrivelse	Dato	Utført	Kontr.
		Råde Kommune	J.A	05.07.16	16005					
Prosjekt	Karlshus skole	Vinduskjema	Kontroll	Mål						
					Format	Revisjon				
			Tegn. nr.							
			A62-001							


05.07.2016 15:28

VINDUSKJEMA		
ID	V-2	
Antall	15	
Rev. ID		
Endringsnr.		
		
Størrelse	B=	790
	H=	790
U-verdi (W/m2K)	0,8	
Lydkrav		
Brannklasse		
Funksjonstype	Aluminiumbelagt trevindu	
Glass	Iht forskriftskrav	
Overflate	Utv: Lakkert alu, valgfri RAL Innv: Lasert/Malt tre, valgfri NCS/RAL	
Låssystem		
Beslag/låskasse innst		
Ekstra utstyr		
Kun for sortering	Vindu 01	

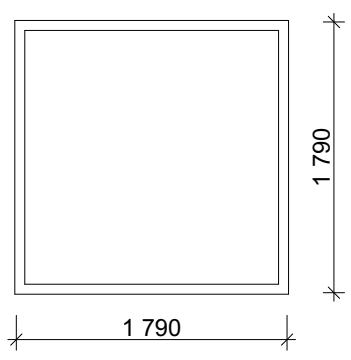
	St. Mariagate 96-98 1706 Sarpsborg +47 69 13 10 50 tone@bas-ark.no	Tiltakshaver	Tegnet	Dato	Prosj.nr.	Rev. nr.	Beskrivelse	Dato	Utført	Kontr.
		Råde Kommune	J.A	05.07.16	16005					
Prosjekt	Karlshus skole	Vinduskjema	Kontroll	Mål						
					M.V.S	Revisjon				
			Format							
			A4							
			Tegn. nr.							
			A62-002							


05.07.2016 15:28

VINDUSKJEMA		
ID	V-3	
Antall	17	
Rev. ID		
Endringsnr.		
		
Størrelse	B=	1 290
	H=	1 290
U-verdi (W/m2K)	0,8	
Lydkrav		
Brannklasse		
Funksjonstype	Aluminiumbelagt trevindu	
Glass	Iht forskriftskrav	
Overflate	Utv: Lakkert alu, valgfri RAL Innv: Lasert/Malt tre, valgfri NCS/RAL	
Låssystem		
Beslag/låskasse innst		
Ekstra utstyr		
Kun for sortering	Vindu 01	

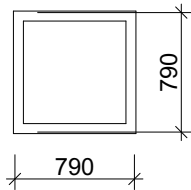
	St. Mariegade 96-98 1706 Sarpsborg +47 69 13 10 50 tone@bas-ark.no	Tiltakshaver	Tegnet	Dato	Prosj.nr.	Rev. nr.	Beskrivelse	Dato	Utført	Kontr.
		Råde Kommune	J.A	05.07.16						
Prosjekt	Karlshus skole	Vinduskjema	Kontroll	Mål	16005					
			M.V.S							
			Format	Revisjon						
			A4							
			Tegn. nr.							
			A62-003							


05.07.2016 15:28

VINDUSKJEMA		
ID	V-4	
Antall	32	
Rev. ID		
Endringsnr.		
		
Størrelse	B=	1 790
	H=	1 790
U-verdi (W/m2K)	0,8	
Lydkrav		
Brannklasse		
Funksjonstype	Aluminiumbelagt trevindu	
Glass	Iht forskriftskrav	
Overflate	Utv: Lakkert alu, valgfri RAL    Innv: Lasert/Malt tre, valgfri NCS/RAL	
Låssystem		
Beslag/låskasse innst		
Ekstra utstyr		
Kun for sortering	Vindu 01	

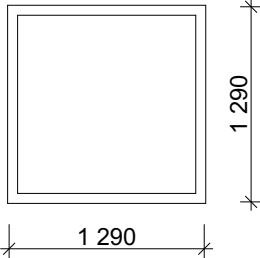
	St. Mariagate 96-98 1706 Sarpsborg +47 69 13 10 50 tone@bas-ark.no	Tiltakshaver	Tegnet	Dato	Prosj.nr.	Rev. nr.	Beskrivelse	Dato	Utført	Kontr.
		Råde Kommune	J.A	05.07.16	16005					
Prosjekt	Karlshus skole	Vinduskjema	Kontroll	Mål						
					Format	Revisjon				
			Tegn. nr.							
			A62-004							


05.07.2016 15:28

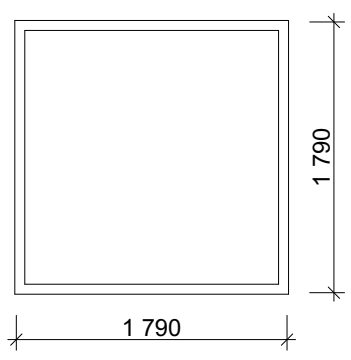
VINDUSKJEMA		
ID	V-5	
Antall	4	
Rev. ID		
Endringsnr.		
		
Størrelse	B=	790
	H=	790
U-verdi (W/m2K)	0,8	
Lydkrav		
Brannklasse	E30	
Funksjonstype	Aluminiumbelagt trevindu	
Glass	Iht forskriftskrav	
Overflate	Utv: Lakkert alu, valgfri RAL    Innv: Lasert/Malt tre, valgfri NCS/RAL	
Låssystem		
Beslag/låskasse innst		
Ekstra utstyr		
Kun for sortering	Vindu 01	


	St. Mariagate 96-98 1706 Sarpsborg +47 69 13 10 50 tone@bas-ark.no	Tiltakshaver	Tegnet	Dato	Prosj.nr.	Rev. nr.	Beskrivelse	Dato	Utført	Kontr.
		Råde Kommune	J.A	05.07.16	16005					
Prosjekt	Karlshus skole	Vinduskjema	Kontroll	Mål						
					M.V.S	Revisjon				
			Format							
			A4							
			Tegn. nr.							
			A62-005							

05.07.2016 15:28

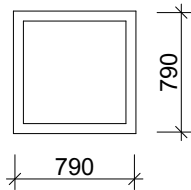
VINDUSKJEMA		
ID	V-6	
Antall	7	
Rev. ID		
Endringsnr.		
		
Størrelse	B=	1 290
	H=	1 290
U-verdi (W/m2K)	0,8	
Lydkrav		
Brannklasse	E30	
Funksjonstype	Aluminiumbelagt trevindu	
Glass	Iht forskriftskrav	
Overflate	Utv: Lakkert alu, valgfri RAL    Innv: Lasert/Malt tre, valgfri NCS/RAL	
Låssystem		
Beslag/låskasse innst		
Ekstra utstyr		
Kun for sortering	Vindu 01	


	St. Mariegade 96-98 1706 Sarpsborg +47 69 13 10 50 tone@bas-ark.no	Tiltakshaver	Tegnet	Dato	Prosj.nr.	Rev. nr.	Beskrivelse	Dato	Utført	Kontr.
		Råde Kommune	J.A	05.07.16						
Prosjekt	Karlshus skole	Vinduskjema	Kontroll	Mål	16005					
			M.V.S	Revisjon						
			Format							
			A4							
			Tegn. nr.							
			A62-006							

VINDUSKJEMA		
ID	V-7	
Antall	8	
Rev. ID		
Endringsnr.		
		
Størrelse	B=	1 790
	H=	1 790
U-verdi (W/m2K)	0,8	
Lydkrav		
Brannklasse	E30	
Funksjonstype	Aluminiumbelagt trevindu	
Glass	Iht forskriftskrav	
Overflate	Utv: Lakkert alu, valgfri RAL    Innv: Lasert/Malt tre, valgfri NCS/RAL	
Låssystem		
Beslag/låskasse innst		
Ekstra utstyr		
Kun for sortering	Vindu 01	

	St. Mariegade 96-98 1706 Sarpsborg +47 69 13 10 50 tone@bas-ark.no	Tiltakshaver	Tegnet	Dato	Prosj.nr.	Rev. nr.	Beskrivelse	Dato	Utført	Kontr.
		Råde Kommune	J.A	05.07.16						
Prosjekt	Karlshus skole	Vinduskjema	Kontroll	Mål	16005					
			M.V.S	Revisjon						
			Format							
			A4							
			Tegn. nr.							
			A62-007							

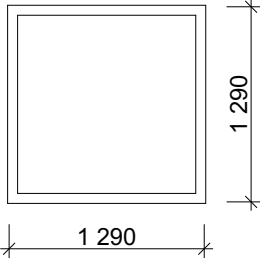
05.07.2016 15:28


VINDUSKJEMA		
ID	V-8	
Antall	1	
Rev. ID		
Endringsnr.		
		
Størrelse	B=	790
	H=	790
U-verdi (W/m2K)	0,8	
Lydkrav		
Brannklasse	EI90	
Funksjonstype	Aluminiumbelagt trevindu	
Glass	Iht forskriftskrav	
Overflate	Utv: Lakkert alu, valgfri RAL    Innv: Lasert/Malt tre, valgfri NCS/RAL	
Låssystem		
Beslag/låskasse innst		
Ekstra utstyr	Brannklasse kan evt løses med innvendig branngardin	
Kun for sortering	Vindu 01	

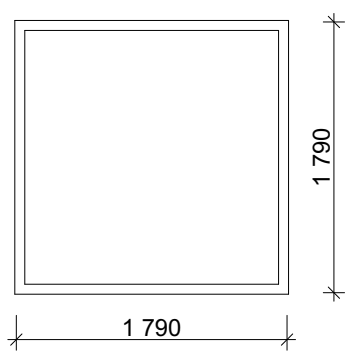
	St. Mariegade 96-98 1706 Sarpsborg +47 69 13 10 50 tone@bas-ark.no	Tiltakshaver	Tegnet	Dato	Prosj.nr.	Rev. nr.	Beskrivelse	Dato	Utført	Kontr.
		Råde Kommune	J.A	05.07.16						
Prosjekt	Karlshus skole	Vinduskjema	Kontroll	Mål	16005					
			M.V.S	Revisjon						
			Format							
			A4							
			Tegn. nr.							
			A62-008							


05.07.2016 15:28



VINDUSKJEMA		
ID	V-9	
Antall	1	
Rev. ID		
Endringsnr.		
		
Størrelse	B=	1 290
	H=	1 290
U-verdi (W/m2K)	0,8	
Lydkrav		
Brannklasse	EI90	
Funksjonstype	Aluminiumbelagt trevindu	
Glass	Iht forskriftskrav	
Overflate	Utv: Lakkert alu, valgfri RAL Innv: Lasert/Malt tre, valgfri NCS/RAL	
Låssystem		
Beslag/låskasse innst		
Ekstra utstyr	Brannklasse kan evt løses med innvendig branngardin	
Kun for sortering	Vindu 01	

	St. Mariegade 96-98 1706 Sarpsborg +47 69 13 10 50 tone@bas-ark.no	Tiltakshaver	Tegnet	Dato	Prosj.nr.	Rev. nr.	Beskrivelse	Dato	Utført	Kontr.
		Råde Kommune	J.A	05.07.16	16005					
Prosjekt	Karlshus skole	Vinduskjema	Kontroll	Mål						
					M.V.S	Revisjon				
			Format							
			A4							
			Tegn. nr.							
			A62-009							

VINDUSKJEMA		
ID	V-10	
Antall	2	
Rev. ID		
Endringsnr.		
		
Størrelse	B=	1 790
	H=	1 790
U-verdi (W/m2K)	0,8	
Lydkrav		
Brannklasse	EI90	
Funksjonstype	Aluminiumbelagt trevindu	
Glass	Iht forskriftskrav	
Overflate	Utv: Lakkert alu, valgfri RAL Innv: Lasert/Malt tre, valgfri NCS/RAL	
Låssystem		
Beslag/låskasse innst		
Ekstra utstyr	Brannklasse kan evt løses med innvendig branngardin	
Kun for sortering	Vindu 01	

	St. Mariegade 96-98 1706 Sarpsborg +47 69 13 10 50 tone@bas-ark.no	Tiltakshaver	Tegnet	Dato	Prosj.nr.	Rev. nr.	Beskrivelse	Dato	Utført	Kontr.
		Råde Kommune	J.A	05.07.16	16005					
Prosjekt	Karlshus skole	Vinduskjema	Kontroll	Mål	16005					
						M.V.S				
			Format	Revisjon						
			Tegn. nr.							
			A62-010							

05.07.2016 15:28