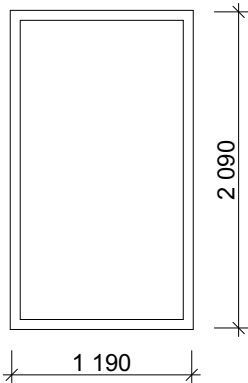

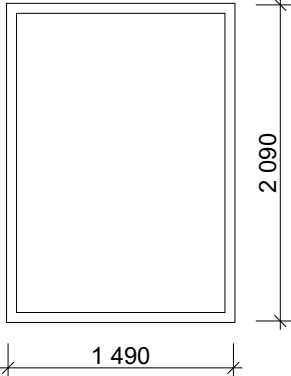



Skjema Innvendige glassfelt		
ID	IGF-1	
Antall	20	
Rev. ID		
Endringsnr.		
		
Størrelse	B=	1 190
	H=	2 090
Lydkrav	35dB	
Brannklasse	EI30	
Funksjonstype	Fast innvendig glassfelt	
Glass	Sikkerhetsglass iht forskrift	
Overflate	Lasert/Malt karm, valgfri NCS.	
Beslag/låskasse innst		
Ekstra utstyr		

	St. Mariegade 96-98 1706 Sarpsborg +47 69 13 10 50 tone@bas-ark.no	Tiltakshaver	Tegnet	Dato	Prosj.nr.	Rev. nr.	Beskrivelse	Dato	Utført	Kontr.
		Råde Kommune	J.A	05.07.16	16005					
Prosjekt	Karlshus skole	Skjema innv. glass	Kontroll	Mål						
					M.V.S	1:1				
			Format	Revisjon						
			A4							
			Tegn. nr.							
			A62-002							

05.07.2016 15:28

Skjema Innvendige glassfelt		
ID	IGF-2	
Antall	6	
Rev. ID		
Endringsnr.		
		
Størrelse	B=	1 490
	H=	2 090
Lydkrav	35dB	
Brannklasse		
Funksjonstype	Fast innvendig glassfelt	
Glass	Sikkerhetsglass iht forskrift	
Overflate	Lasert/Malt karm, valgfri NCS.	
Beslag/låskasse innst		
Ekstra utstyr		

	St. Mariegade 96-98 1706 Sarpsborg +47 69 13 10 50 tone@bas-ark.no	Tiltakshaver	Tegnet	Dato	Prosj.nr.	Rev. nr.	Beskrivelse	Dato	Utført	Kontr.
		Råde Kommune	J.A	05.07.16						
Prosjekt	Karlshus skole	Skjema innv. glass	Kontroll	Mål	16005					
			M.V.S	1:1						
			Format	Revisjon						
			Tegn. nr.							
			A62-002							