


Alt. 1.

Alt. 2.

TEK10/VTEK10  
 Risikoklasse 3, Brannklasse 1.  
 Bærende hovedsystem: R30 [B30]  
 sekundære: R30 [B30]  
 Trappeløp: —  
 Branncelle: EI 30 [B30]  
 Byggeværk utstyres med:  
 - Ledesystem iht. brannkonsept  
 - Brannalarm iht. —  
 - Automatisk slokkeutstyr —  
 - Slokkeutstyr —

Tegnforklaring:  
 Branncelle EI 30 [B30]  
 X EI<sub>2</sub> 30 Sa  
 1X EI<sub>2</sub> 30 C Sa  
 2X EI 30 C Sa  
 10X EI 30  
 Romningsvul  
 13X EI<sub>2</sub> 90 C Sa  
 Brannsentral  
 Nøkkelboks  
 REI 90 M A2-s1, d0  
 Seksjoneringsvegg

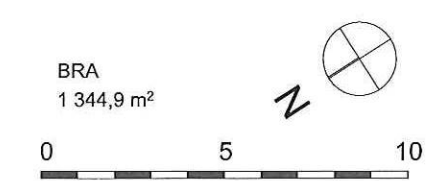

BRA  
 1 344,9 m²  
 Brannskisse: Br20-40-01-A  
 Tegnet: Mikhail Antonov  
 KS:  
 Dato: 1.07.16

**Roar Jørgensen AS**  
 TILBUDSTEGNING  
 Hvervenmoveien 45, 3511 Honefoss Tlf: 32 17 90 00