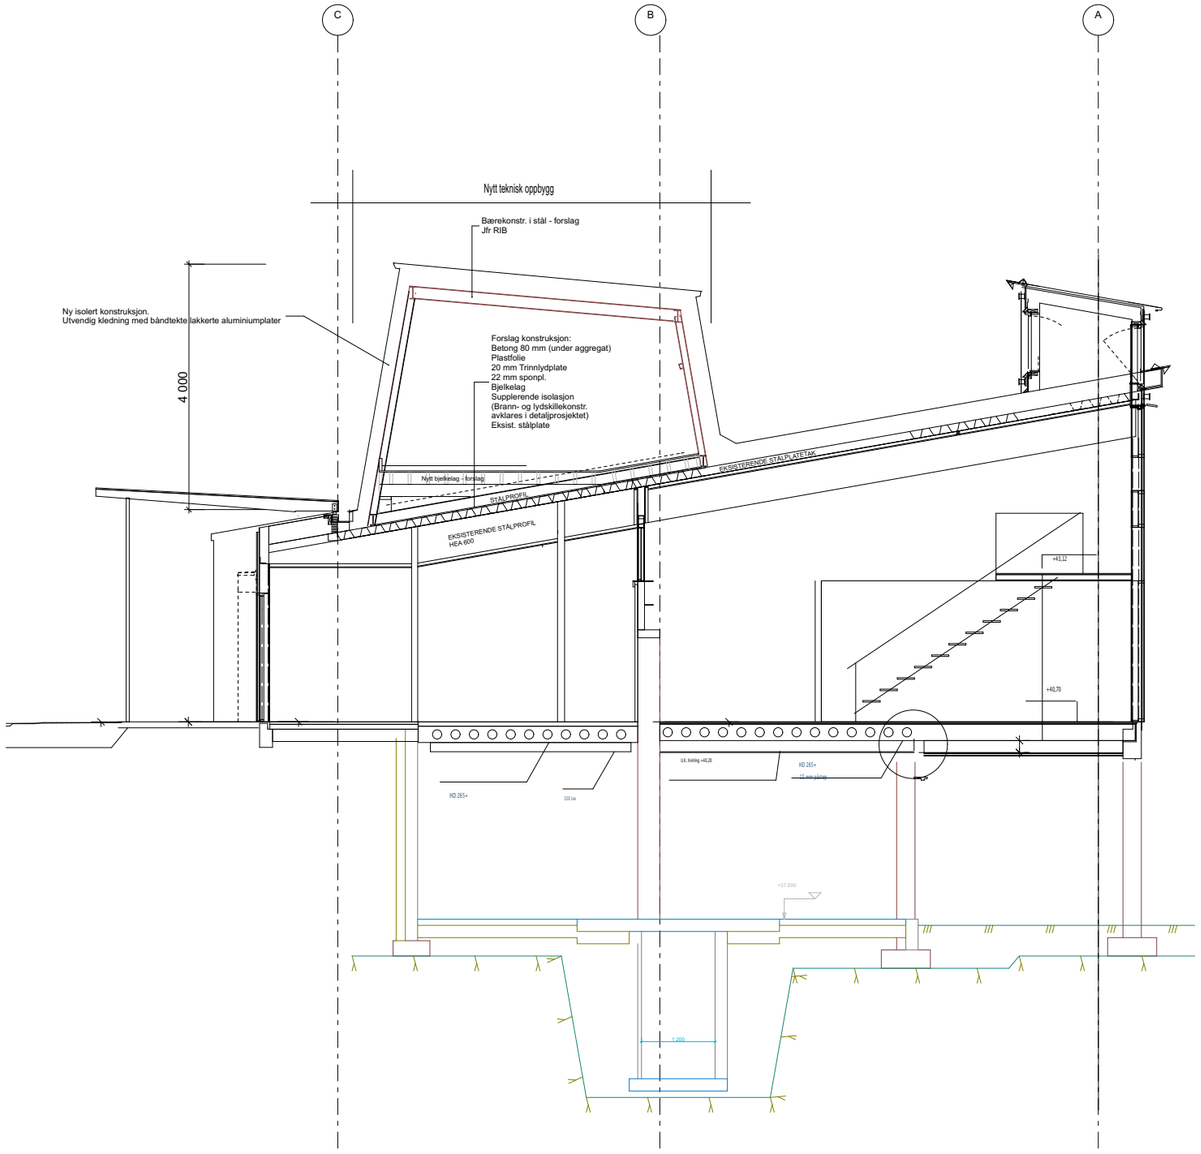

SNITT BYGG B

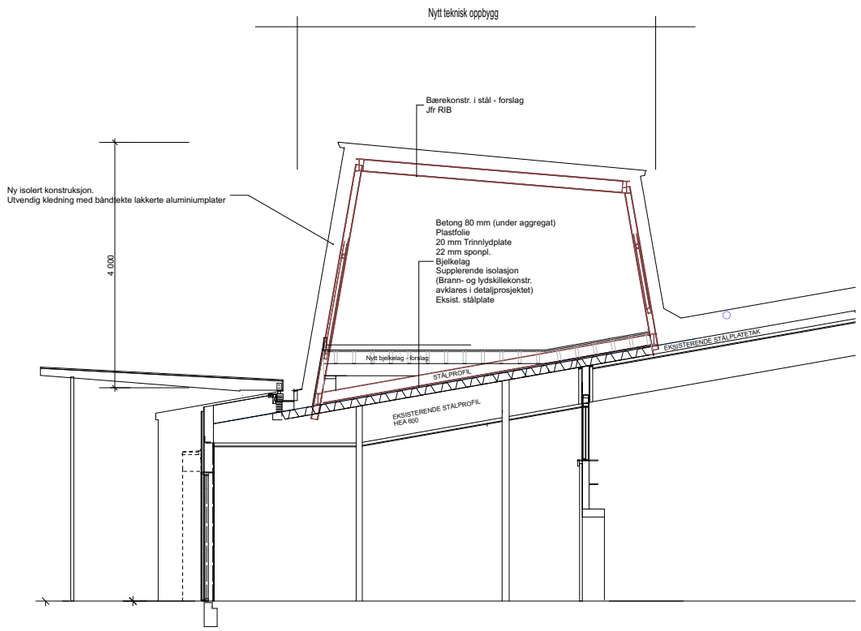

SNITT BYGG E

Mrk: Utvendig materialvalg må følges.
Alle foreslåtte konstruksjoner er foreløpige og må kvalitetssikres av entreprenør.

AMTEDAL & HANSEN ARKITEKTKONTOR AS
Lømslands vei 23, 4614 Kristiansand
T: 38 14 01 50
post@ah-ark.no

TILBUDSGRUNNLAG	FORMAT:	TEGN.:	KONTR.:	MÅLESTOKK:	DATO:
Karuss Oppvekstpark	A3	GA	ÅÅ	1:100	06.06.16
Byggherre: Kristiansand Eiendom	Snitt Bygg B-D				TEGN.NR: A30-2