


# 10. TRINNSKURS

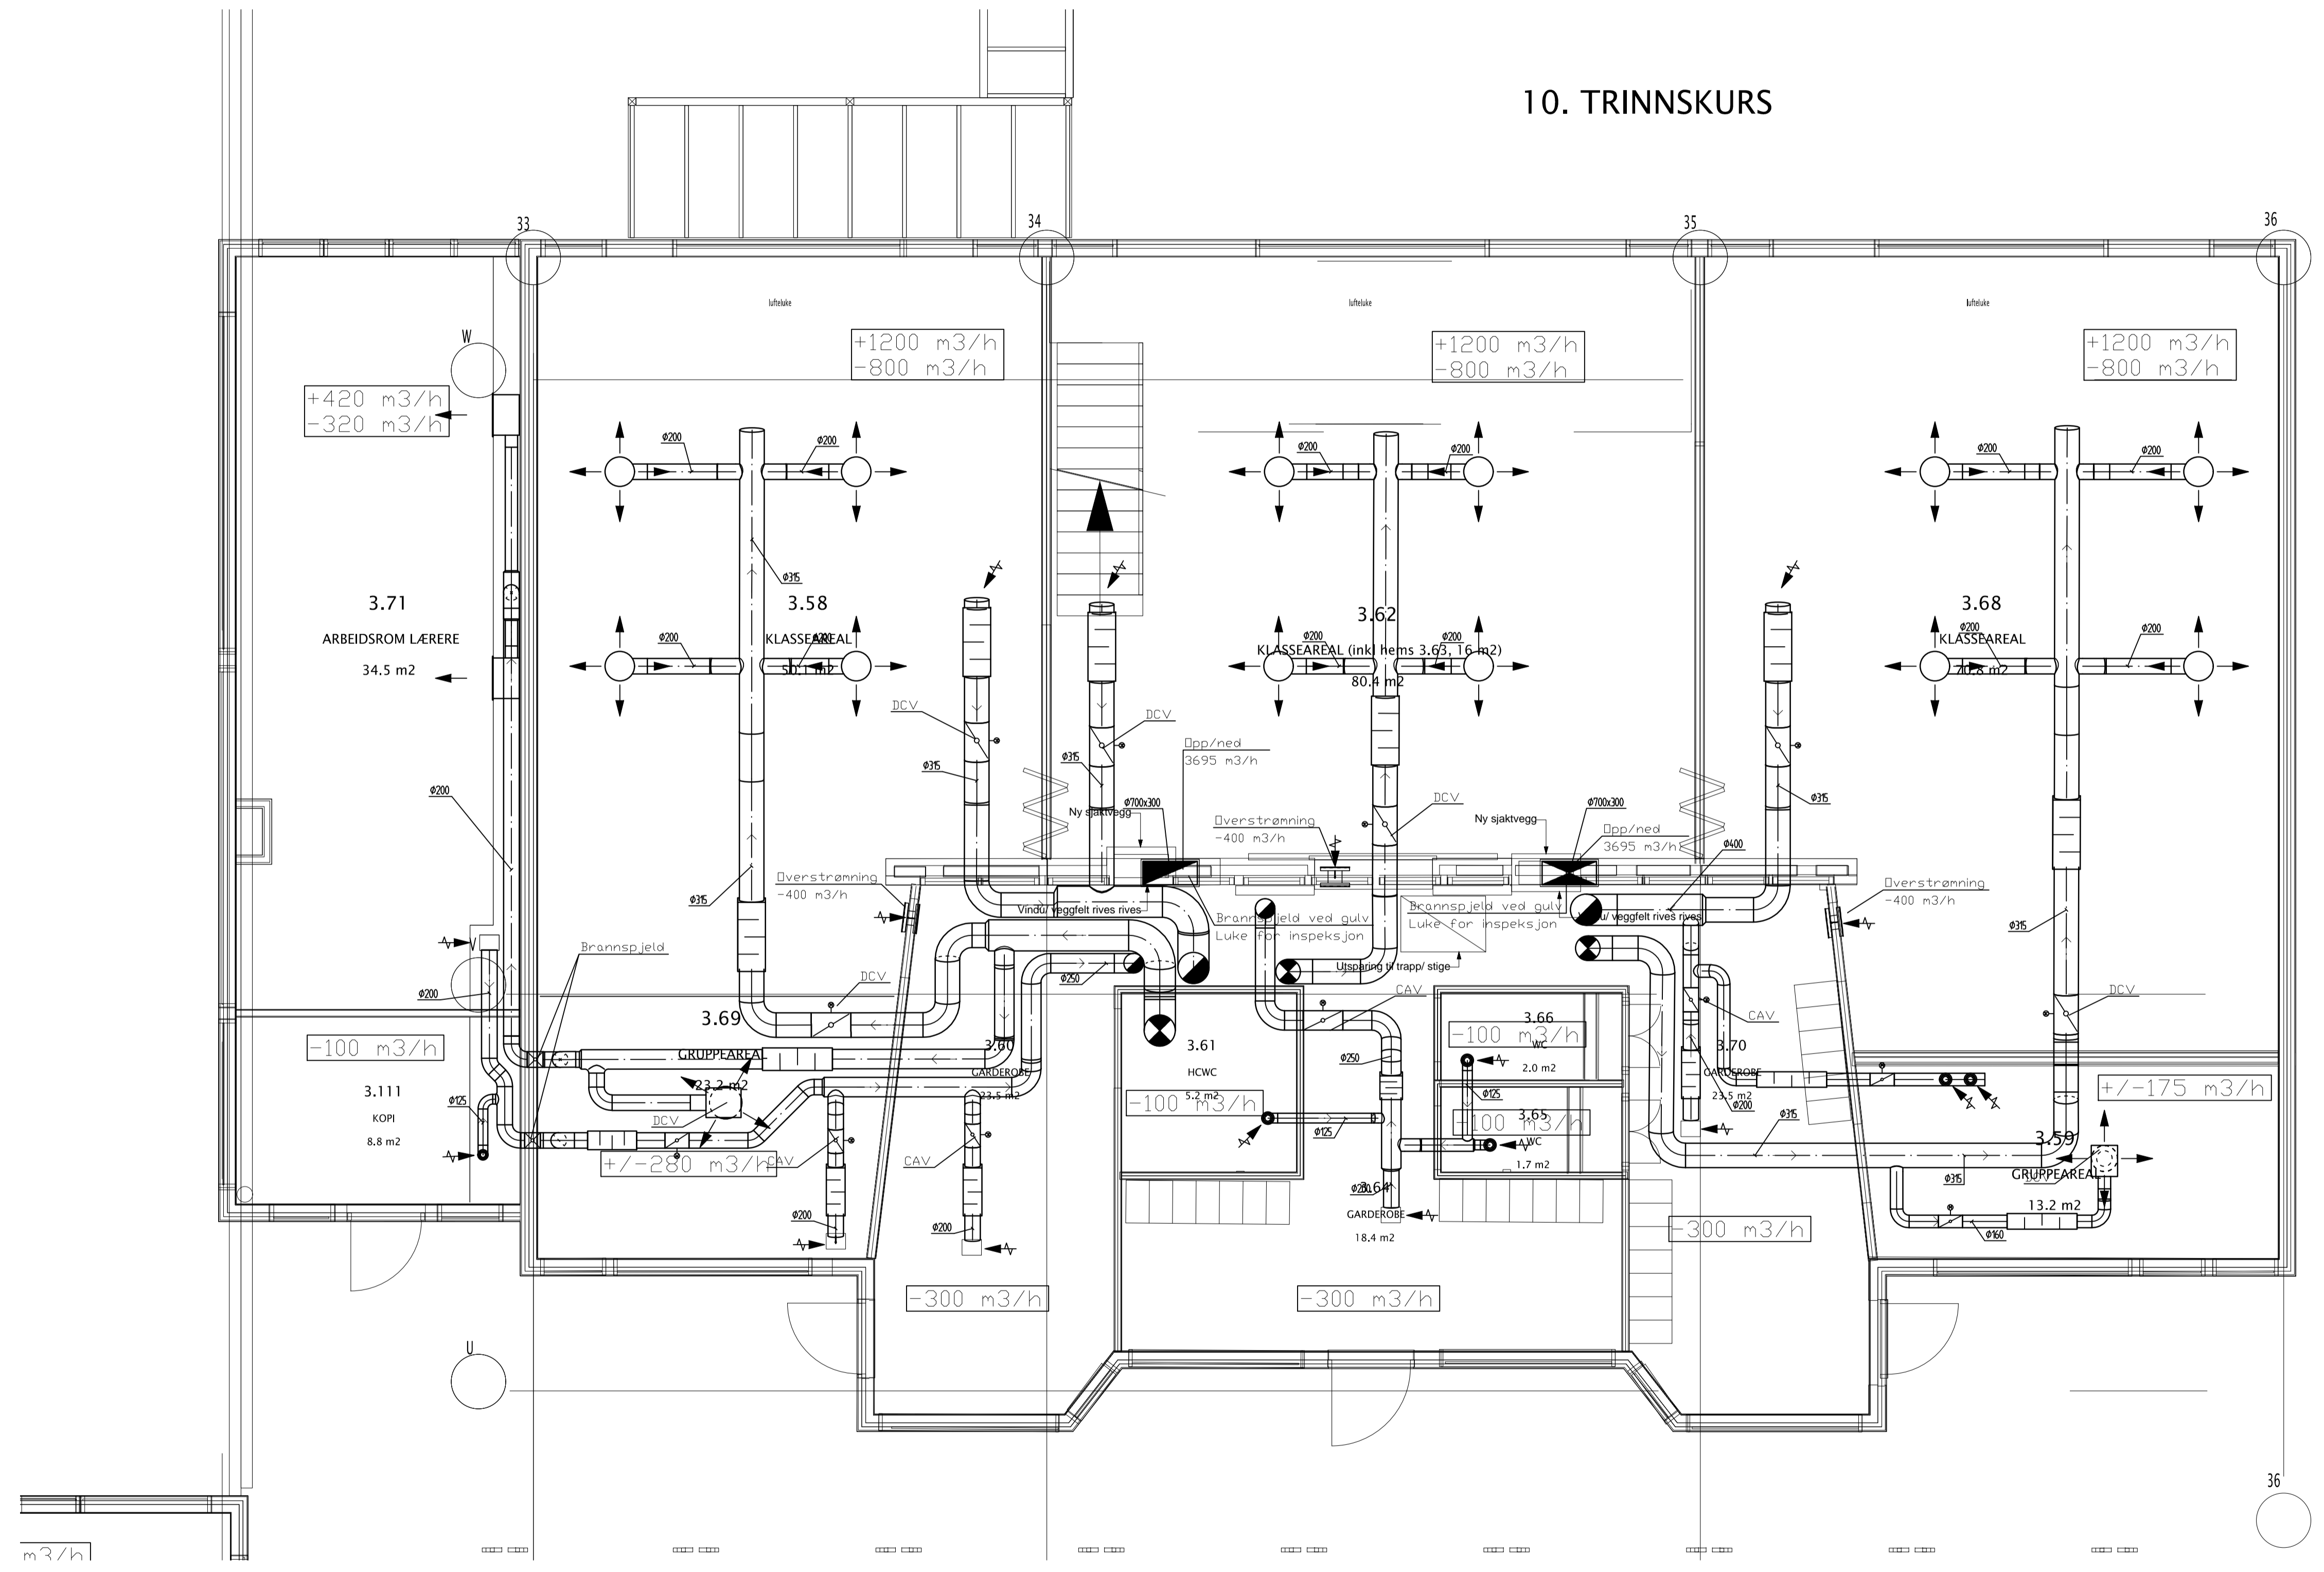

FORELØPIG 18.04.2016

TEGNR./FILNAVN	SKJ. NR.	TEGNR./FILNAVN	REV.
KARRUS SKOLE, BYGG F	R700	VVS-PL-F130	-

REV.	ANSV.	DAK.	DATA	REVISJONEN GJELDER

KARRUS SKOLE 3.ETG, BYGG F VENTILASJONS ANLEGG	MÅLSTOKK 150 (A1)	DATE 27.10.2015
SKJ. NR. R700	TEGNR./FILNAVN VVS-PL-F130	