3. et BYGG F

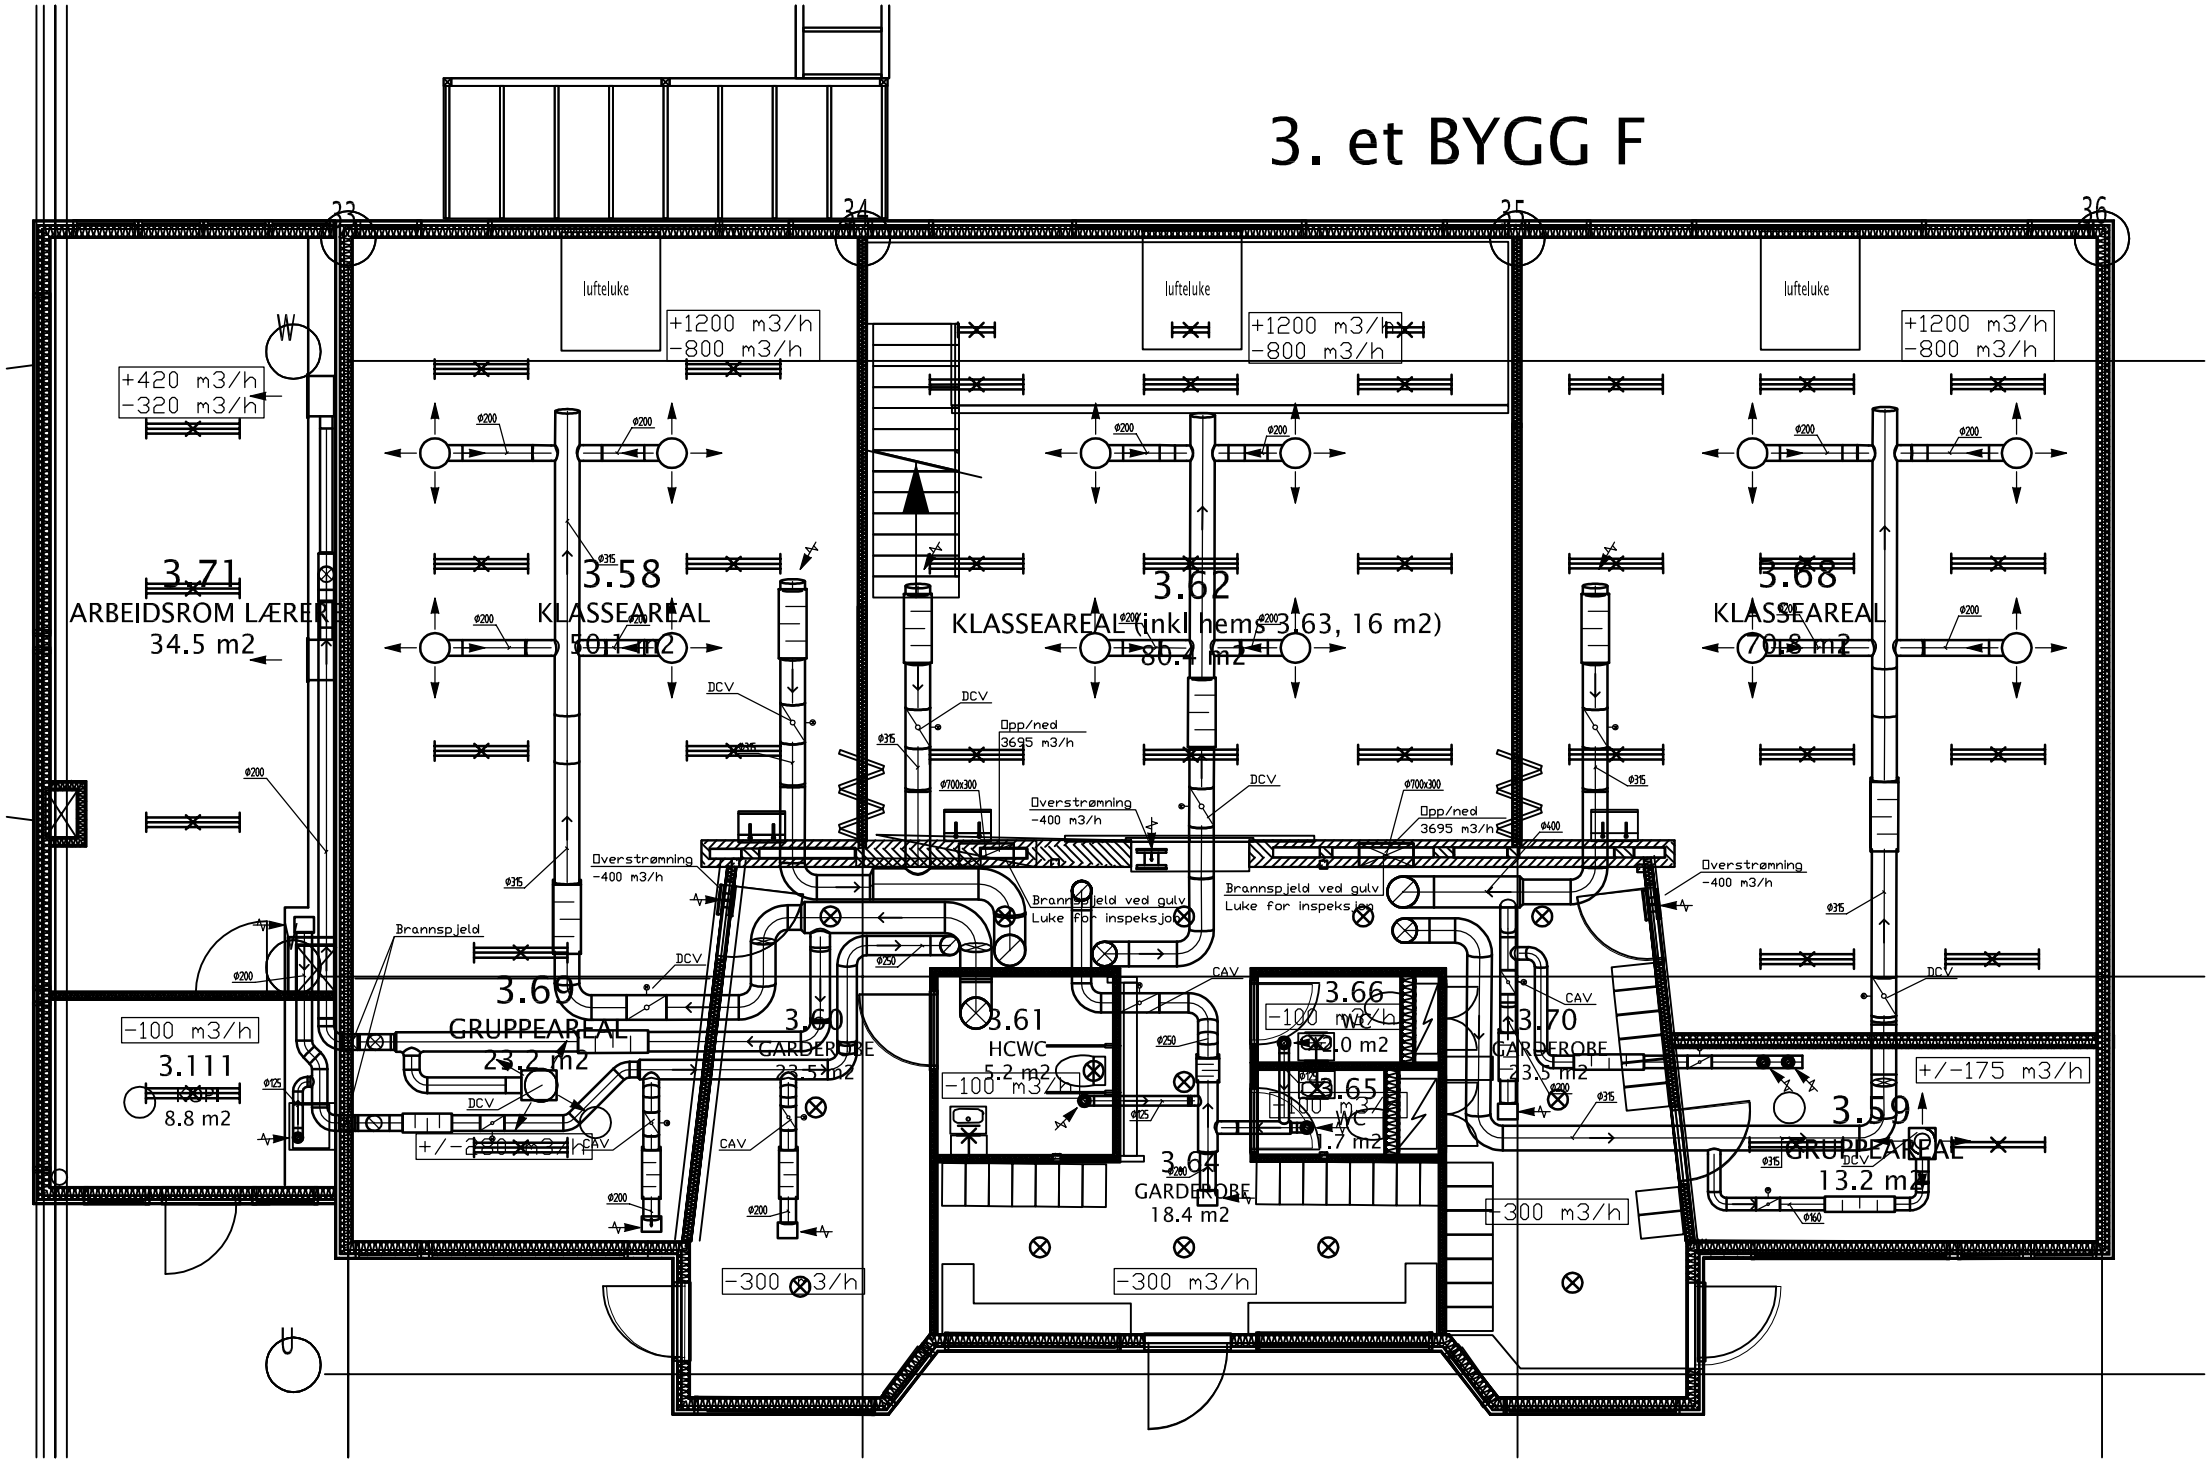
23
24
25
26
lufteluke
lufteluke
lufteluke
+1200 m3/h
-800 m3/h
+1200 m3/h
-800 m3/h
+1200 m3/h
-800 m3/h
+420 m3/h
-320 m3/h
3.71
ARBEIDSROM LÆRER
34.5 m2
3.58
KLASSEAREAL
50.1 m2
3.62
KLASSEAREAL (inkl hems 3.63, 16 m2)
80.4 m2
3.68
KLASSEAREAL
70.8 m2
Opp/ned
3695 m3/h
Overstrømning
-400 m3/h
Brannspjeld ved gulv
Luke for inspeksjon
Brannspjeld
DCV
CAV
3.69
GRUPPEAREAL
23.2 m2
3.60
GARDEROBE
23.5 m2
3.61
HCWC
5.2 m2
3.66
WC
2.0 m2
3.65
WC
1.7 m2
3.64
GARDEROBE
18.4 m2
3.70
GARDEROBE
23.5 m2
3.59
GRUPPEAREAL
13.2 m2
-100 m3/h
3.111
8.8 m2
+/-175 m3/h
-300 m3/h
-300 m3/h
-300 m3/h